


VĚTEV "O"

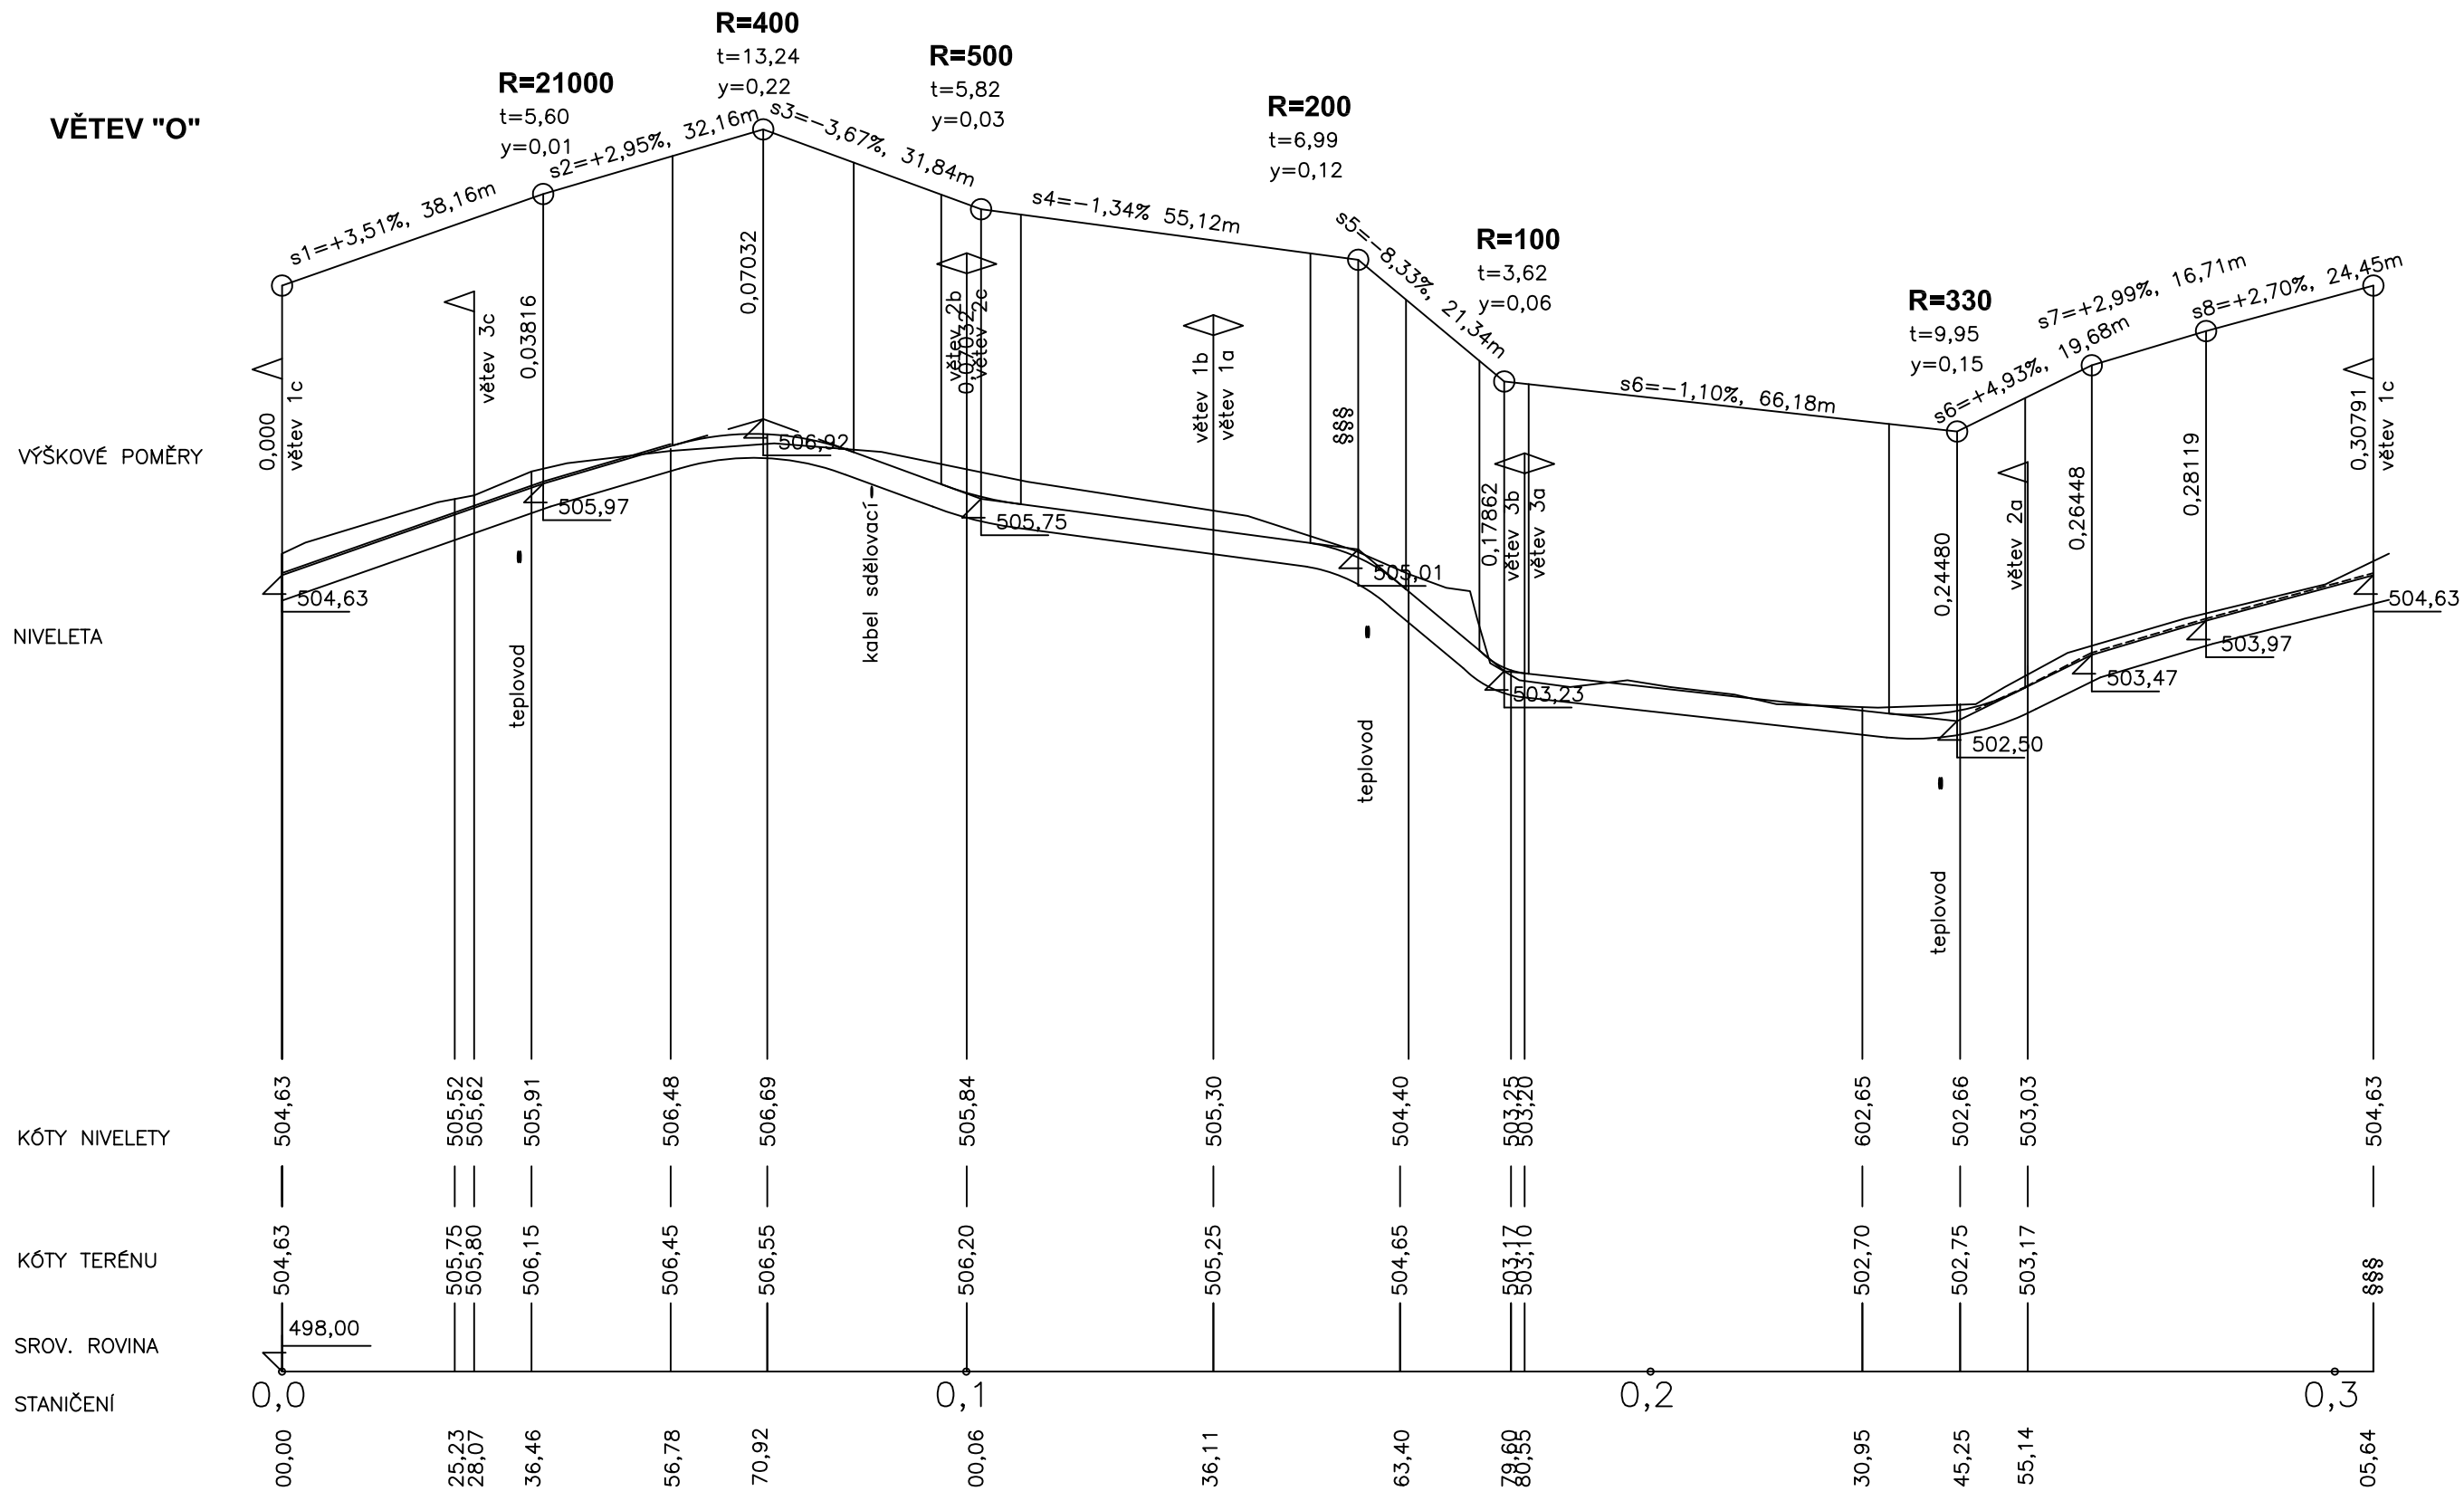

Vypracoval		Odpovědný projektant		Vedoucí projektu		Otlak autorizačního razítka.		ING. JAN HOVORKA PROJEKTOVÁNÍ DOPRAVNÍCH STAVEB Podhorská 681, 353 01 Mariánské Lázně ICO 11383402 tel. 354602883 hovorka.ml@seznam.cz					
Ing.J.Hovorka		Ing.J.Hovorka		Ing.arch. B. Mířtová Ing.arch. P. Buryška xtopix Praha									
Stavební úřad:		Planá											
Investor:		Město Planá											
Stavba		REGENERACE PANELOVÉHO SÍDLIŠTĚ FUČÍKOVA PLANÁ						Formát A4		6A4		Č.por.	
								Datum		06/2013			
								Stupeň PD		PPS			
Část		D.1.2. SO3 SO3 KOMUNIKACE A ZPEVNĚNÉ PLOCHY						Číslo zakázky		41/13			
Obsah		PODÉLNÝ ŘEZ - VĚTVĚ "O"						Měřítko 1:1000/100		Č. výkresu: D.1.2. SO3.4A			