


STEZKY UVNITŘ DRÁHY

ŘEZ


podél stupňů

mimo stupně

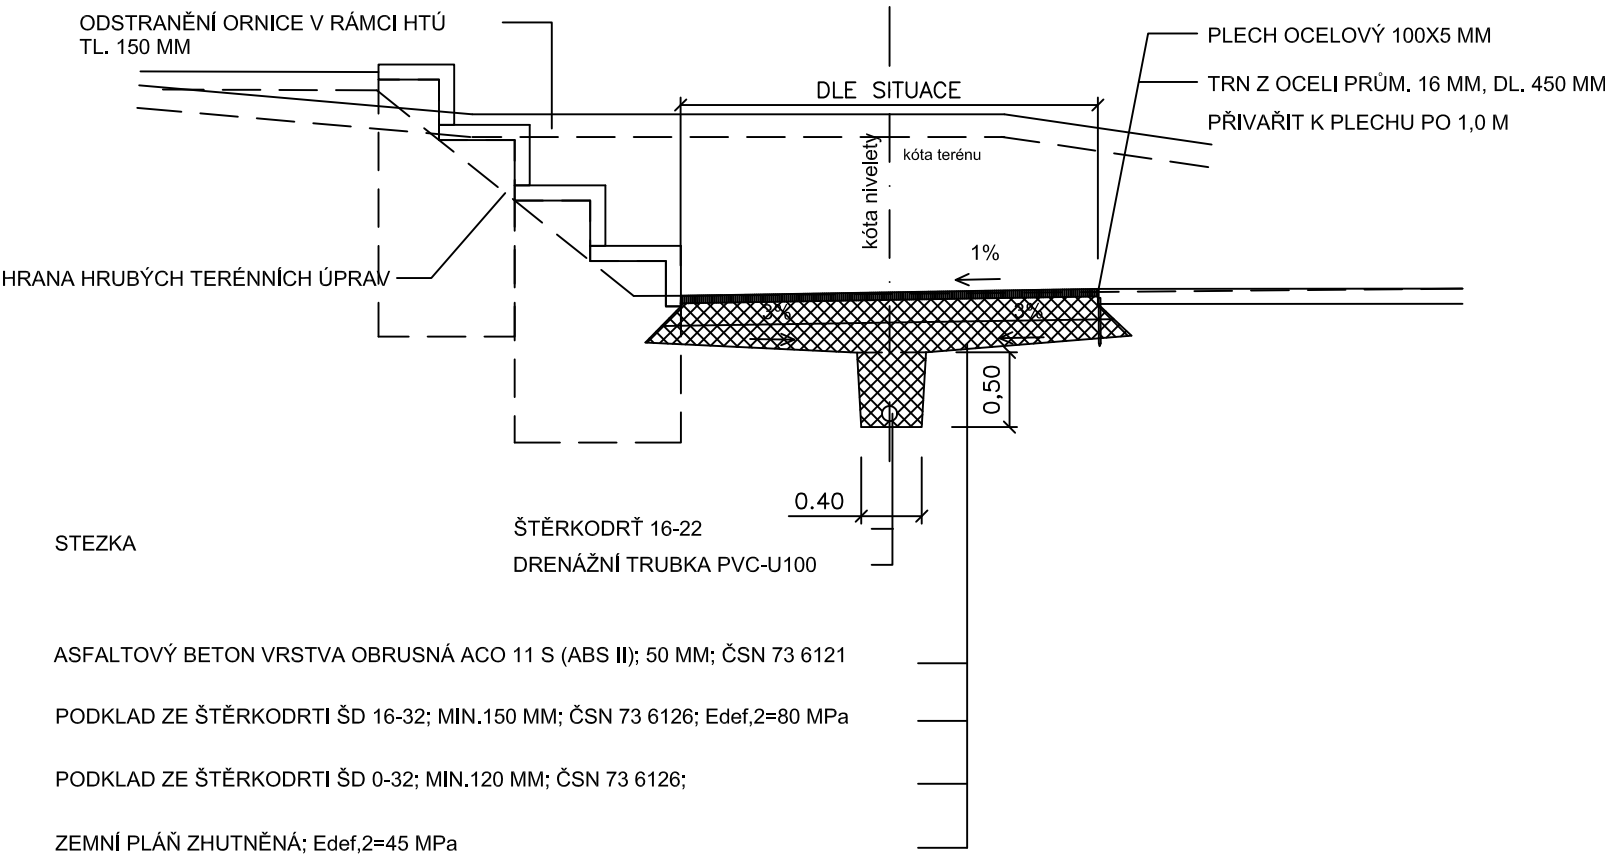

CHODNÍKY


navazující na stávající plochy

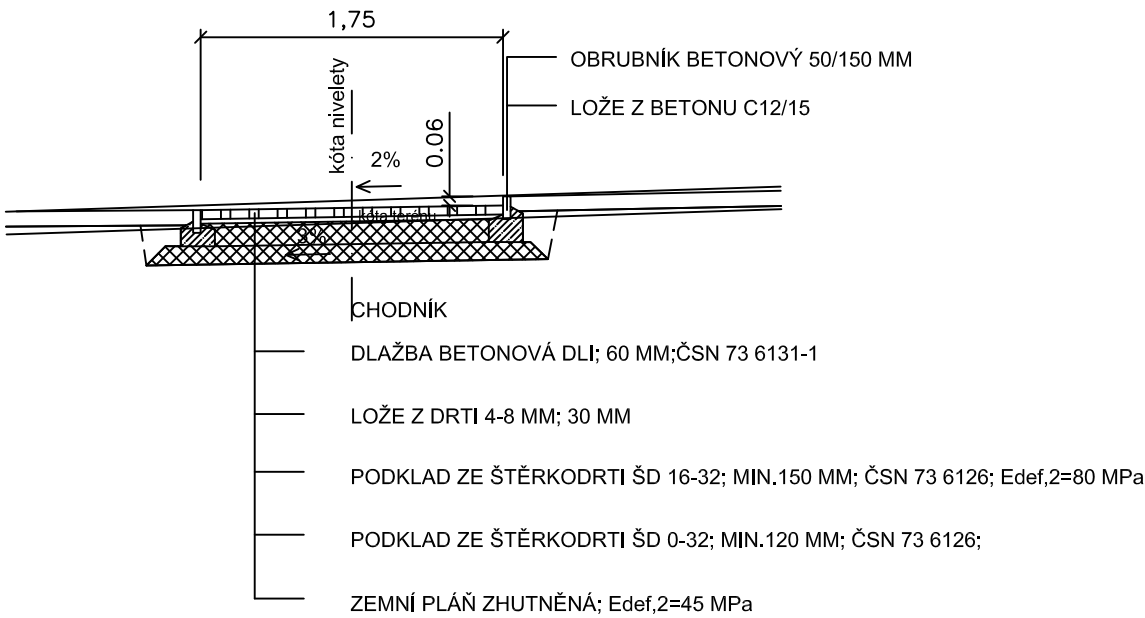

DRÁHA PRO BRUSLAŘE

souběh se stávajícím chodníkem

běžný úsek

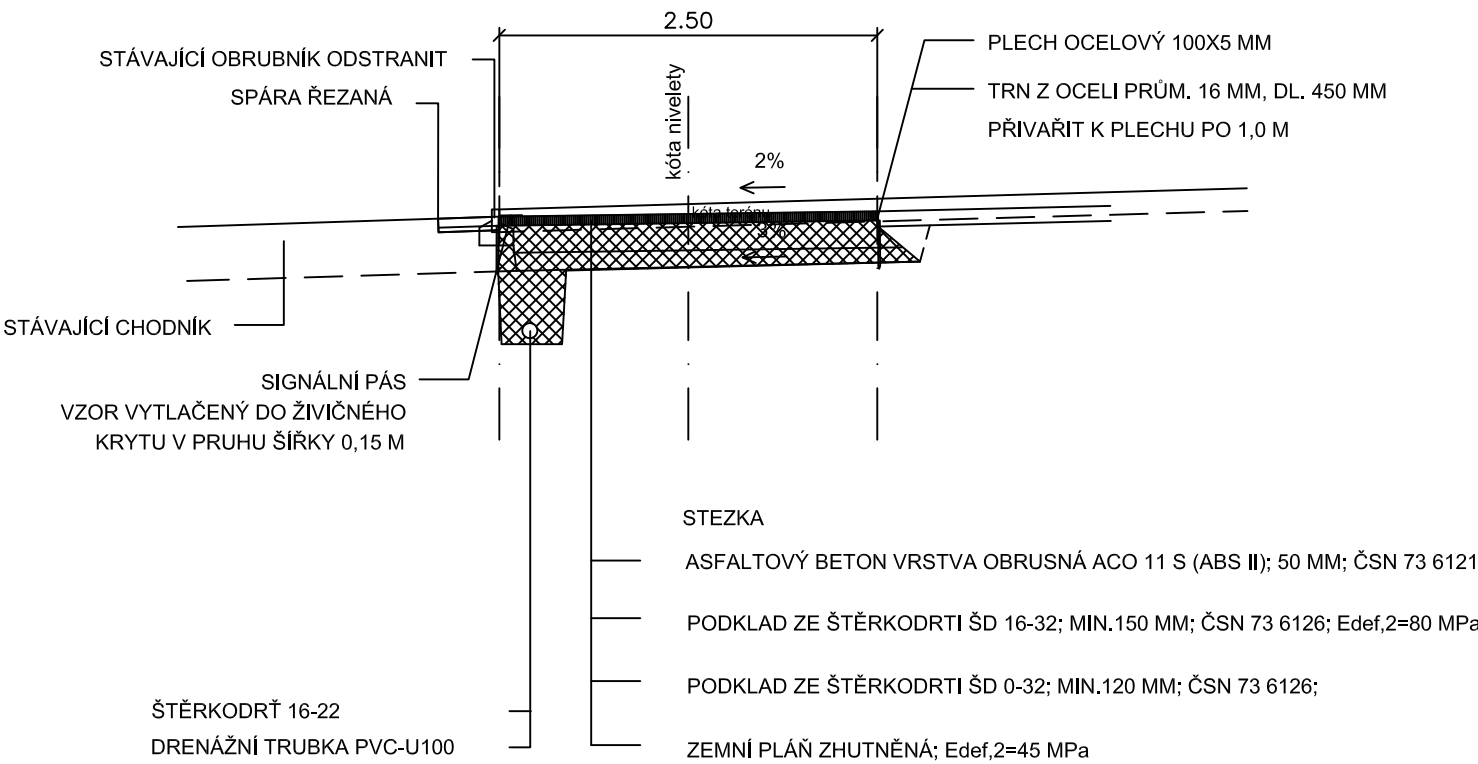

POZNÁMKA:

PRO ŽIVIČNOU SMĚS BUDE POUŽITO KAMENIVO VÝRAZNĚ SVĚTLÉ BARVY, ABY SE DOCÍLILO PO OTĚRU SVĚTLEJŠÍ BARVY POVRCHU STEZEK.

Vypracoval		Odpovědný projektant	Vedoucí projektu	Otisk autorizačního razítka:		ING. JAN HOVORKA PROJEKTOVÁNÍ DOPRAVNÍCH STAVEB Podhorská 681, 353 01 Mariánské Lázně ICO 11383402 tel. 354602883 hovorka.ml@seznam.cz		
Ing.J.Hovorka		Ing.J.Hovorka	Ing.arch. B. Mikštová Ing.arch. P. Buryška xtopix Praha					
Stavební úřad:		Planá						
Investor:		Město Planá						
Stavba		REGENERACE PANELOVÉHO SÍDLIŠTĚ FUČÍKOVA PLANÁ				Formát A4	2A4	Č.par.63
						Datum	06/2013	
						Stupeň PD	PPS	
Část		D.1.2. SO3 SO3 KOMUNIKACE A ZPEVNĚNÉ PLOCHY				Číslo zakázky	41/13	
Obsah		VZOROVÉ PŘÍČNÉ ŘEZY				Měřítko 1:50	Č. výkresu: D.1.2. SO3.6	