

STAVEBNÍ OBJEKTY:



- S001 KLUBOVNA VOLEJBALU VČ. NAPOJENÍ ELEKTRO, VODY, KANALIZACE
- S002 REKONSTRUKCE VOLEJBALOVÝCH KURTŮ

POPIS:

- DRENÁŽE POD NOVOU SKLADBOU VOLEJBALOVÝCH KURTŮ - Ø100MM  
V PLOŠE á 5,0 M
- DRENÁŽ Ø150MM - ODVOD DO ŠACHTY Š1 (DODÁVKA ZTI)
- DRENÁŽNÍ TRUBKA PŘED OBJEKTEM KLUBOVNY U ZÁKLADŮ - Ø100MM

- PLOCHA HRŠTĚ: 849 M²
- SILNIČNÍ OBRUBNÍKY KOLEM KURTŮ ZŮSTÁVAJÍ PŮVODNÍ

OS - NOVÝ OBRUBNÍK SILNIČNÍ DO BETONOVÉHO LOŽE

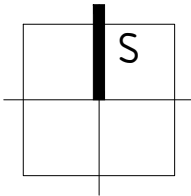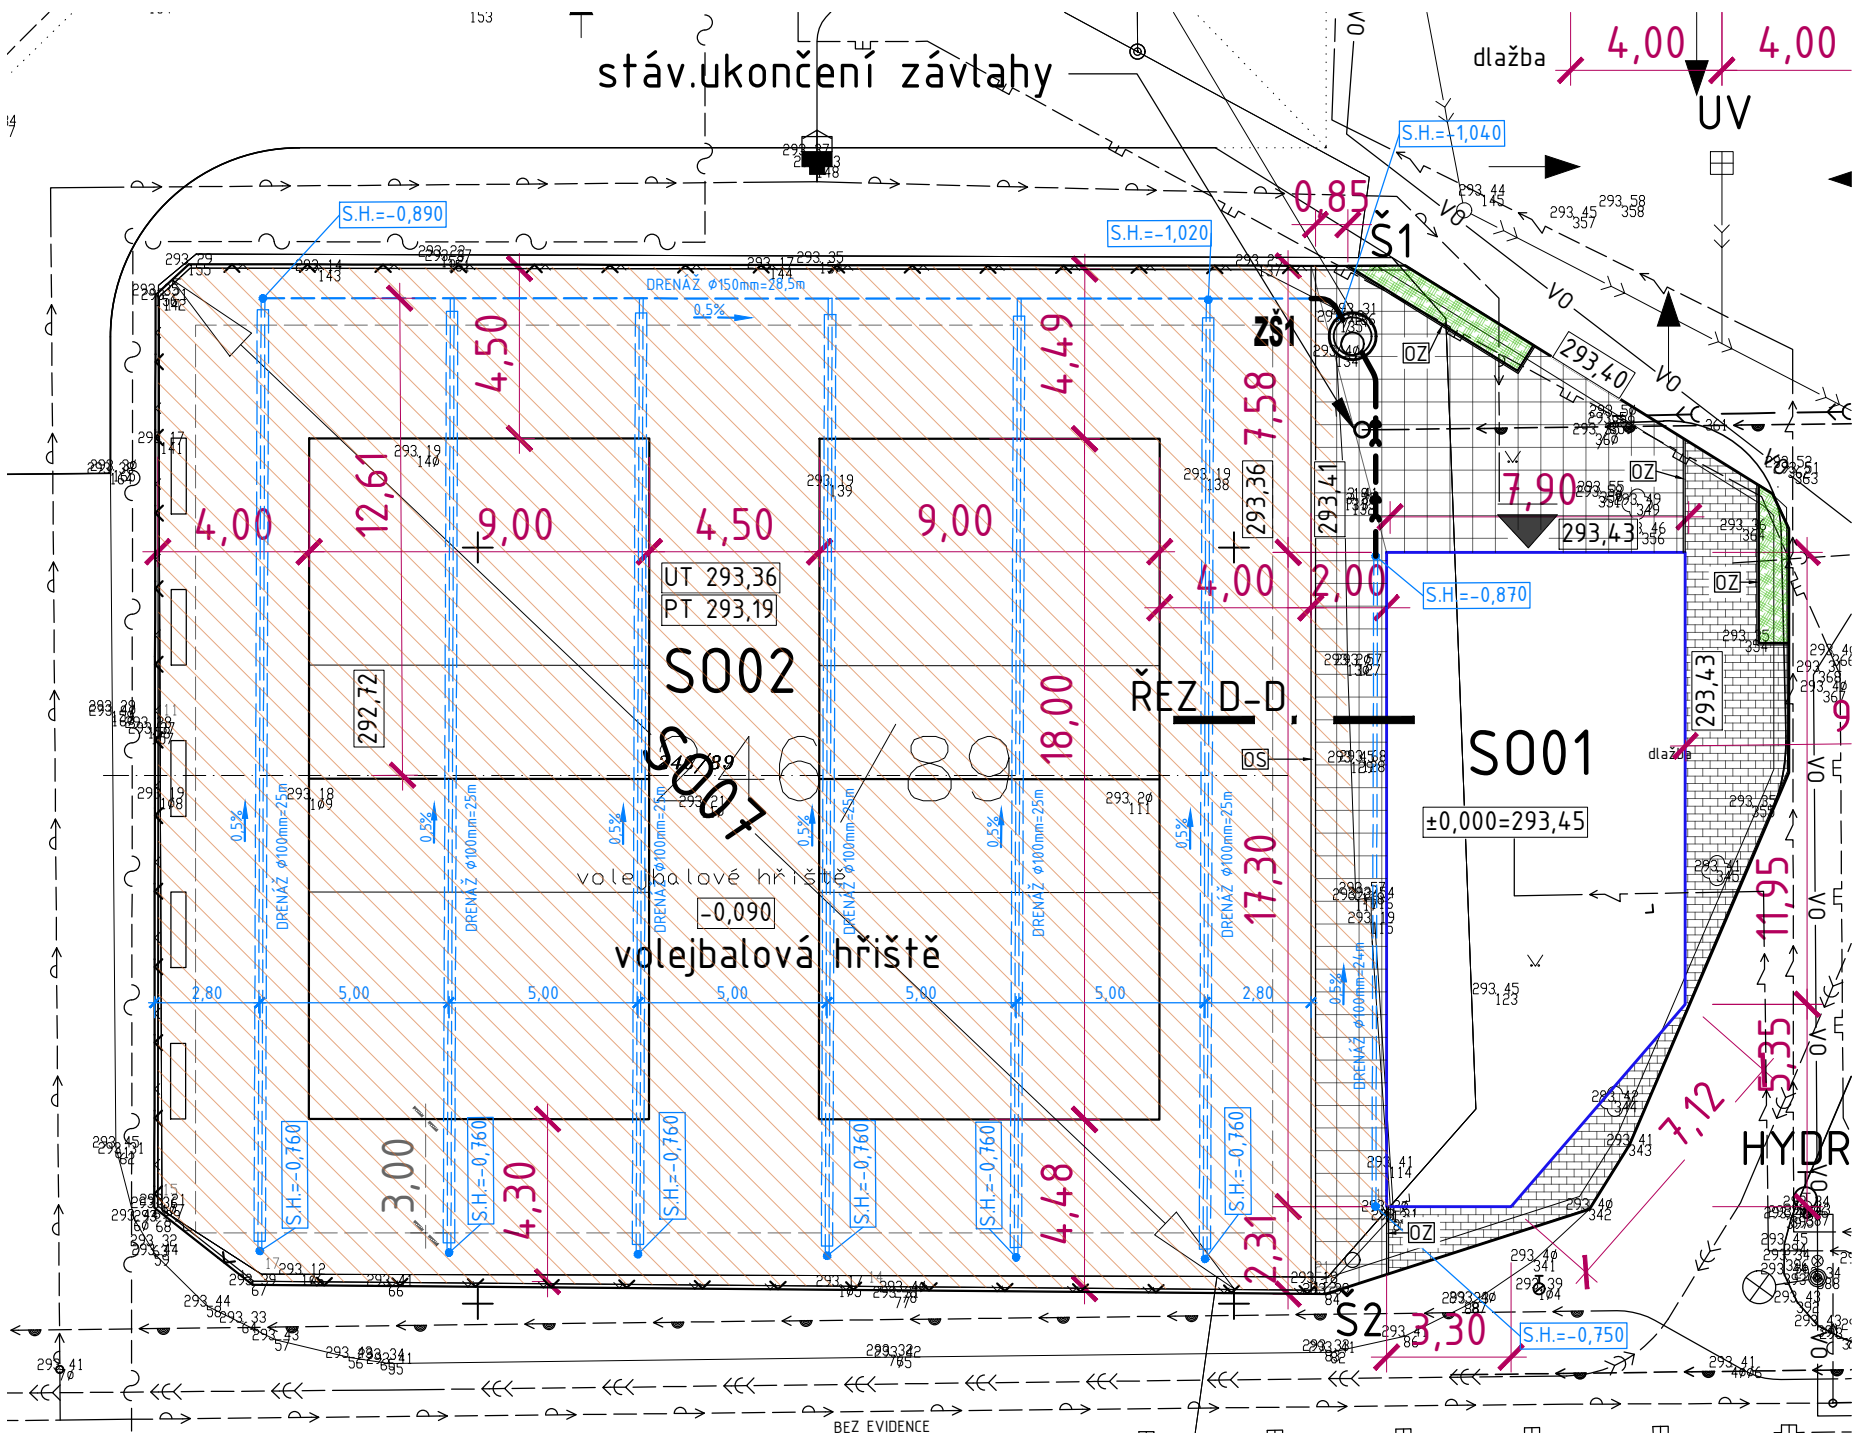

S001 (±0,000 = 293,45m Bpv)

REVIZE	POPIS/ÄNDERUNGSBESCHREIBUNG	ZMĚNIL/ÄNDERN	KONTROLA/KONTROLLIERT	DATUM/DATE
STAVEBNÍK/AUFTRAGGEBER		HLAVNÍ PROJEKTANT/CONTRACTOR		
TJ Lázně Bělohrad z.s. Vachkova 579 507 81 Lázně Bělohrad		<div><div><div>ATELIER TSUNAMI</div><div></div></div>ATELIER TSUNAMI s.r.o. PALACHOVA 1742 547 01 NÁCHOD TEL. +420 491 401 611 E-MAIL: NACHOD@ATSUNAMI.CZ</div>		
PROFESE/GEWERBE		HLAVNÍ INŽENÝR PROJEKTU/HAUPTINGENIEUR DES PROJEKTS		
SITUAČNÍ VÝKRESY		ING. ARCH. MICHAL JEŽEK		
ZPRACOVATEL PROFESE/BEARBEITER DER DOKUMENTATION		ZODPOVĚDNÝ PROJEKTANT PROFESE/GEWERBEPLANER		
ATELIER TSUNAMI s.r.o. PALACHOVA 1742 547 01, NÁCHOD		ING. ARCH. MICHAL JEŽEK		
		VYPRACOVAL/AUSARBEITUNG		
		ING. DANA BALCAROVÁ		
NÁZEV STAVBY/BAUBEZEICHUNG				
KLUBOVNA VOLEJBALU, STAVEBNÍ ÚPRAVY SPORTOVIŠTĚ				
OBSAH PŘÍLOHY/INHALT DER ANLAGE				ARCHIV
SITUACE DRENÁŽE VOLEJBALOVÝCH KURTŮ				PARÉ
MÍSTO STAVBY/BAUORT				
AREÁL SPORTOVIŠTĚ LÁZNĚ BĚLOHRAD				
STUPEŇ DOKUMENTACE/DOKUMENTATIONSSTUFE		DATUM/DATUM	MĚŘÍTKO/MBTAB	
DOKUMENTACE PRO SPOLEČNÉ POVOLENÍ		2022/05	1:200, 1:50	
			FORMÁT	
			3 A4	
Č. ZAKÁZKY	STUPEŇ ČÁST	OBJEKT	PROFESE	VÝKRES
1301.3	4,5 C3	00 000	303	A
REVIZE	OBJEKT/BAUOBJEKT			
	S001, S002			