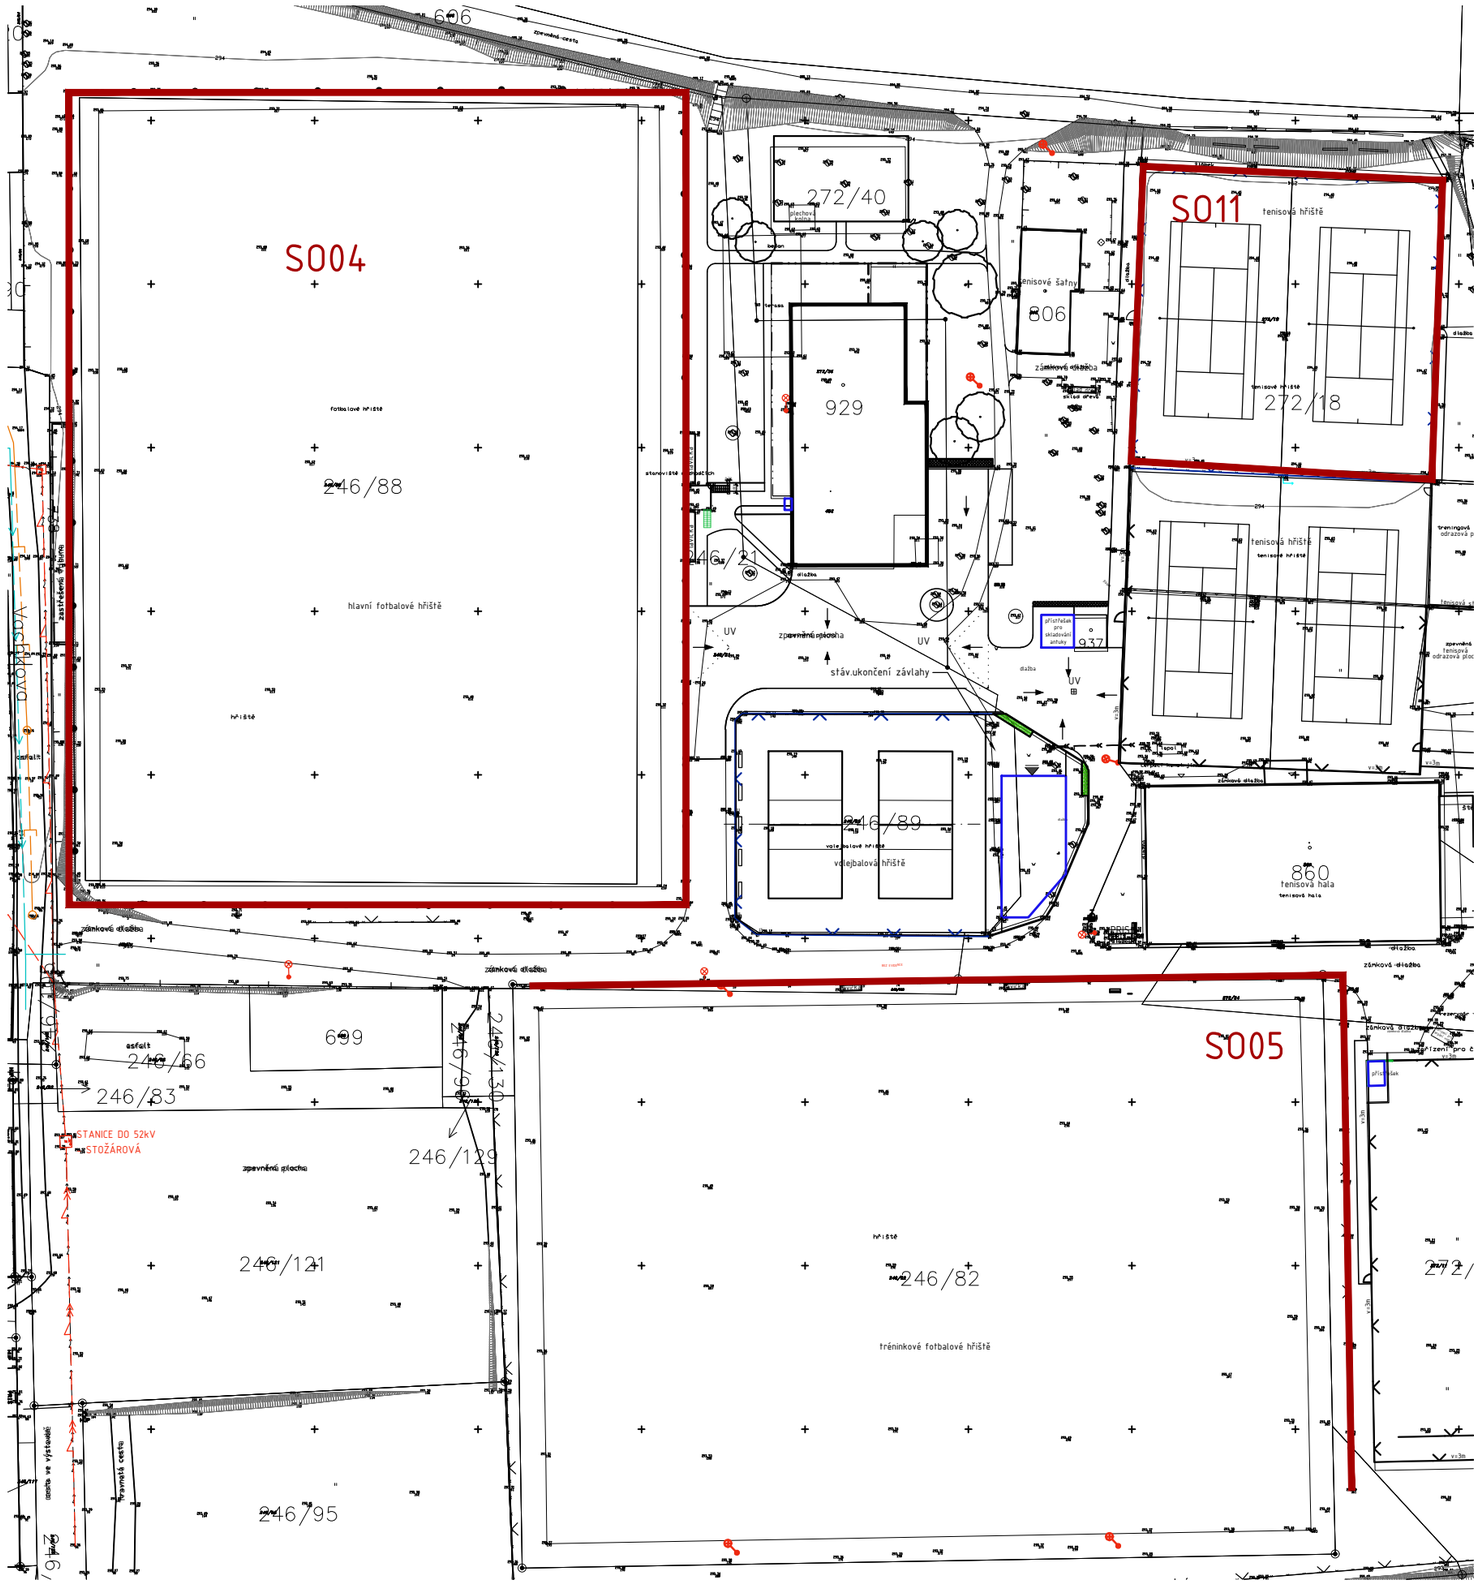

STAVEBNÍ OBJEKTY:

SO04 – ZÁBRADLÍ HLAVNÍHO FOTBALOVÉHO HŘIŠTĚ

- ODSTRANĚNÍ STÁVAJÍCÍHO ZÁBRADLÍ V TRÁVNÍKU, OŘÍZNUTÍ TRUBEK A VYROVNÁNÍ TRÁVNÍKU NAD ZÁKLADOVOU PATKOU SLOUPKU (á 2,5m)
- ROZEBRÁNÍ ZÁMKOVÉ DLAŽBY V MÍSTĚ NOVÉHO SLOUPKU
- NOVÁ BETONOVÁ PATKA Ø300mm, HL.800mm, á 2,5m
- MONTÁŽ ZÁBRADLÍ (SYSTÉMOVÉ Ø60mm, HLINÍK), VČETNĚ KOTVENÍ DO BETONU
- ZADLÁŽDĚNÍ KOLEM SLOUPKU ZPĚTNĚ ZÁMKOVOU DLAŽBOU, VČETNĚ KLADECÍ VRSTVY tl.30mm
- CELKEM 337m

SO05 – ZÁBRADLÍ TRÉNINKOVÉHO FOTBALOVÉHO HŘIŠTĚ

- ROZEBRÁNÍ ZÁMKOVÉ DLAŽBY V MÍSTĚ SLOUPKU (á 2,5m)
- OŘÍZNUTÍ STÁVAJÍCÍHO ZÁBRADLÍ
- MONTÁŽ ZÁBRADLÍ (SYSTÉMOVÉ Ø60mm, HLINÍK), VČETNĚ KOTVENÍ DO BETONU
- ZADLÁŽDĚNÍ KOLEM SLOUPKU ZPĚTNĚ ZÁMKOVOU DLAŽBOU, VČETNĚ KLADECÍ VRSTVY tl.30mm
- CELKEM 182m

SO11 – VÝMĚNA PLETIVA U TENISOVÝCH KURTŮ

- ODSTRANĚNÍ STÁVAJÍCÍHO PLETIVA v.3,0m
- MONTÁŽ NOVÉHO PLETIVA v.3,0m, ČTYŘHRANÉ, POPLASTOVANÉ, BAVA ZELENÁ, OKO 45x45mm
- CELKEM 146m

S

REVIZE	POPIS/ÄNDERUNGSBESCHREIBUNG	ZMĚNIL/ÄNDERN	KONTROLA/KONTROLLIERT	DATUM/DATE

STAVEBNÍK/AUFTRAGGEBER TJ Lázně Bělohrad z.s. Vachkova 579 507 81 Lázně Bělohrad	HLAVNÍ PROJEKTANT/CONTRACTOR ATELIER TSUNAMI s.r.o. PALACHOVA 1742 547 01 NÁCHOD TEL. +420 491 401 611 E-MAIL: NACHOD@ATSUNAMI.CZ
PROFESE/GEWERBE SITUAČNÍ VÝKRESY	HLAVNÍ INŽENÝR PROJEKTU/HAUPTINGENIEUR DES PROJEKTS ING. ARCH. MICHAL JEŽEK
ZPRACOVATEL PROFESE/BEARBEITER DER DOKUMENTATION ATELIER TSUNAMI s.r.o. PALACHOVA 1742 547 01, NÁCHOD	ZODPOVĚDNÝ PROJEKTANT PROFESE/GEWERBEPLANER ING. ARCH. MICHAL JEŽEK VYPRACOVAL/AUSARBEITUNG ING. DANA BALCAROVÁ
NÁZEV STAVBY/BAUBEZEICHUNG KLUBOVNA VOLEJBALU, STAVEBNÍ ÚPRAVY SPORTOVIŠTĚ	
OBSAH PŘÍLOHY/INHALT DER ANLAGE SITUACE STAVEBNÍCH ÚPRAV SO04, SO05 A SO11	ARCHIV PARÉ
MÍSTO STAVBY/BAUORT AREÁL SPORTOVIŠTĚ LÁZNĚ BĚLOHRAD	

STUPEŇ DOKUMENTACE/DOKUMENTATIONSSTUFE	DATUM/DATUM	MĚŘÍTKO/MßTAB	FORMÁT
DOKUMENTACE PRO SPOLEČNÉ POVOLENÍ	2022/05	1:750	2 A4

Č. ZAKÁZKY	STUPEŇ	ČÁST	OBJEKT	PROFESE	VÝKRES	REVIZE	OBJEKT/BAUOBJEKT
1301.3	4,5	C3	00	000	305	A	SO04, SO05, SO11