

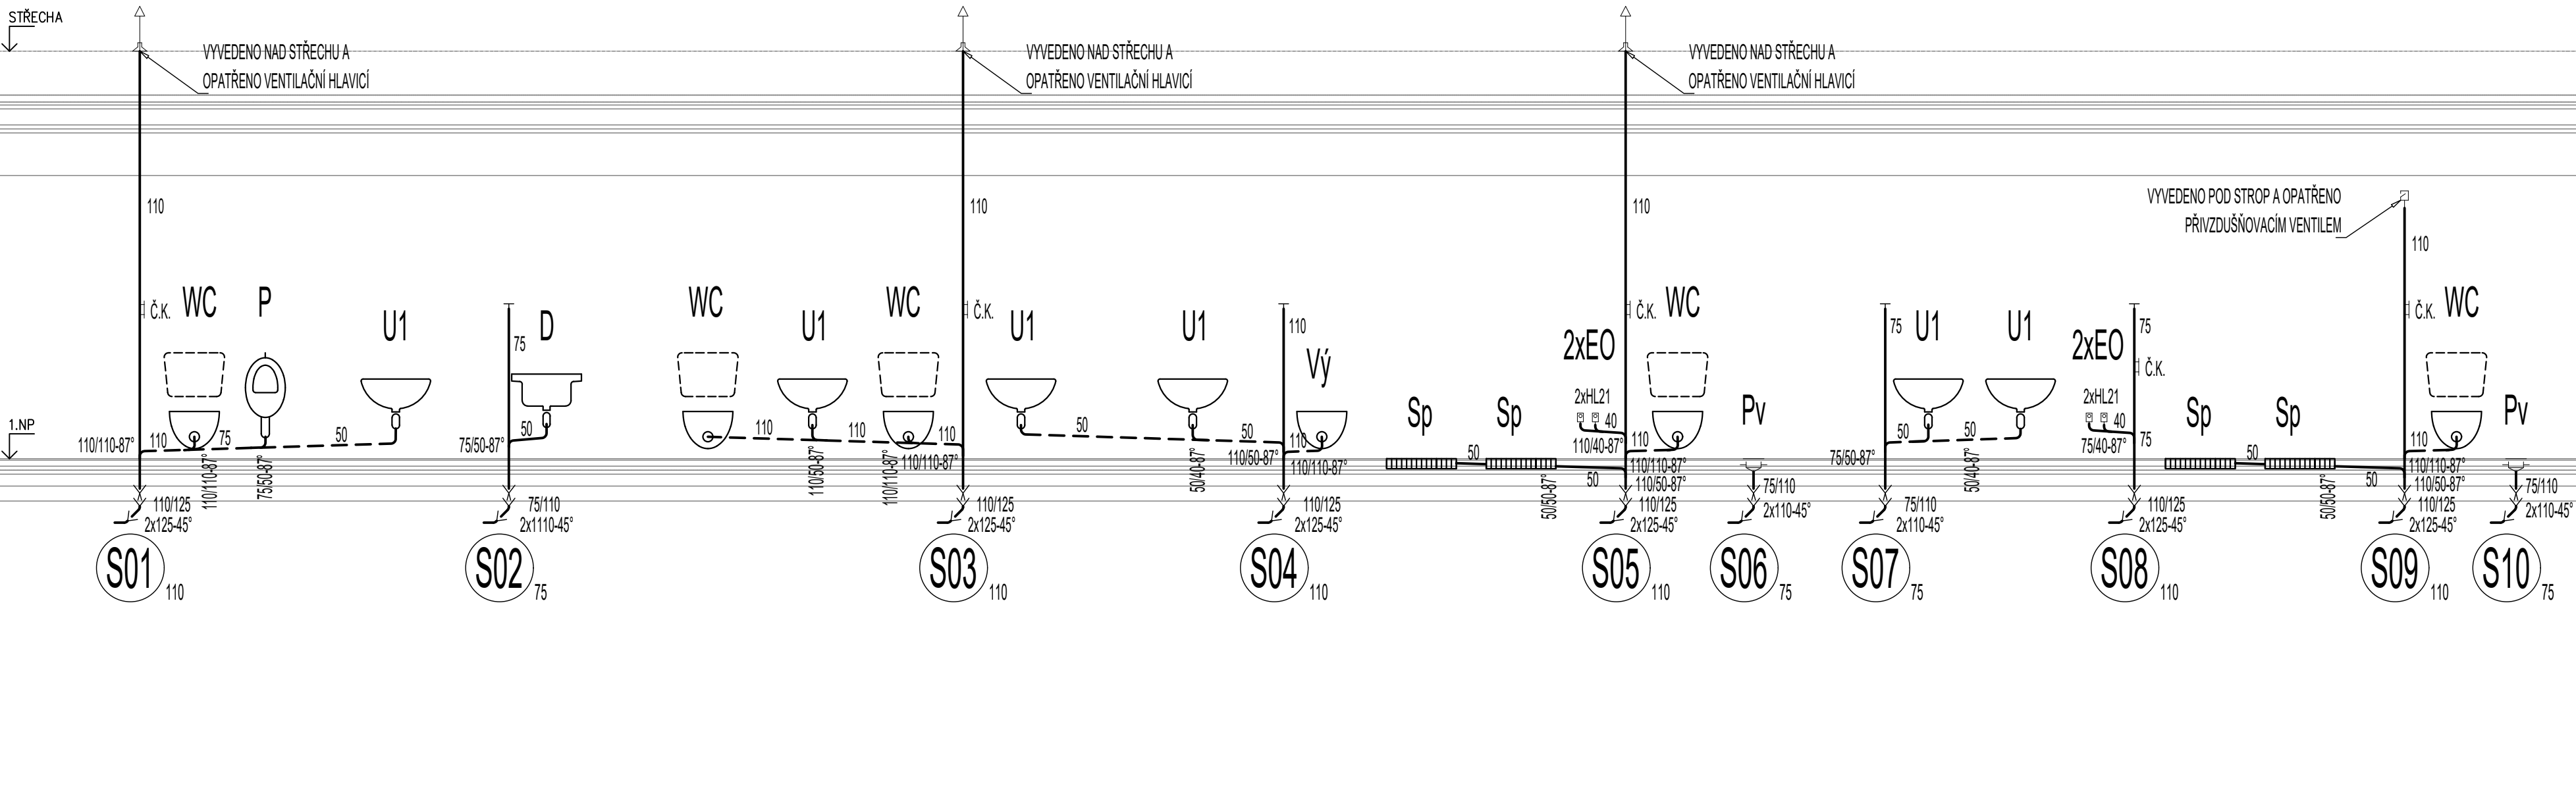
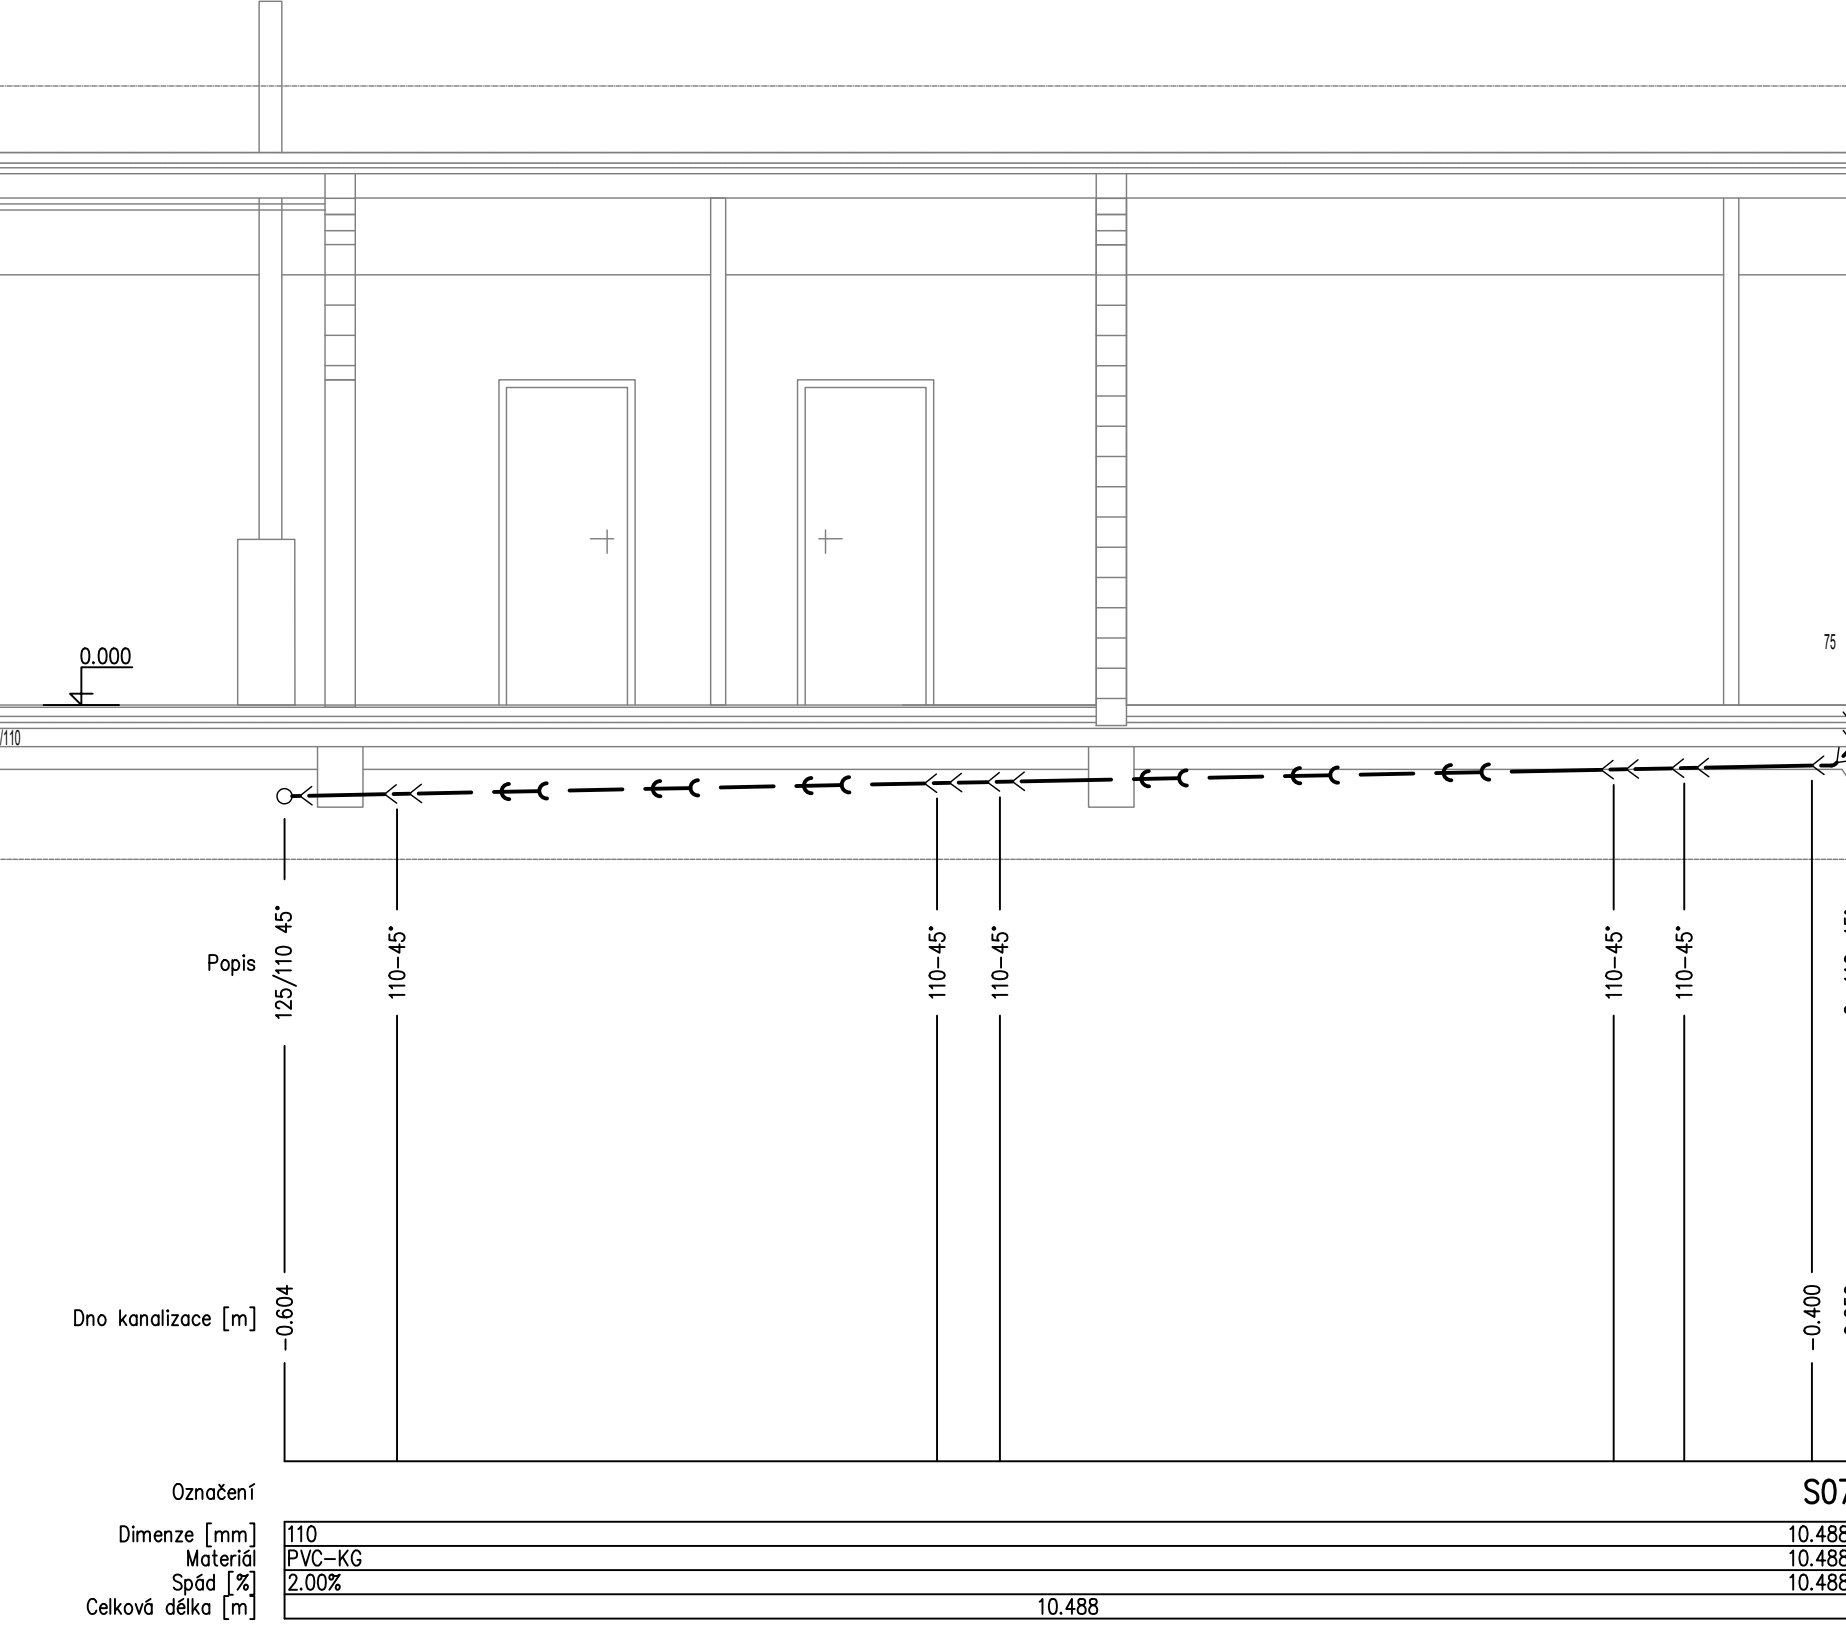


SVISLÉ ŘEZY SPLAŠKOVÉ KANALIZACE

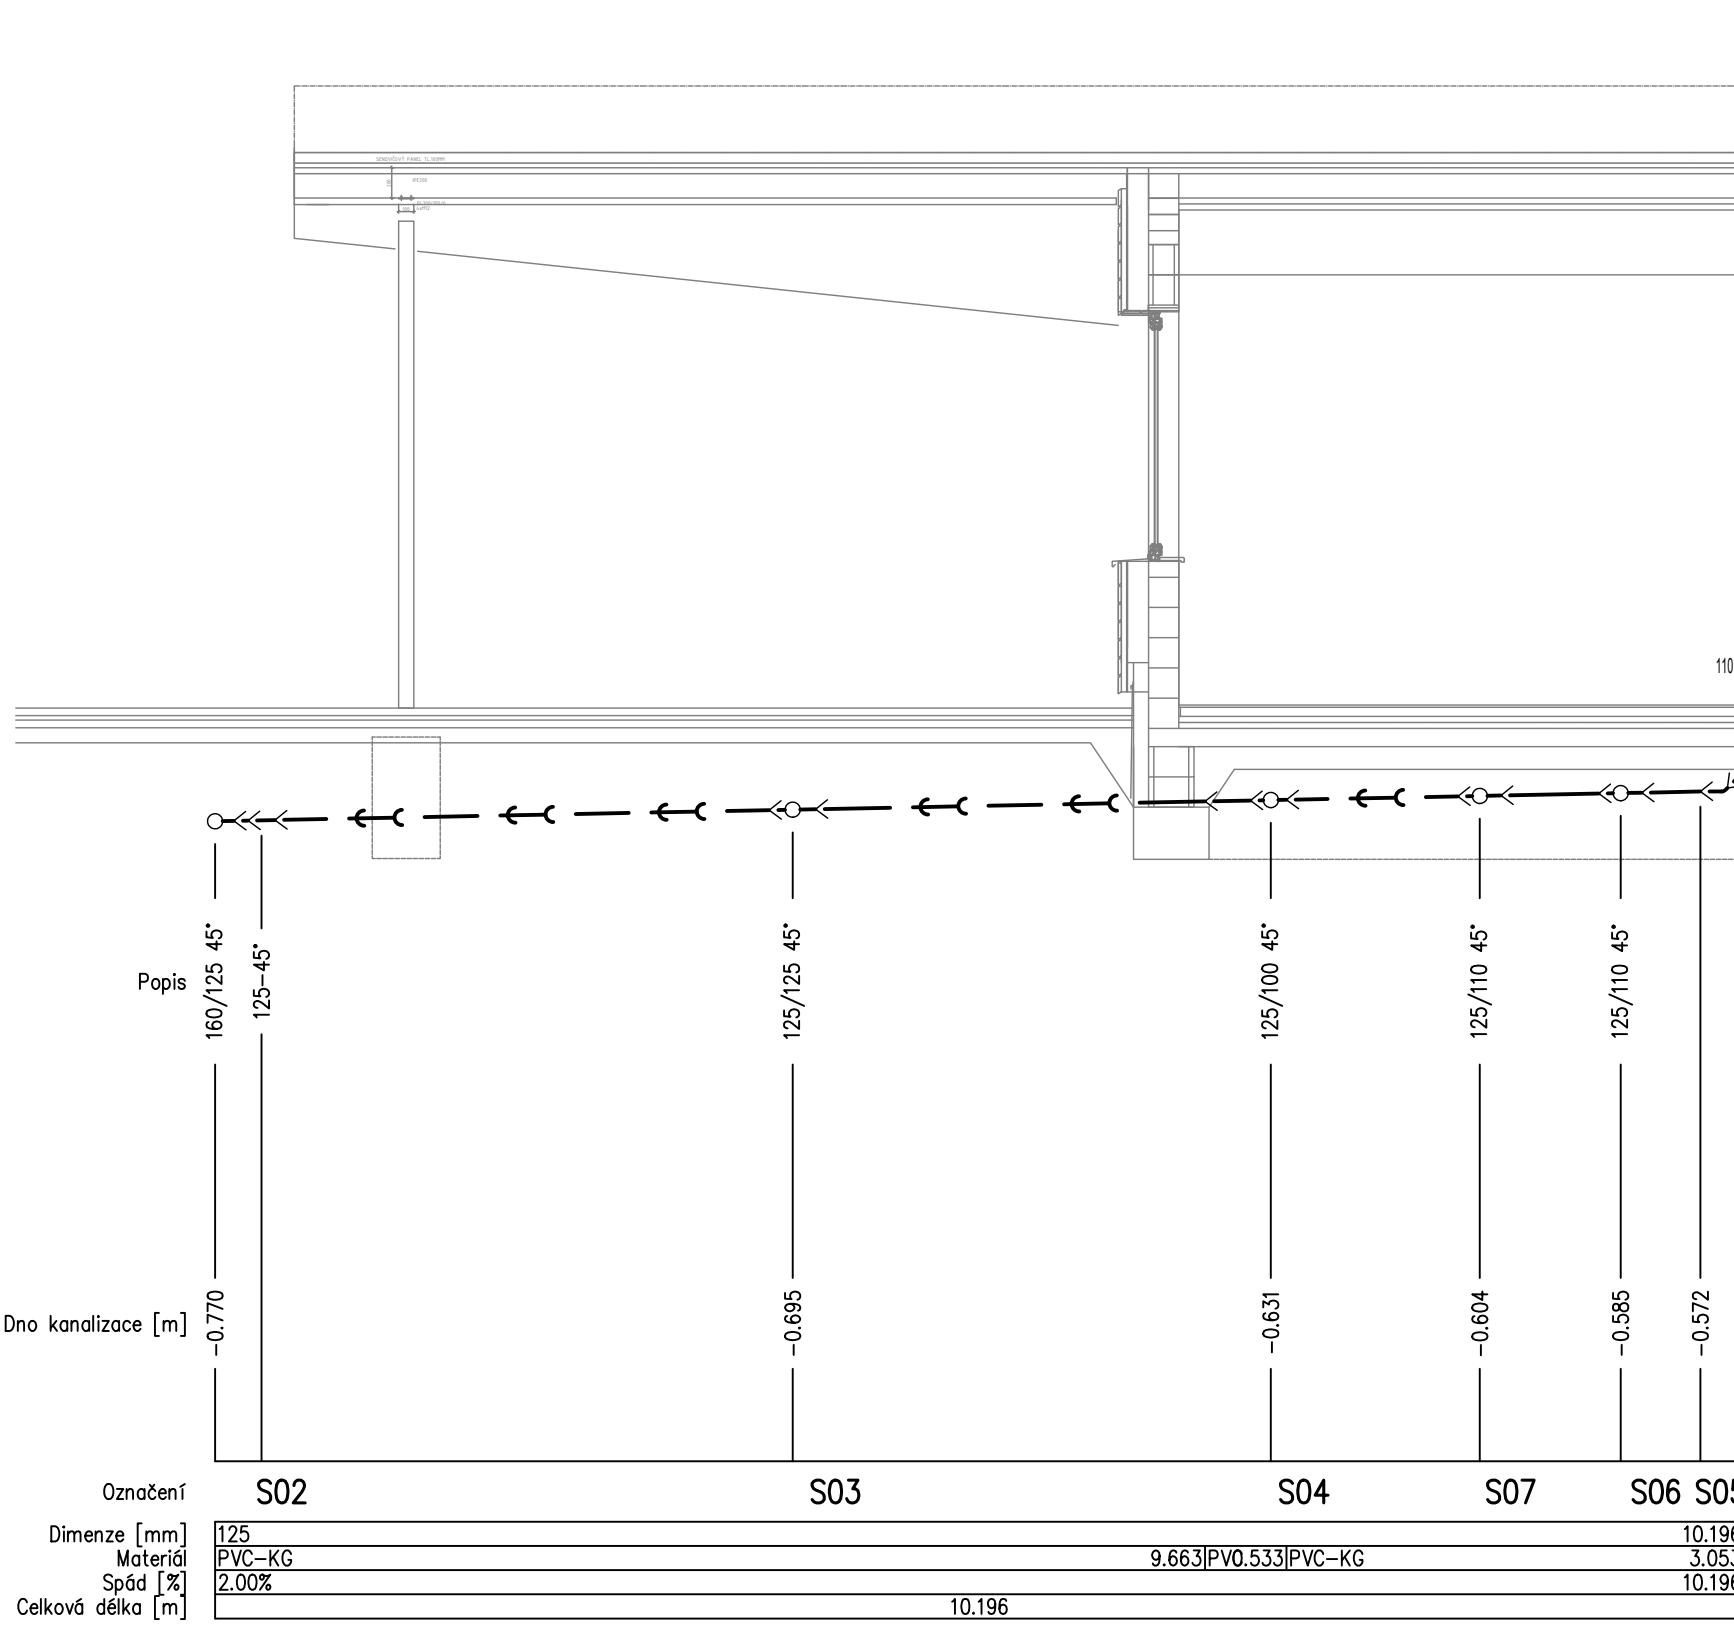

PODÉLNÉ ŘEZY SPLAŠKOVÉ KANALIZACE

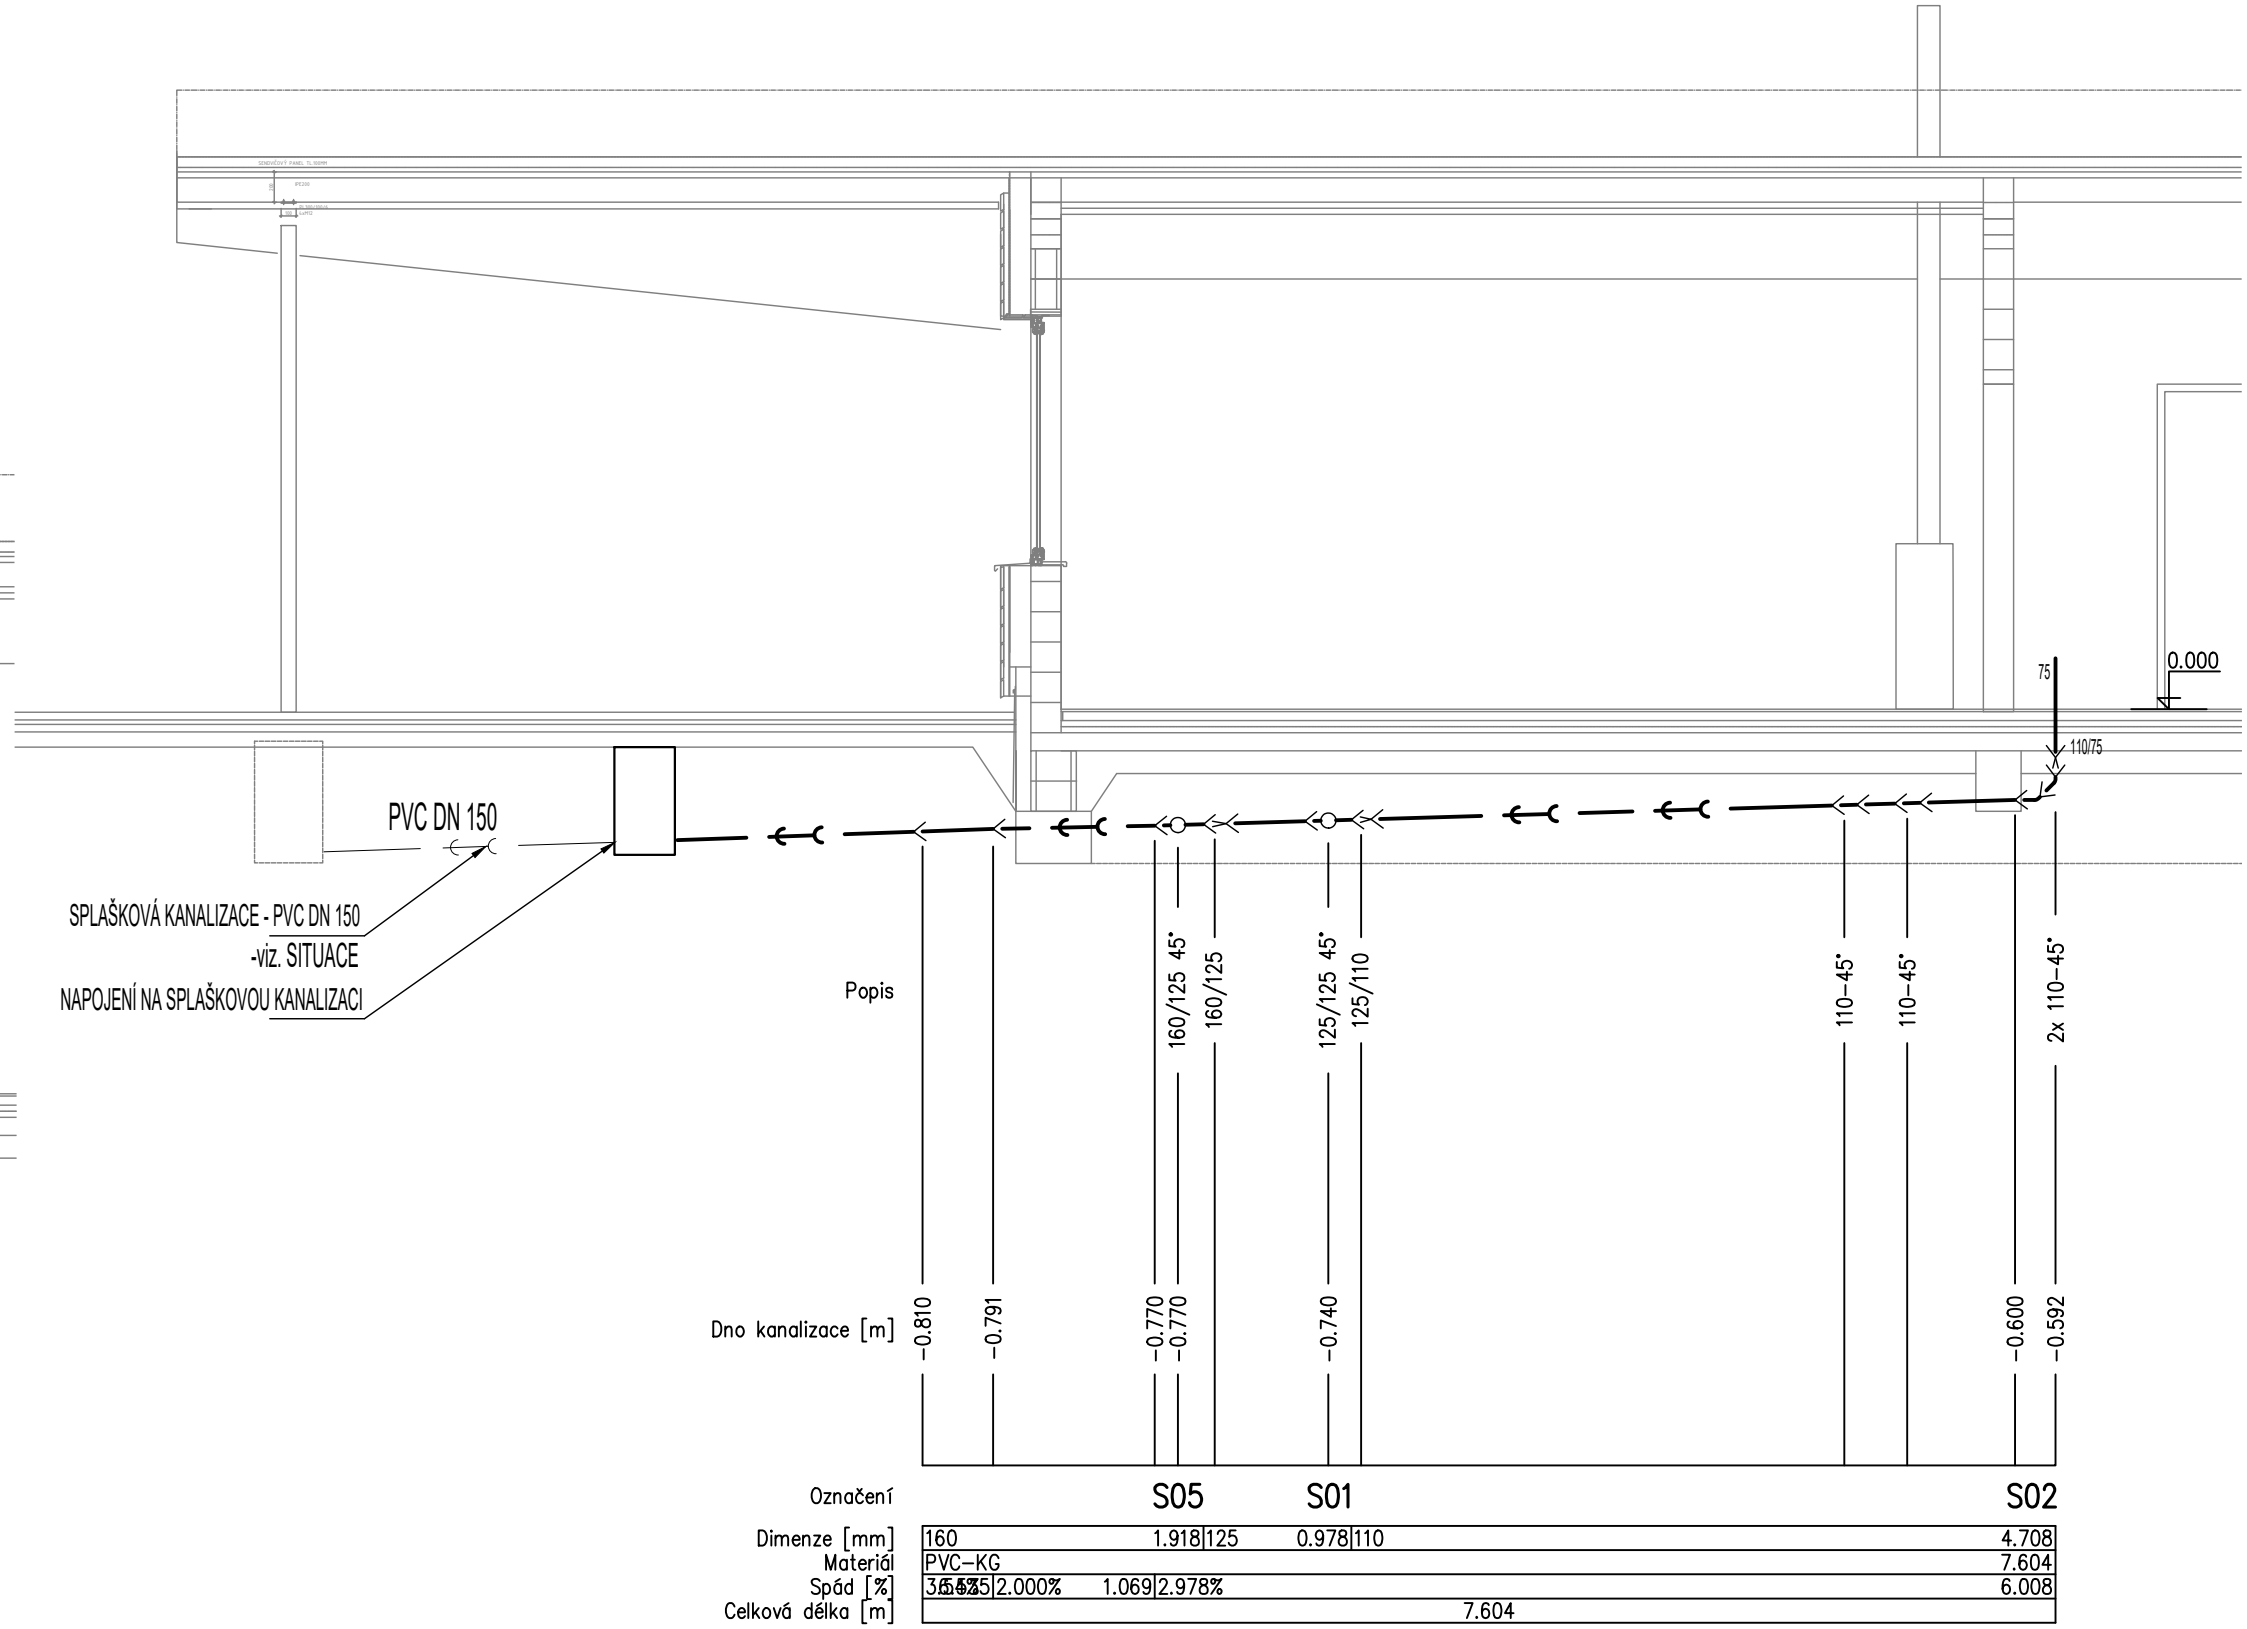

LEGENDA:

ZNAČKA	POPIS	TYP
—>—	POTRUBÍ VENKOVNÍ SPLAŠKOVÉ KANALIZACE	PVC
—>—	NAVŘZENÉ SVODNÉ POTRUBÍ VNITŘNÍ SPLAŠKOVÉ KANALIZACE	PVC KG-SYSTÉM
—>—	NAVŘZENÉ PŘIPOJOVACÍ POTRUBÍ VNITŘNÍ KANALIZACE	PP HT-SYSTÉM
S01	NAVŘZENÉ ODPADNÍ POTRUBÍ SPLAŠKOVÉ KANALIZACE	PP HT-SYSTÉM

Legenda zařizovacích předmětů viz. technická zpráva

POZNÁMKA:

- PŘIPOJOVACÍ A ODPADNÍ POTRUBÍ VNITŘNÍ KANALIZACE BUDE PROVEDENO Z MATERIÁLU PP HT-SYSTÉM, SVODNÉ POTRUBÍ Z PVC KG-SYSTÉM.
- PŘIPOJOVACÍ A ODPADNÍ POTRUBÍ VNITŘNÍ KANALIZACE BUDE VEDENO VE STĚNÁCH, PŘEDSTĚNÁCH, PŘÍPEVNĚNÉ PŘÍCHYTKAMI A ZAKRYTO.
- SVODNÉ POTRUBÍ VNITŘNÍ KANALIZACE BUDE VEDENO V ZEMI POD PODLAHOU 1.NP.
- VÝBĚR TYPŮ ZAŘÍZOVACÍCH PŘEDMĚTŮ A BATERII DLE VÝBĚRU INVESTORA PŘI REALIZACI.
- MONTÁŽ POTRUBÍ BUDE PROVÁDĚNA DLE MONTÁŽNÍHO PŘEDPISU VÝROBCE.

S001 (±0,000 = 293,45m Bpv)

REVIZE	POPIS/ÄNDERUNGSBESCHREIBUNG	ZMĚNĚNÍ/ÄNDERN	KONTROLA/KONTROLLIERER	DATUM/DATE
STAVEBNÍK/AUFTRAGGEBER	TJ Lázně Bělohrad z.s. Vachkova 579 507 81 LÁZNĚ BĚLOHRAD	HLAVNÍ PROJEKTANT/CONTRACTOR	ATELIER TSUNAMI s.r.o. PALACHOVA 1742 547 01 NÁCHOD TEL. +420 491 401 611 E-MAIL: NACHOD@ATSUNAMI.CZ	
PROJESE/GENEBER	050 – ZDRAVOTECHNIKA	HLAVNÍ INŽENÝR PROJEKTU/HAUPTINGENIEUR DES PROJETS	ING. ARCH. MICHAL JEŽEK	
ZPRACOVATEL	PROJESE/BEARBEITER DER DOKUMENTATION	ZODPOVĚDNÝ PROJEKTANT/PROJESE/GENEBERPLANER	ING. KAREL DOVRTĚL	
KD PROJEKT	Brněnská 700/25 500 06 Hradec Králové	ING. KAREL DOVRTĚL	ING. KAREL DOVRTĚL	
NÁZEV STAVBY/BAUZEICHNUNG	SPORTOVIŠTĚ LÁZNĚ BĚLOHRAD			
OBSAH PŘÍLOHY/INHALT DER ANLAGE	REZY – KANALIZACE			ARCHIV
MÍSTO STAVBY/BAUORT	AREÁL SPORTOVIŠTĚ LÁZNĚ BĚLOHRAD			PARÉ
STUPEŇ DOKUMENTACE/DOKUMENTATIONSSTUFE	2022/04	DATUM/DATUM	HEŘTIKO/MTAB	FORMÁT
DOKUMENTACE KE STAVEBNÍMU ŘÍZENÍ	2022/04			3 A4
Č. ZAKÁZKY	13014,5	STUPEŇ ČÁSTI	00	OBJEKT/BAUOBJEKT
STUPEŇ ČÁSTI	00	OBJEKT/BAUOBJEKT	050	
OBJEKT/BAUOBJEKT	08		A	
				VÍCE OBJEKTŮ