


ÚZEMÍ
POVRCH ÚZEMÍ
VZDÁLENOST ŠACHET

NÁZVY ŠACHET

Podélný profil dešťové kanalizace
MĚŘÍTKO 1:250 / 1:100

LÁZNĚ BĚLOHRAD
zpevn. plocha
15.00

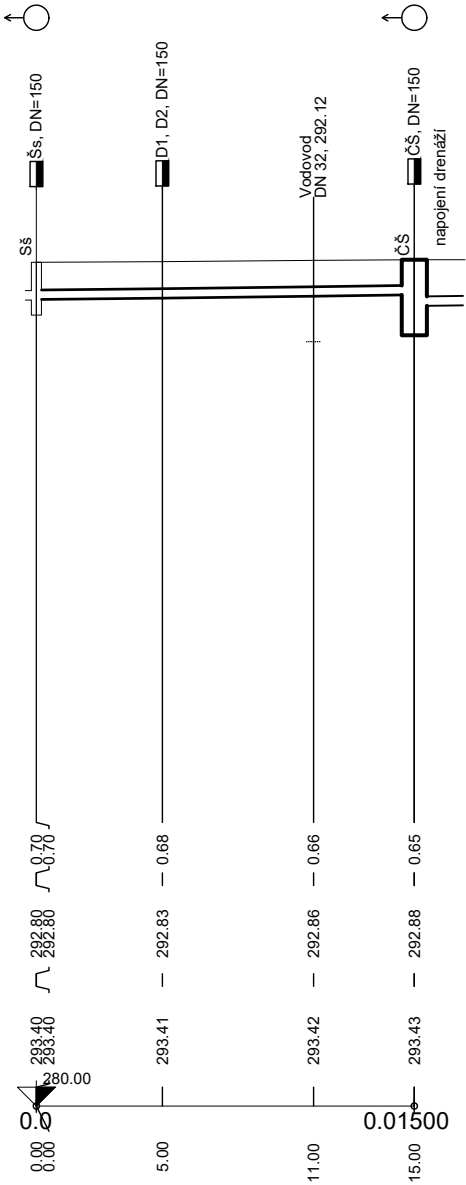

HLOUBKA VÝKOPU

KÓTA DNA POTRUBÍ

KÓTA TERÉNU


STANIČENÍ [Km],[m]

SKLON [promile] - DÉLKA [m]
DN [mm] - MATERIÁL - DÉLKA [m]
KAPACITA [l/s] - RYCHLOST [m/s] (dle: Colebrook)

5.33 - 15.00
150 - PVC - 15.00
16.72 - 0.95

Podélný profil dešťové kanalizace
MĚŘÍTKO 1:250 / 1:100

LÁZNĚ BĚLOHRAD
zpevn. plocha
17.00

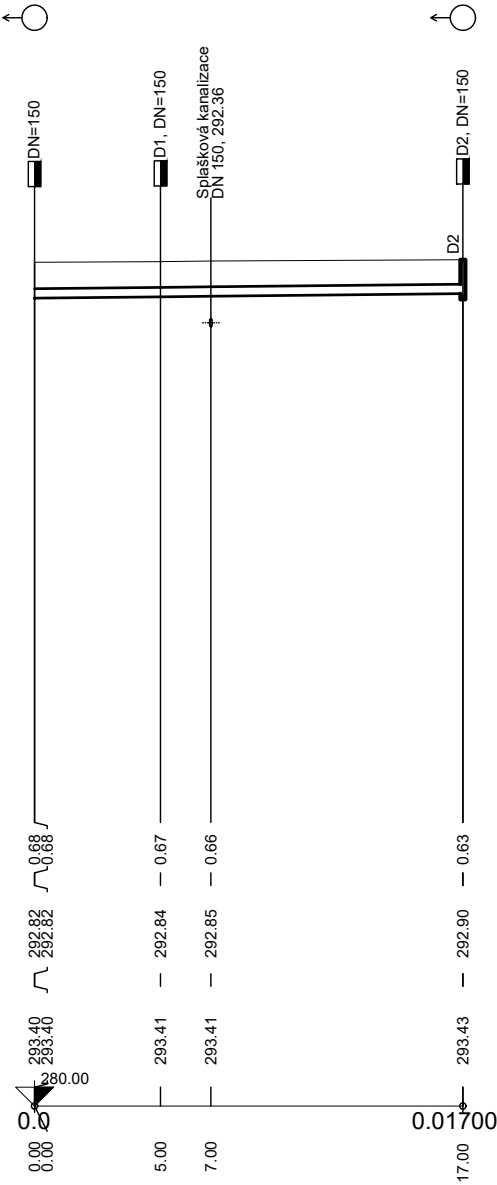

HLOUBKA VÝKOPU

KÓTA DNA POTRUBÍ

KÓTA TERÉNU

STANIČENÍ [Km],[m]

SKLON [promile] - DÉLKA [m]
DN [mm] - MATERIÁL - DÉLKA [m]
KAPACITA [l/s] - RYCHLOST [m/s] (dle: Colebrook)

4.71 - 17.00
150 - PVC - 17.00
15.59 - 0.88

S001 (±0,000 = 293,45m Bpv)

REVIZE	POPIS/ÄNDERUNGSBESCHREIBUNG	ZMĚNIL/ÄNDERN	KONTROLA/KONTROLLIERT	DATUM/DATE
STAVEBNÍK/AUFTRAGGEBER TJ Lázně Bělohrad z.s. Vachkova 579 507 81 LÁZNĚ BĚLOHRAD		HLAVNÍ PROJEKTANT/CONTRACTOR  ATÉLIER TSUNAMI s.r.o. PALACHOVA 1742 547 01 NÁCHOD TEL. +420 491 401 611 E-MAIL: NACHOD@ATSUNAMI.CZ		
PROFESE/GEWERBE 050 - ZDRAVOTECHNIKA		HLAVNÍ INŽENÝR PROJEKTU/HAUPTINGENIEUR DES PROJEKTS ING. ARCH. MICHAL JEŽEK		
ZPRACOVATEL PROFESÉ/BEARBEITER DER DOKUMENTATION KD PROJEKT Brněnská 700/25 500 06 Hradec Králové		ZODPOVĚDNÝ PROJEKTANT PROFESÉ/GEWERBEPLANER ING. KAREL DOVRTĚL 		
 .PROJEKT Ing. Karel Dovrtěl projekty TZB T. 731 111 627, E. kd.projekt@gmail.cz		VYPRACOVAL/AUSARBEITUNG ING. KAREL DOVRTĚL		
NÁZEV STAVBY/BAUBEZEICHUNG SPORTOVIŠTĚ LÁZNĚ BĚLOHRAD				
OBSAH PŘÍLOHY/INHALT DER ANLAGE PODÉLNÝ PROFIL KANALIZACE				ARCHIV
MÍSTO STAVBY/BAUORT AREÁL SPORTOVIŠTĚ LÁZNĚ BĚLOHRAD				PARÉ
STUPEŇ DOKUMENTACE/DOKUMENTATIONSSTUFE DOKUMENTACE KE STAVEBNÍMU ŘÍZENÍ		DATUM/DATUM 2022/04	MĚŘÍTKO/MBTAB 1:250/100	FORMÁT 2 A4
Č. ZAKÁZKY 13014,5	STUPEŇ ČÁST D	OBJEKT 00	PROFESE 050	VÝKRES 09
REVIZE A		OBJEKT/BAUOBJEKT VÍCE OBJEKTŮ		