




PŮDORYS 1:50

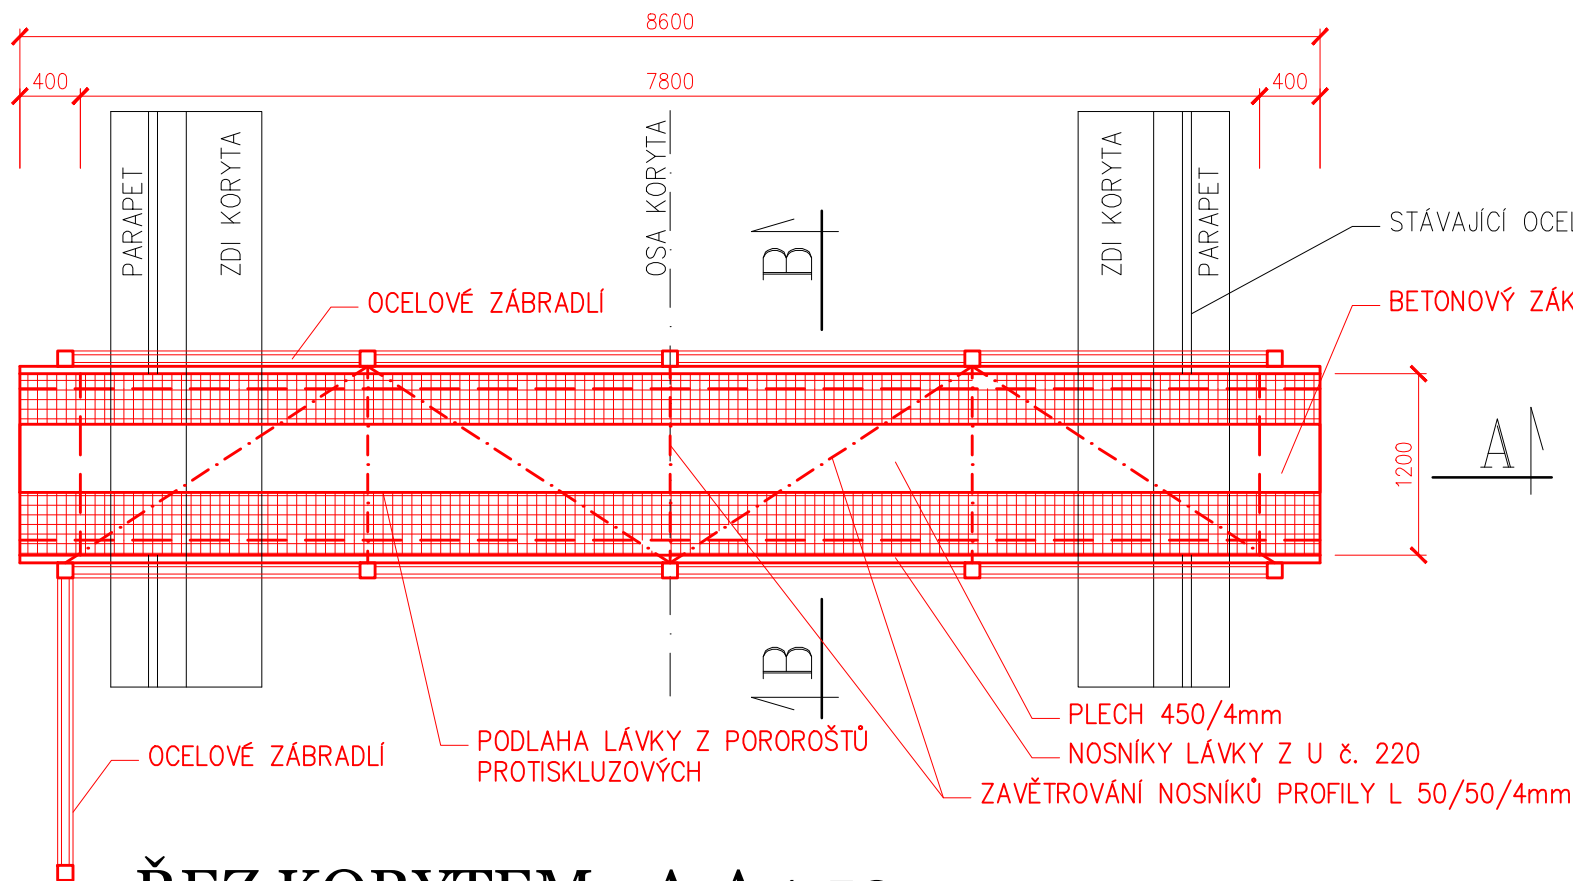

ŘEZ KORYTEM - A-A 1:50

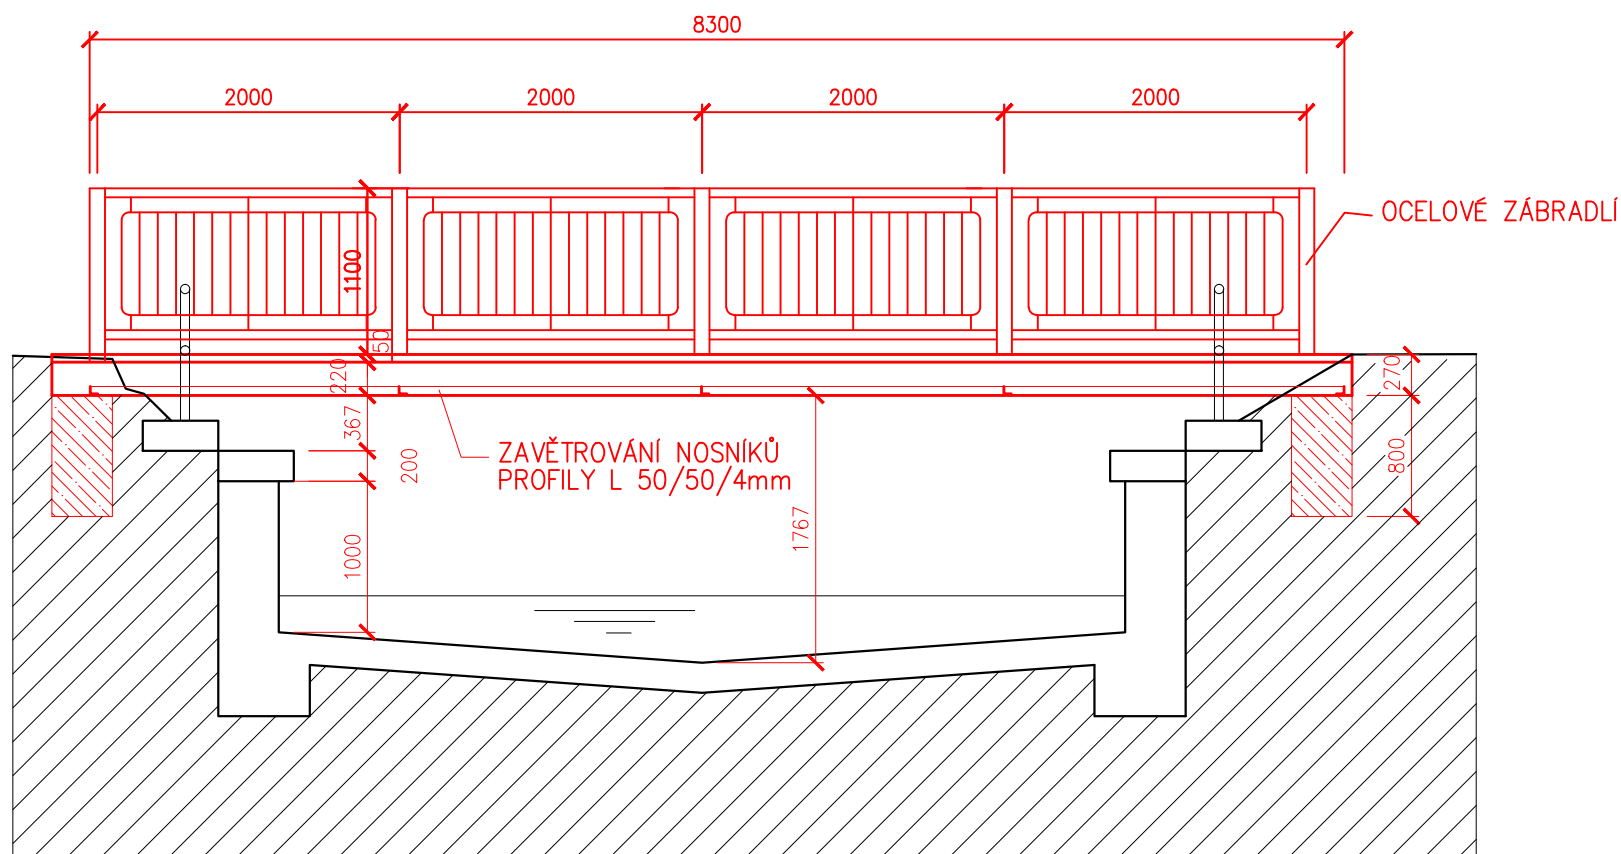

ŘEZ LÁVKOU B-B 1:25

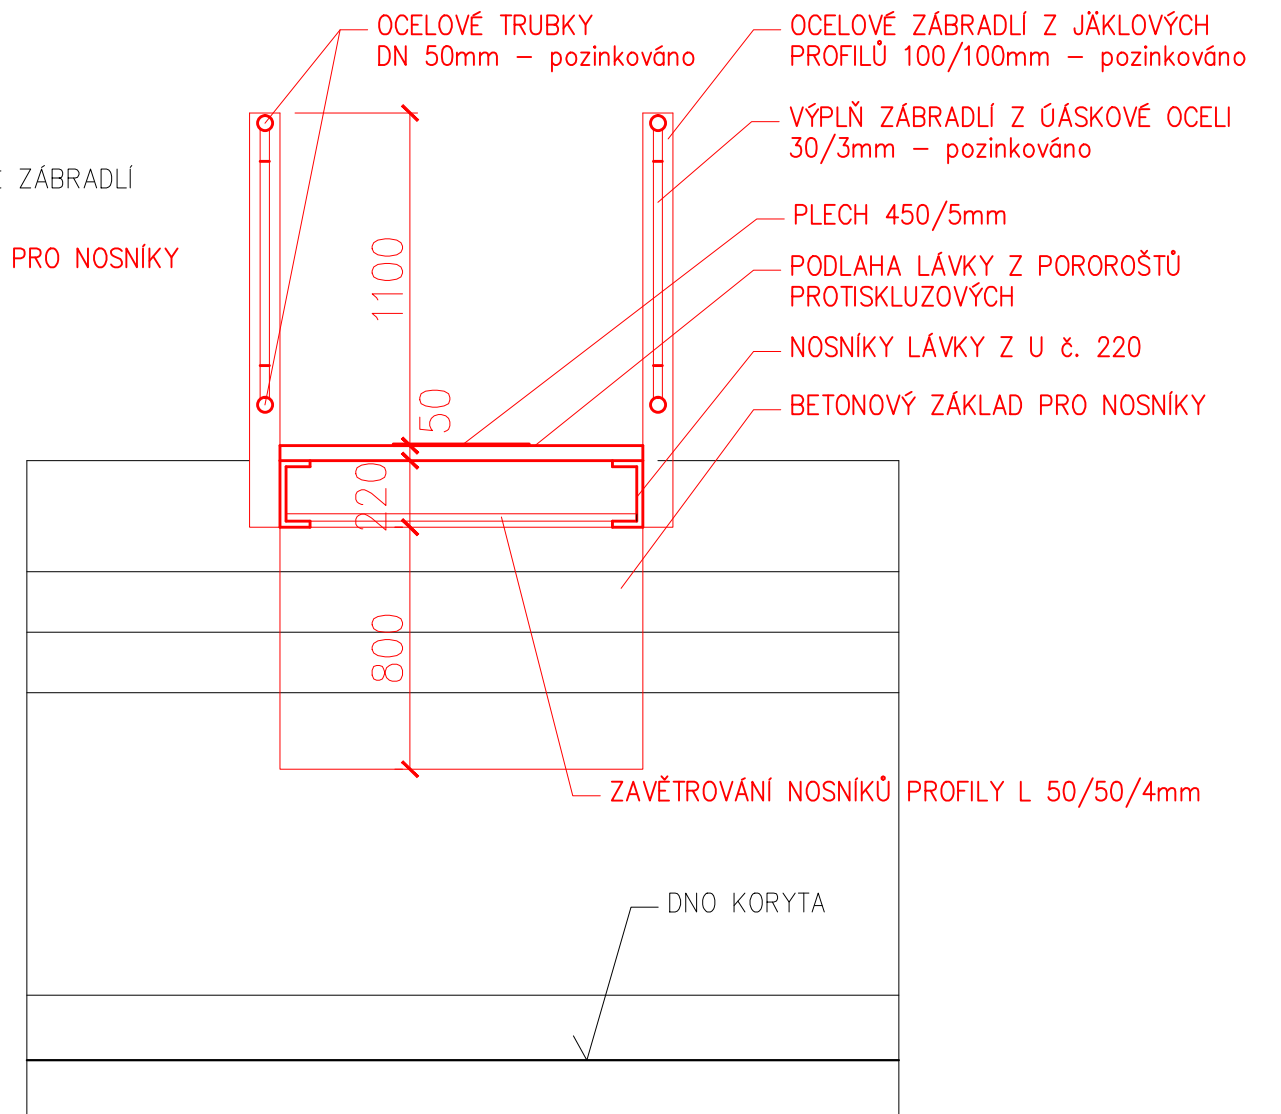

POZNÁMKA:

- VÝKOPY PRO ZÁKLADY PROVÁDĚT OPATRNĚ RUČNĚ, MOŽNÝ STŘET S KABELY NN
- VŠECHNY OCELOVÉ PRVKY POZINKOVAT PRO PRODLOUŽENÍ ŽIVOTNOSTI

PROJEKTANT	Ing. arch. Josef Kvaš	ARSA ARCHITEKTONICKO - STAVEBNÍ ATELJÉR IČ 120 416 11 ING. ARCH. JOSEF KVAŠ BEETHOVENOVA 65/5 400 01 ÚSTÍ NAD LABEM	
VYPRACOVAL	Ing. arch. Josef Kvaš		
MÍSTO STAVBY	k.ú. Povrly, p.p.č. 438, 464, 1245		
STAVEBNÍK	Obec Povrly, Mírová 165/7, Povrly		
LÁVKA PŘES LUŽECKÝ POTOK k.ú. POVRLY, p.p.č. 438, 464, 1245		DATUM	II/2019
		č. zak.	004/2019
PŮDORYS, ŘEZY A-A, B-B		STUPEŇ	DSP
		měřítko	č. výkresu 1:50 D.1.1.1