


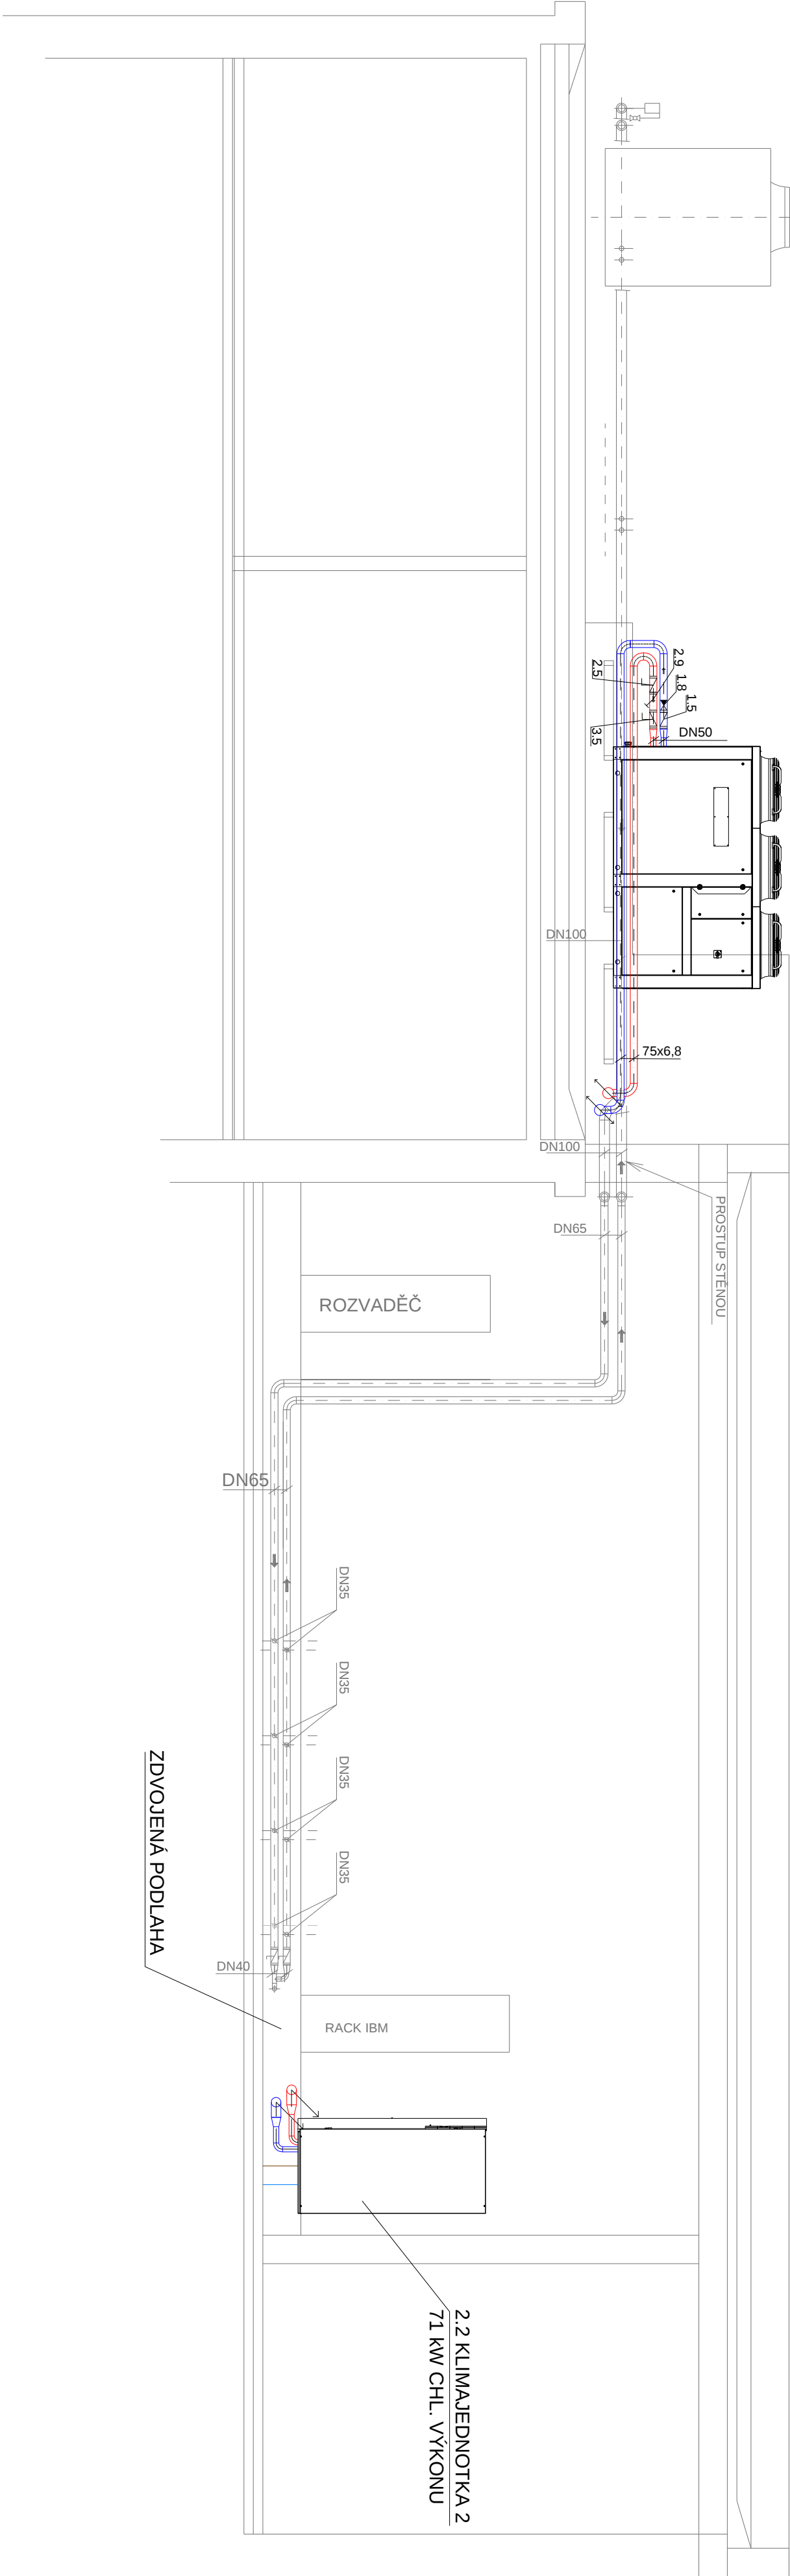

POZNÁMKY:

POTRUBÍ Z POLYETHYLENU (PE) 100+, SDR 11 JE OZNAČENO VNĚJŠÍM PRŮMĚREM x TLouŠTKOU STĚNY
ROZNAŠEČI KONSTRUKCE BUDE UPRAVENA DLE STATICKÉHO POSOUZENÍ
CHLADÍČÍ KAPALINOU JE SMĚS VODY A 30% GLYKOLU
IZOLACE POTRUBÍ BUDE V EXTERIÉRU DOPLNĚNA O OPLECHOVÁNÍ

LEGENDA ARMATUR:

- UZAVÍRACÍ ARMATURA
- ZPĚTNÝ VENTIL (KLAPKA)
- ODVZDUŠNĚNÍ S KULOVÝM KOHOUTEM DN 10
- POJISTNÝ VENTIL

LEGENDA PRACOVNÍCH LÁTEK:

- CHLADÍČÍ KAPALINA PŘÍVOD 12°C
- CHLADÍČÍ KAPALINA ZPĚTEČKA 18°C
- STÁVAJÍCÍ ROZVODY
- VODOVODNÍ POTRUBÍ - PŘÍVOD DO JEDNOTEK
- ODVOD KONDENZÁTU

PROJEKT: ROZŠÍŘENÍ CHLAZENÍ SERVEROVNY NA SLOVANCE				
ZHOTOVITEL:  LAKACZ s.r.o. 100 00, Praha, U Trnů 1228/42 tel./fax: +420 271 722 230 e-mail: lakac@lakac.cz		OBJEDNATEL: Fyzikální ústav Akademie věd ČR Na Slovance 199/2, 182 21 Praha 8		
ODPOVĚDNÁ OSOBA:	Ing. Allan Jaroš	MĚŘITKO:	1:50	
VYPRACOVAL:	Ing. Jan Brůschel, Bc. Ondřej Horák	FORMÁT:	A4/A4	
STUPEŇ PD:	Dokumentace pro provedení staveb a výběr zhotovitele	DATUM:	03.2015	
ČÁST PD:	TECHNOLOGICKÉ CHLAZENÍ	ČÍSLO VÝKRESU:	PARÉ:	
NÁZEV VÝKRESU:	Řez A-A'	05		