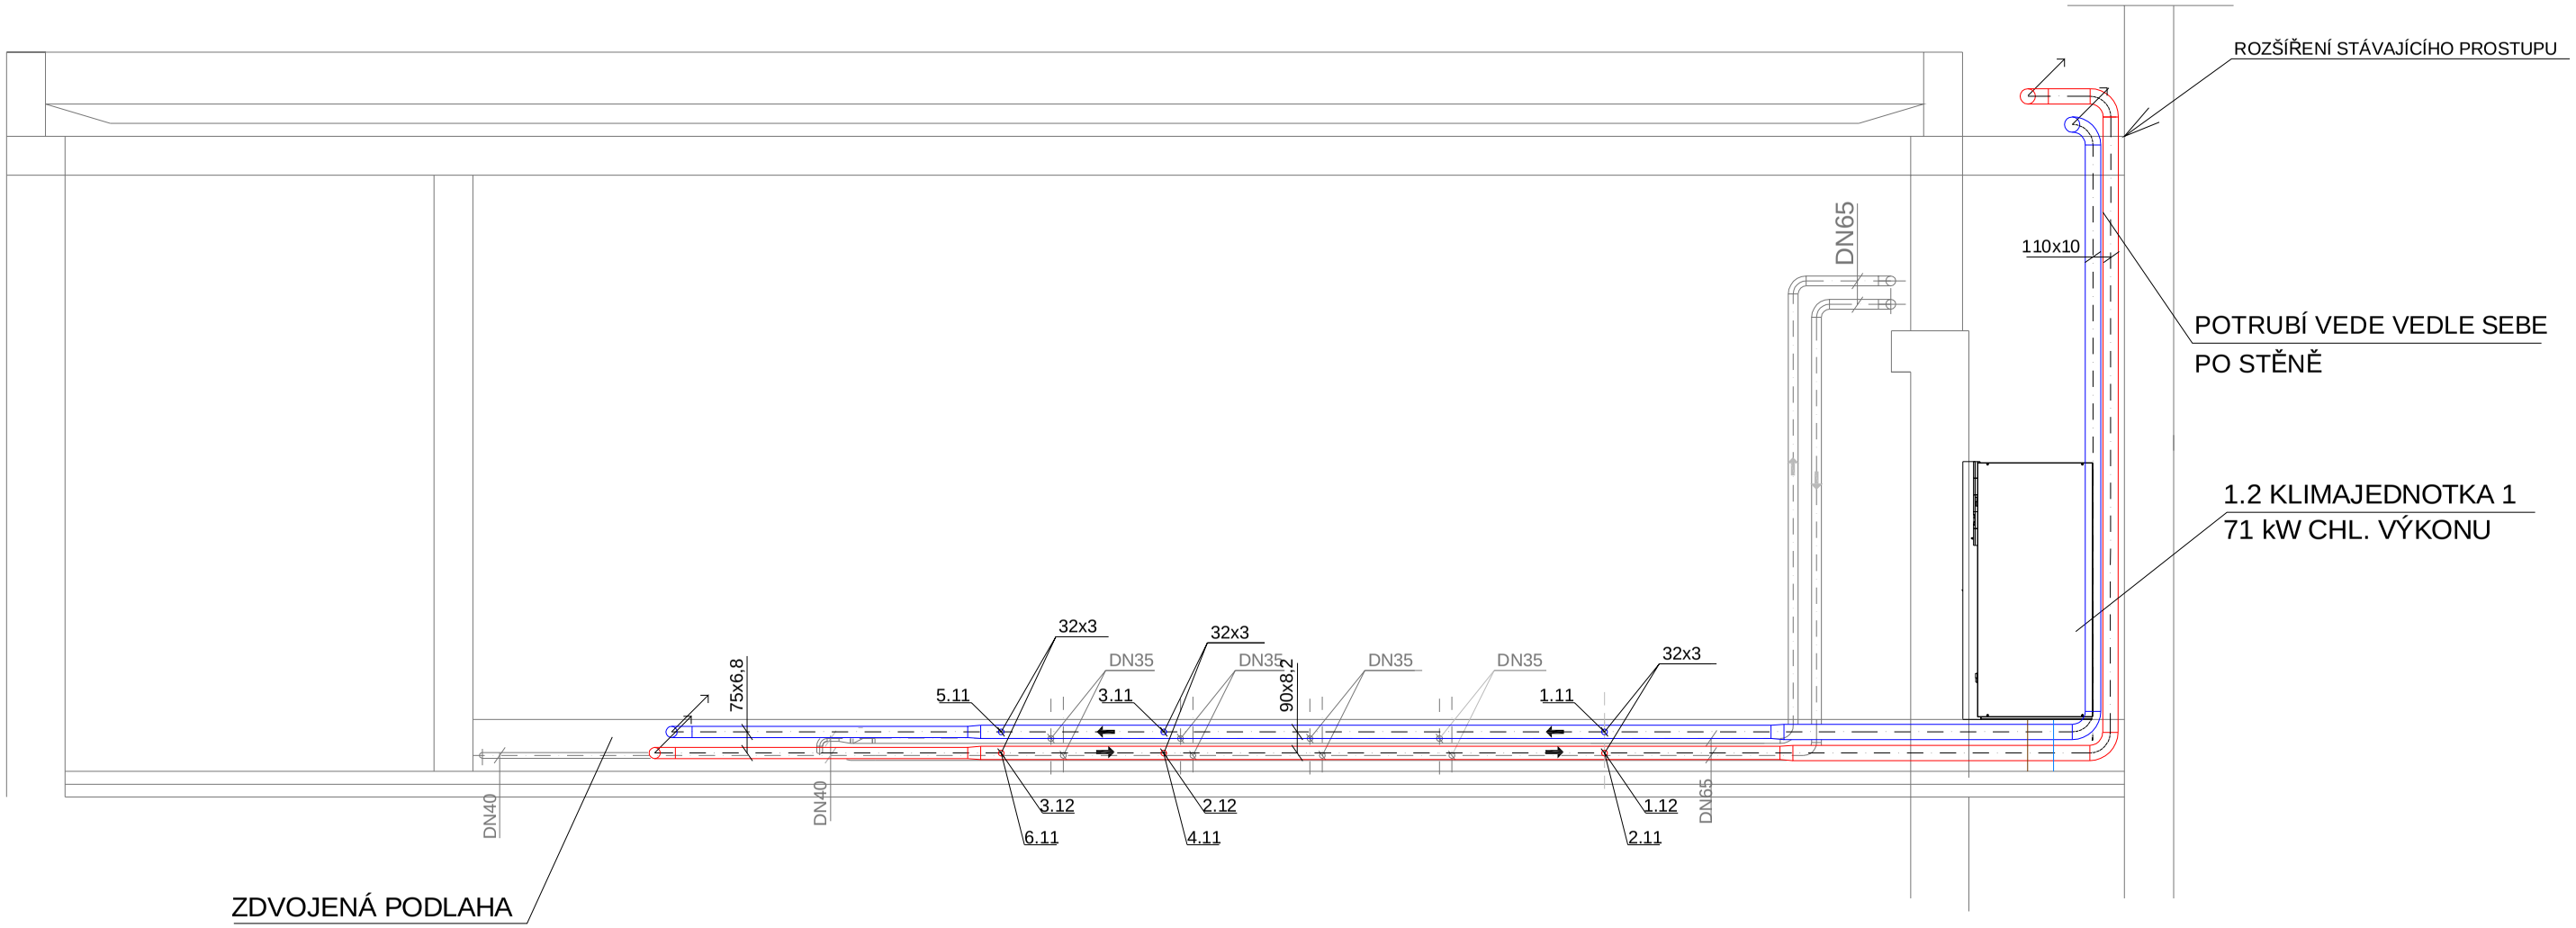

POZNÁMKY:

POTRUBÍ Z POLYETHYLENU (PE) 100+, SDR 11 JE OZNAČENO
VNĚJŠÍM PRŮMĚREM x TLOUŠŤKOU STĚNY
CHLADÍCÍ KAPALINOU JE SMĚS VODY A 30% GLYKOLU
IZOLACE POTRUBÍ BUDE V EXTERIÉRU DOPLNĚNA O OPLECHOVÁNÍ

LEGENDA PRACOVNÍCH LÁTEK:

CHLADÍCÍ KAPALINA PŘÍVOD 12°C
CHLADÍCÍ KAPALINA ZPÁTEČKA 18°C

PROJEKT: ROZŠÍŘENÍ CHLAZENÍ SERVEROVNY NA SLOVANCE			
ZHOTOVITEL: LAKACZ LAKA CZ s.r.o. 100 00, Praha, U Trati 1226/42 tel./fax: +420 271 722 230 e-mail: laka@laka.cz		OBJEDNATEL: Fyzikální ústav Akademie věd ČR Na Slovance 1999/2, 182 21 Praha 8	
ODPOVĚDNÁ OSOBA:	Ing. Allan Jaroš	MĚŘÍTKO:	1:50
VYPRACOVAL:	Ing. Jan Bröschel, Bc. Ondřej Horák	FORMÁT:	2xA4
STUPEŇ PD:	Dokumentace pro provedení stavby a výběr zhotovitele	DATUM:	03.2015
ČÁST PD:	TECHNOLOGICKÉ CHLAZENÍ	ČÍSLO VÝKRESU:	PARÉ:
NÁZEV VÝKRESU:	Řez B-B'	06	