


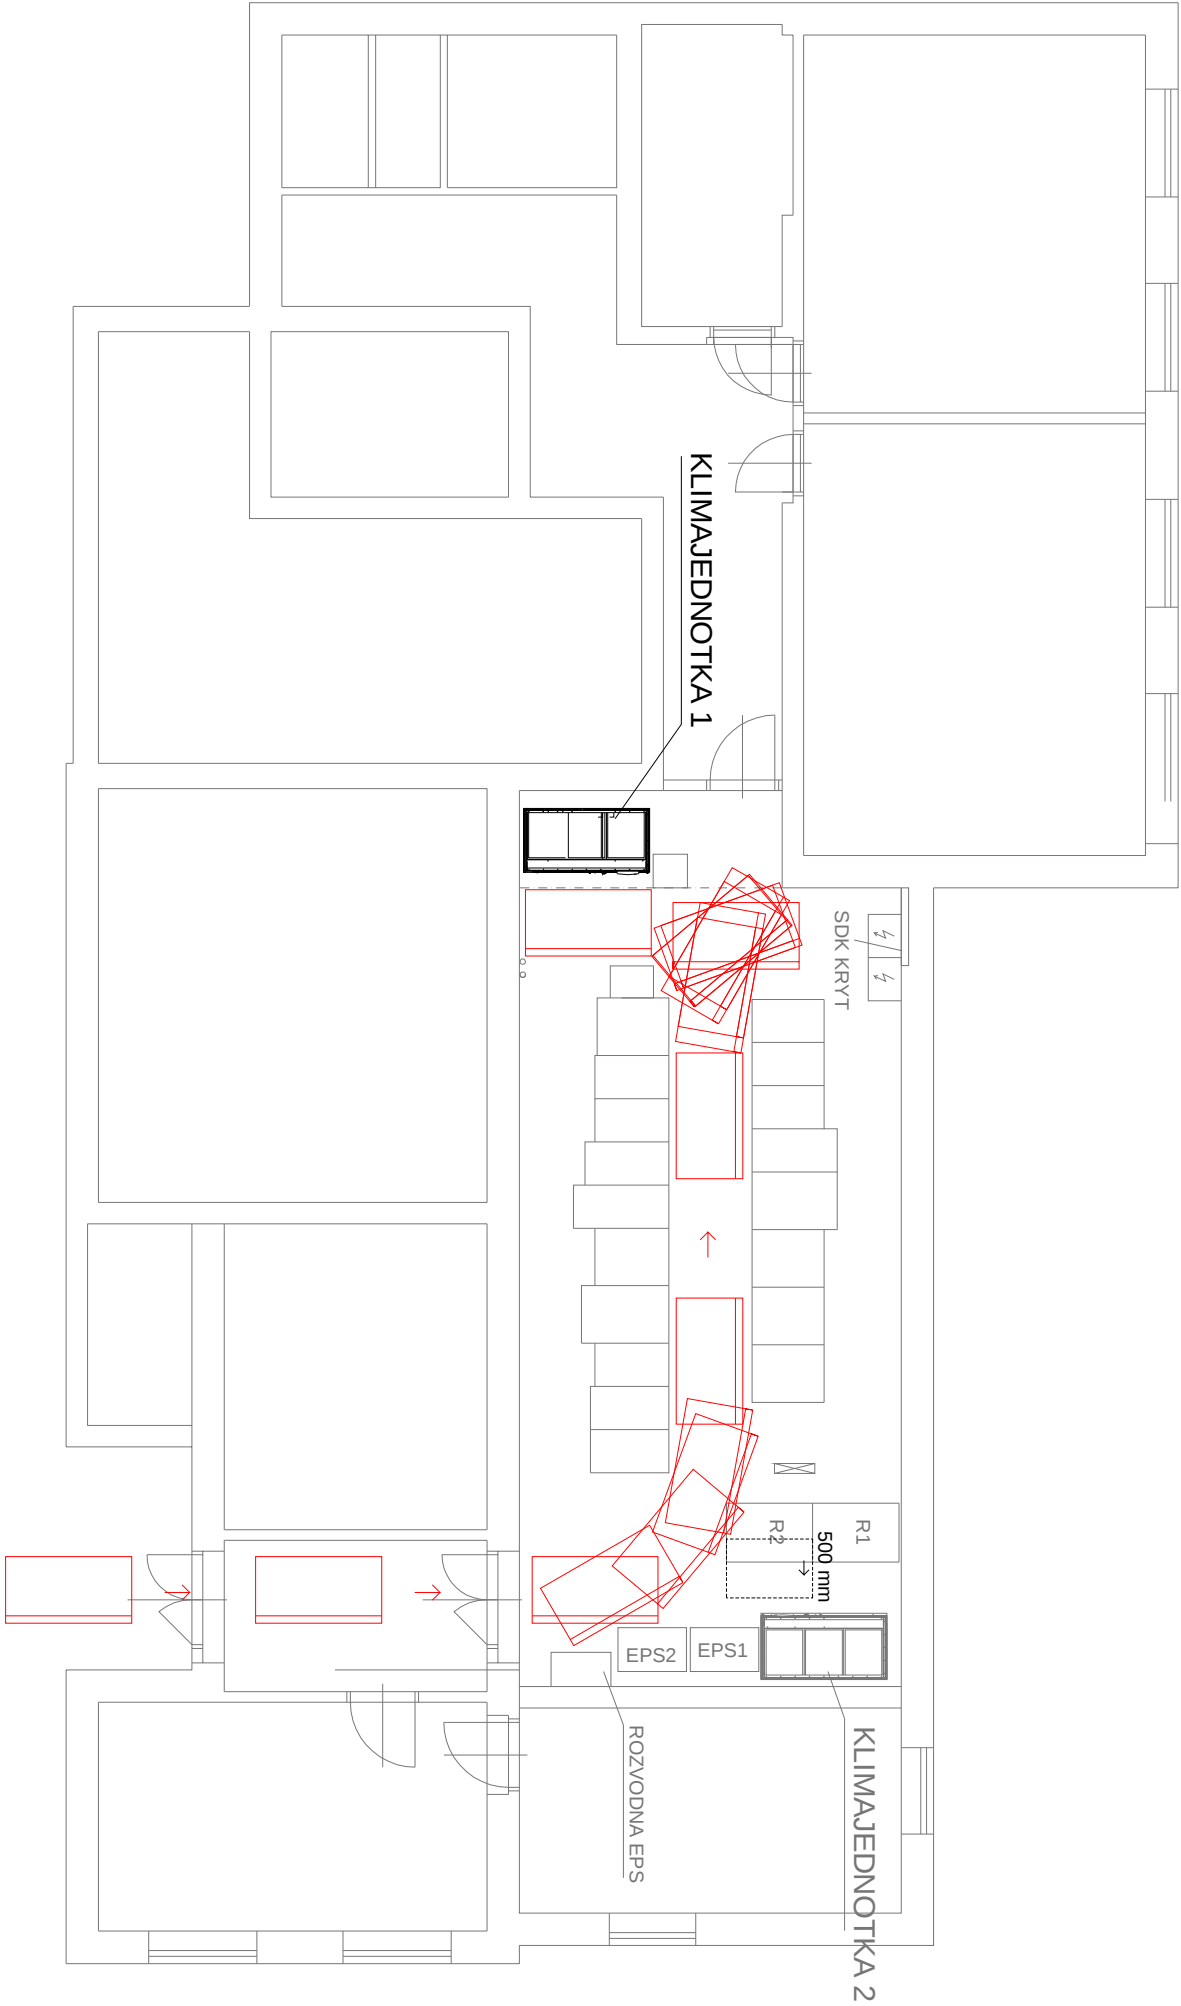

POZNÁMKY:

Rozměry jednotek jsou 1750 x 922 mm
Racky R1 a R2 bude nutné při transportu klimajednotky 2 posunout o cca 100 mm (viz šipky)
Přední strana klimajednotky je označena dvojíou čarou

PROJEKT: ROZŠÍŘENÍ CHLAZENÍ SERVEROVNY NA SLOVANCE			
ZHOTOVITEL:  LAKA CZ s.r.o. 100 00, Praha, U Trať 1228/42 tel./fax: +420 271 722 230 e-mail: lakac@lakac.cz		OBJEDNATEL: Fyzikální ústav Akademie věd ČR Na Slovance 1999/2, 182 21 Praha 8	
ODPOVĚDNÁ OSOBA:	Ing. Allan Jaroš	MĚŘITKO:	1:100
VYPRACOVAL:	Ing. Jan Bröschel, Bc. Ondřej Horák	FORMÁT:	A4
STUPEŇ PD:	Dokumentace pro provedení stavby a výběr zhotovitele	DATUM:	03.2015
ČÁST PD:	TECHNOLOGICKÉ CHLAZENÍ	ČÍSLO VÝKRESU:	PARÉ:
NÁZEV VÝKRESU:	Výkres transportní trasy klimajednotky 1	07	