
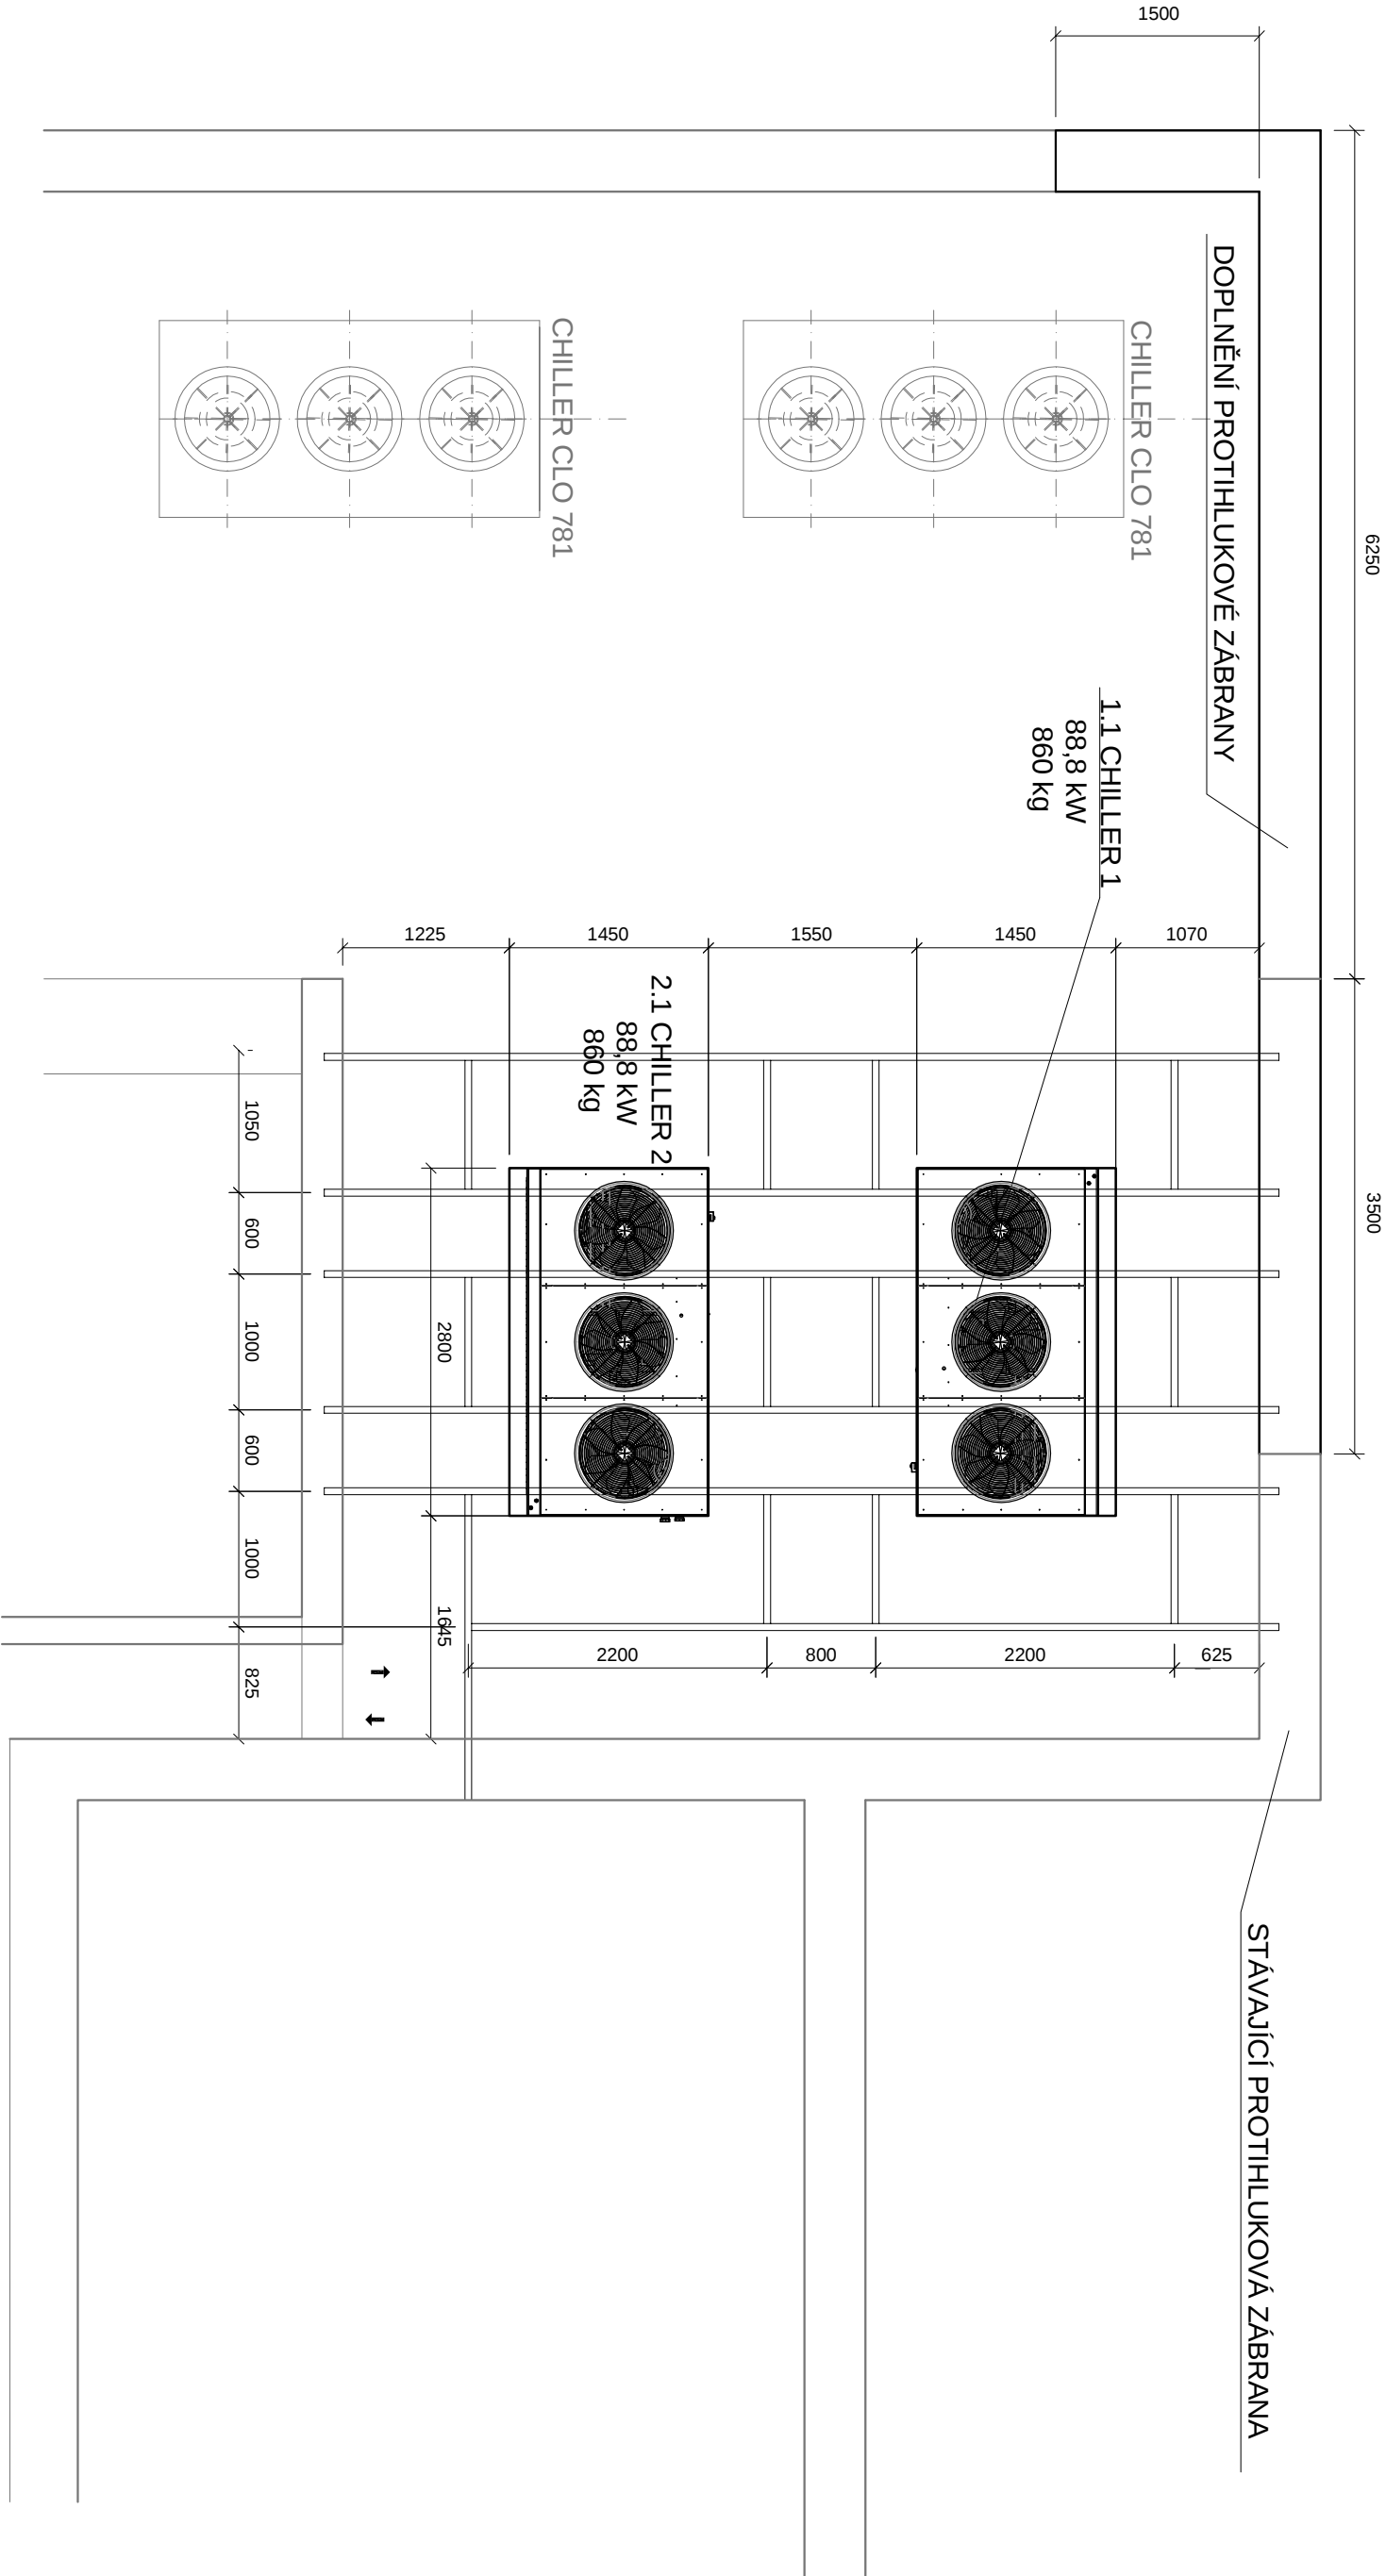


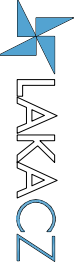

POZNÁMKY:

STÁVAJÍCÍ PROTIHLUKOVÁ ZÁBRANA BUDE DOPLNĚNÁ V CELE SEVERNÍ ČÁSTÍ ZDIVEM DO VÝŠKY 3,3 m,
NA ZAPADNÍ STRANĚ BUDEDOPLNĚNÁ POUZE ZAVĚTROVACÍ ČÁST V ŠÍRCE 1,5 m

PROJEKT: ROZŠÍŘENÍ CHLAZENÍ SERVEROVNY NA SLOVANCE			
ZHOTOVITEL:  LAKA CZ s.r.o. 100 00, Praha, U Trať 1226/42 tel./fax: +420 271 722 230 e-mail: lakac@laka.cz		OBJEDNATEL: Fyzikální ústav Akademie věd ČR Na Slovance 1999/2, 182 21 Praha 8	
ODPOVĚDNÁ OSOBA:	Ing. Allan Jaroš	MĚŘITKO:	1:50
VYPRACOVAL:	Ing. Jan Bröschel, Bc. Ondřej Horák	FORMÁT:	A4
STUPEŇ PD:	Dokumentace pro provedení stavby a výběr zhotovitele	DATUM:	03.2015
ČÁST PD:	TECHNOLOGICKÉ CHLAZENÍ	ČÍSLO VÝKRESU:	PARÉ:
NÁZEV VÝKRESU:	Protihluková zábrana - půdorys	10	