


VZOROVÝ PŘÍČNÝ ŘEZ


ŘEZ V TRASE  
km 0,000 00 - 1,184 18

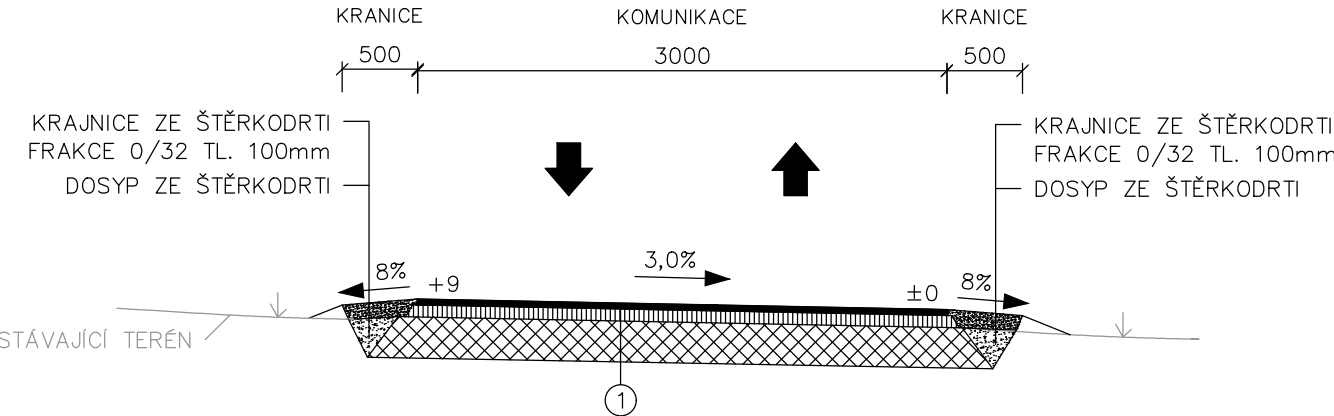

SKLADBY KONSTRUKČNÍCH VRSTEV:

|   |                                       |         |            |                  |
|---|---------------------------------------|---------|------------|------------------|
| 1 | ASFALTOVÝ BETON PRO OBRUSNÉ VRSTVY    | ACO 11+ | 40mm       | (ČSN EN 13108-1) |
|   | SPOJOVACÍ POSTŘÍK ASF DO 0,7kg/m²     |         |            | (ČSN 73 6129)    |
|   | ASFALTOVÝ BETON PRO PODKLADNÍ VRSTVY  | ACP 16+ | 70mm       | (ČSN EN 13108-1) |
|   | SPOJOVACÍ POSTŘÍK ASF DO 0,7kg/m²     |         |            | (ČSN 73 6129)    |
|   | VRSTVA PRO OBNOVU – RECYKL ZA STUDENA | RS CA   | 200mm      |                  |
|   | STÁVAJÍCÍ KONSTRUKCE                  |         |            |                  |
|   |                                       |         | min. 310mm |                  |

ŘEZ V MÍSTĚ PROPUSTU:  
km 1,055 15

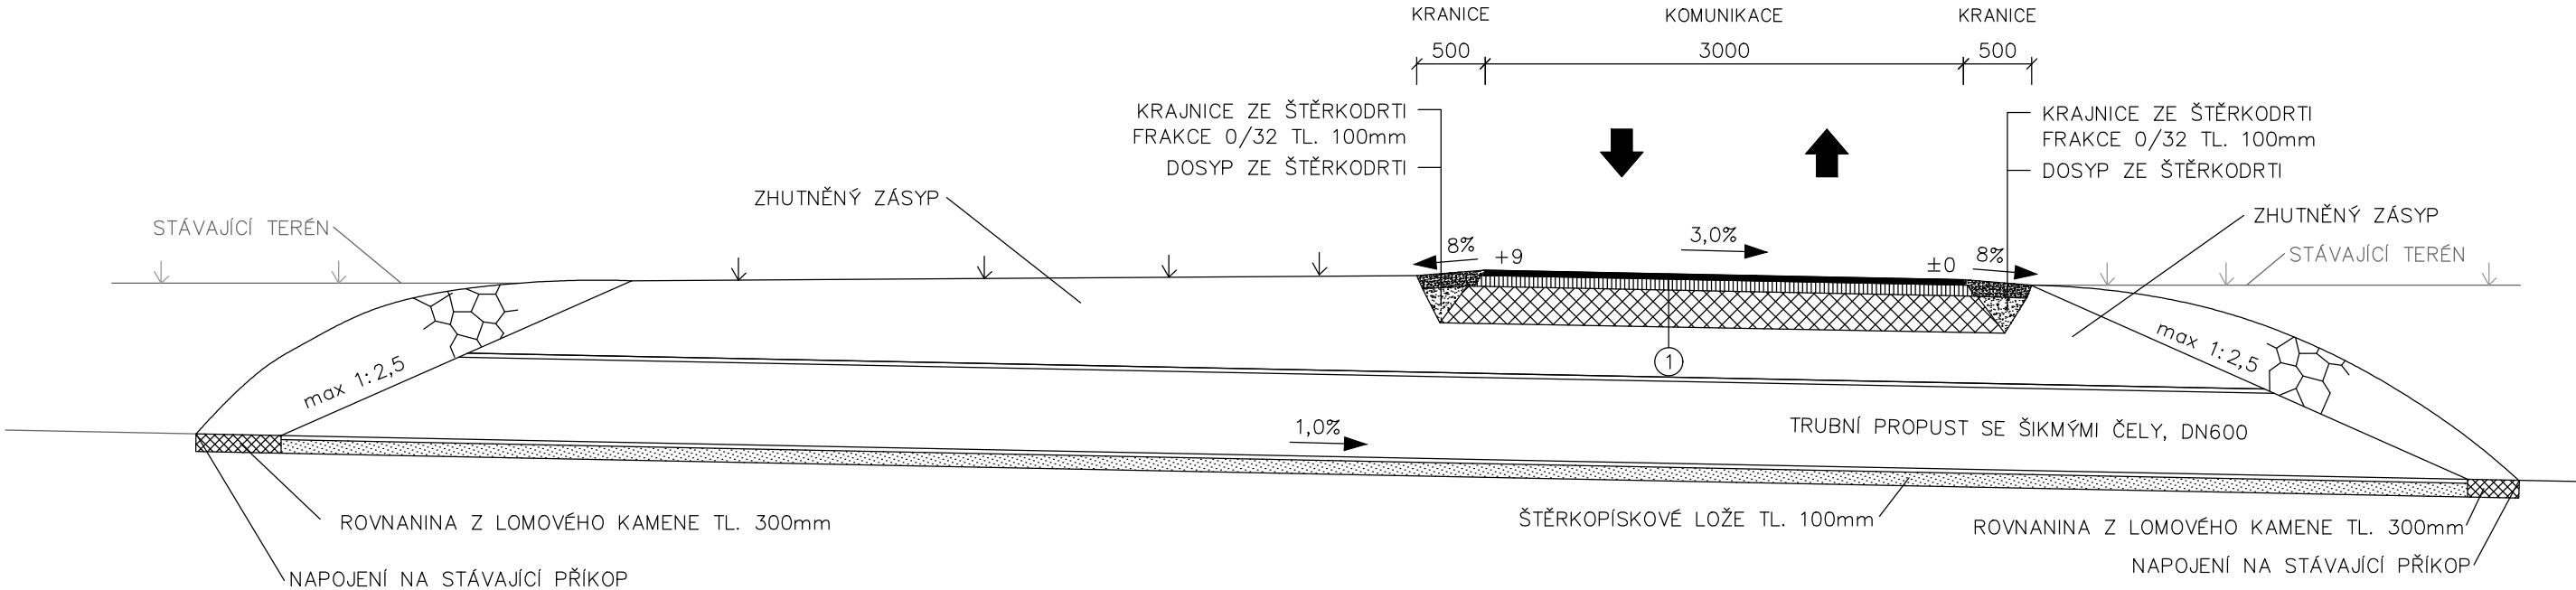

POZNÁMKA:  
V PŘÍPADĚ POTŘEBY BUDE VRSTVA PRO OBNOVU - RECYKLACI ZA STUDENA, DOPLNĚNA O ŠTĚRKODRŤ, PRO DOPLNĚNÍ ZRNITOSTI.

|   |                         |           |                            |
|---|-------------------------|-----------|----------------------------|
| ZODPOVĚDNÝ PROJEKTANT : ING. PAVEL TOMAN   |                         |           |                            |
| INVESTOR :   | OBEC ÚVALY              | DATUM :   | 12/2024                    |
| KATASTR :   | ÚVALY U VALTIC [776688] | STUPEŇ :  | DSP                        |
| STAVBA:<br><br>OPRAVA (REKONSTRUKCE) POVRCHU VOZOVKY<br>ÚČELOVÉ KOMUNIKACE UMÍSTĚNÉ NA POZEMKU<br>PARC. Č. 711 A 556/56 V K.Ú. ÚVALY U VALTIC |                         |           |                            |
|   |                         | MĚŘÍTKO : | PŘÍLOHA :<br><br>PARÉ Č. : |
| PŘÍLOHA :   | VZOROVÉ PŘÍČNÉ ŘEZY     | 1:50      | D.1.2.1                    |