
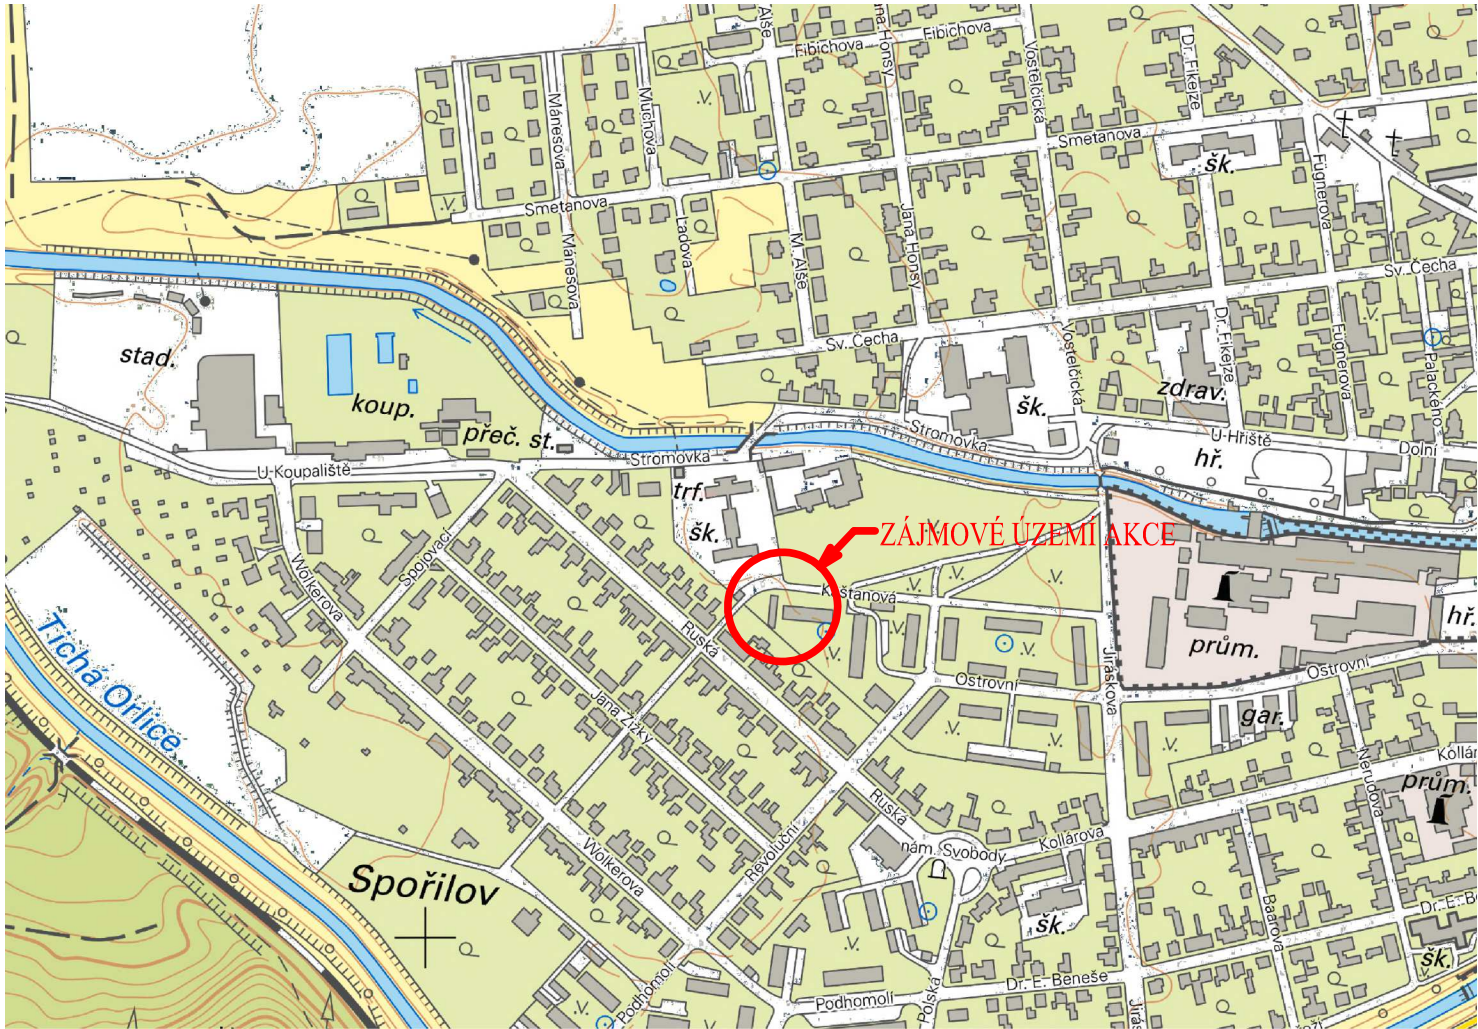
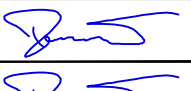


SITUAČNÍ VÝKRES ŠIRŠÍCH VZTAHŮ

k. ú. Chocen (651974)
PARDUBICKÝ KRAJ

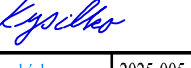

SOUŘADNICOVÝ SYSTÉM: JTSK
VÝŠKOVÝ SYSTÉM: BALT p.v.

 Zdeněk Kysilko DiS.	Investor: MĚSTO CHOCEŇ Jungmanova 301 565 01 Chocen Tel: +420 465 461 911 E-mail: e-podatelna@chocen-mesto.cz		 Město Chocen	
	Generální projektant: PROJEKCE DOPRAVNÍCH STAVEB Radek Prudič, DiS. Loučky 38, 56501 Chocen IČ: 06408044, Neplátce DPH email: radek.prudic@gmail.com	Hlavní projektant: Radek Prudič, DiS.		
Akce: ulice Kaštanová, Chocen	Profese: Dopravní stavby	Zodpovědný projektant: Radek Prudič, DiS.		
		Technická kontrola: Zdeněk Kysilko, DiS.		
Obsah: SITUAČNÍ VÝKRESY		Číslo zakázky:	2025-005	
		Datum:	6/2025	
		Formát:	2 A4	
		Měřítko:	1: 3000, 25000	
		Stupeň PD:	DSP	
		Paré:	Číslo přílohy: C.1	