



SITUACE

M 1:250

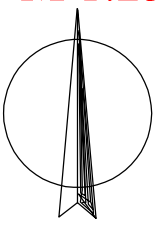

Mateřská škola Stromovka, Chocen

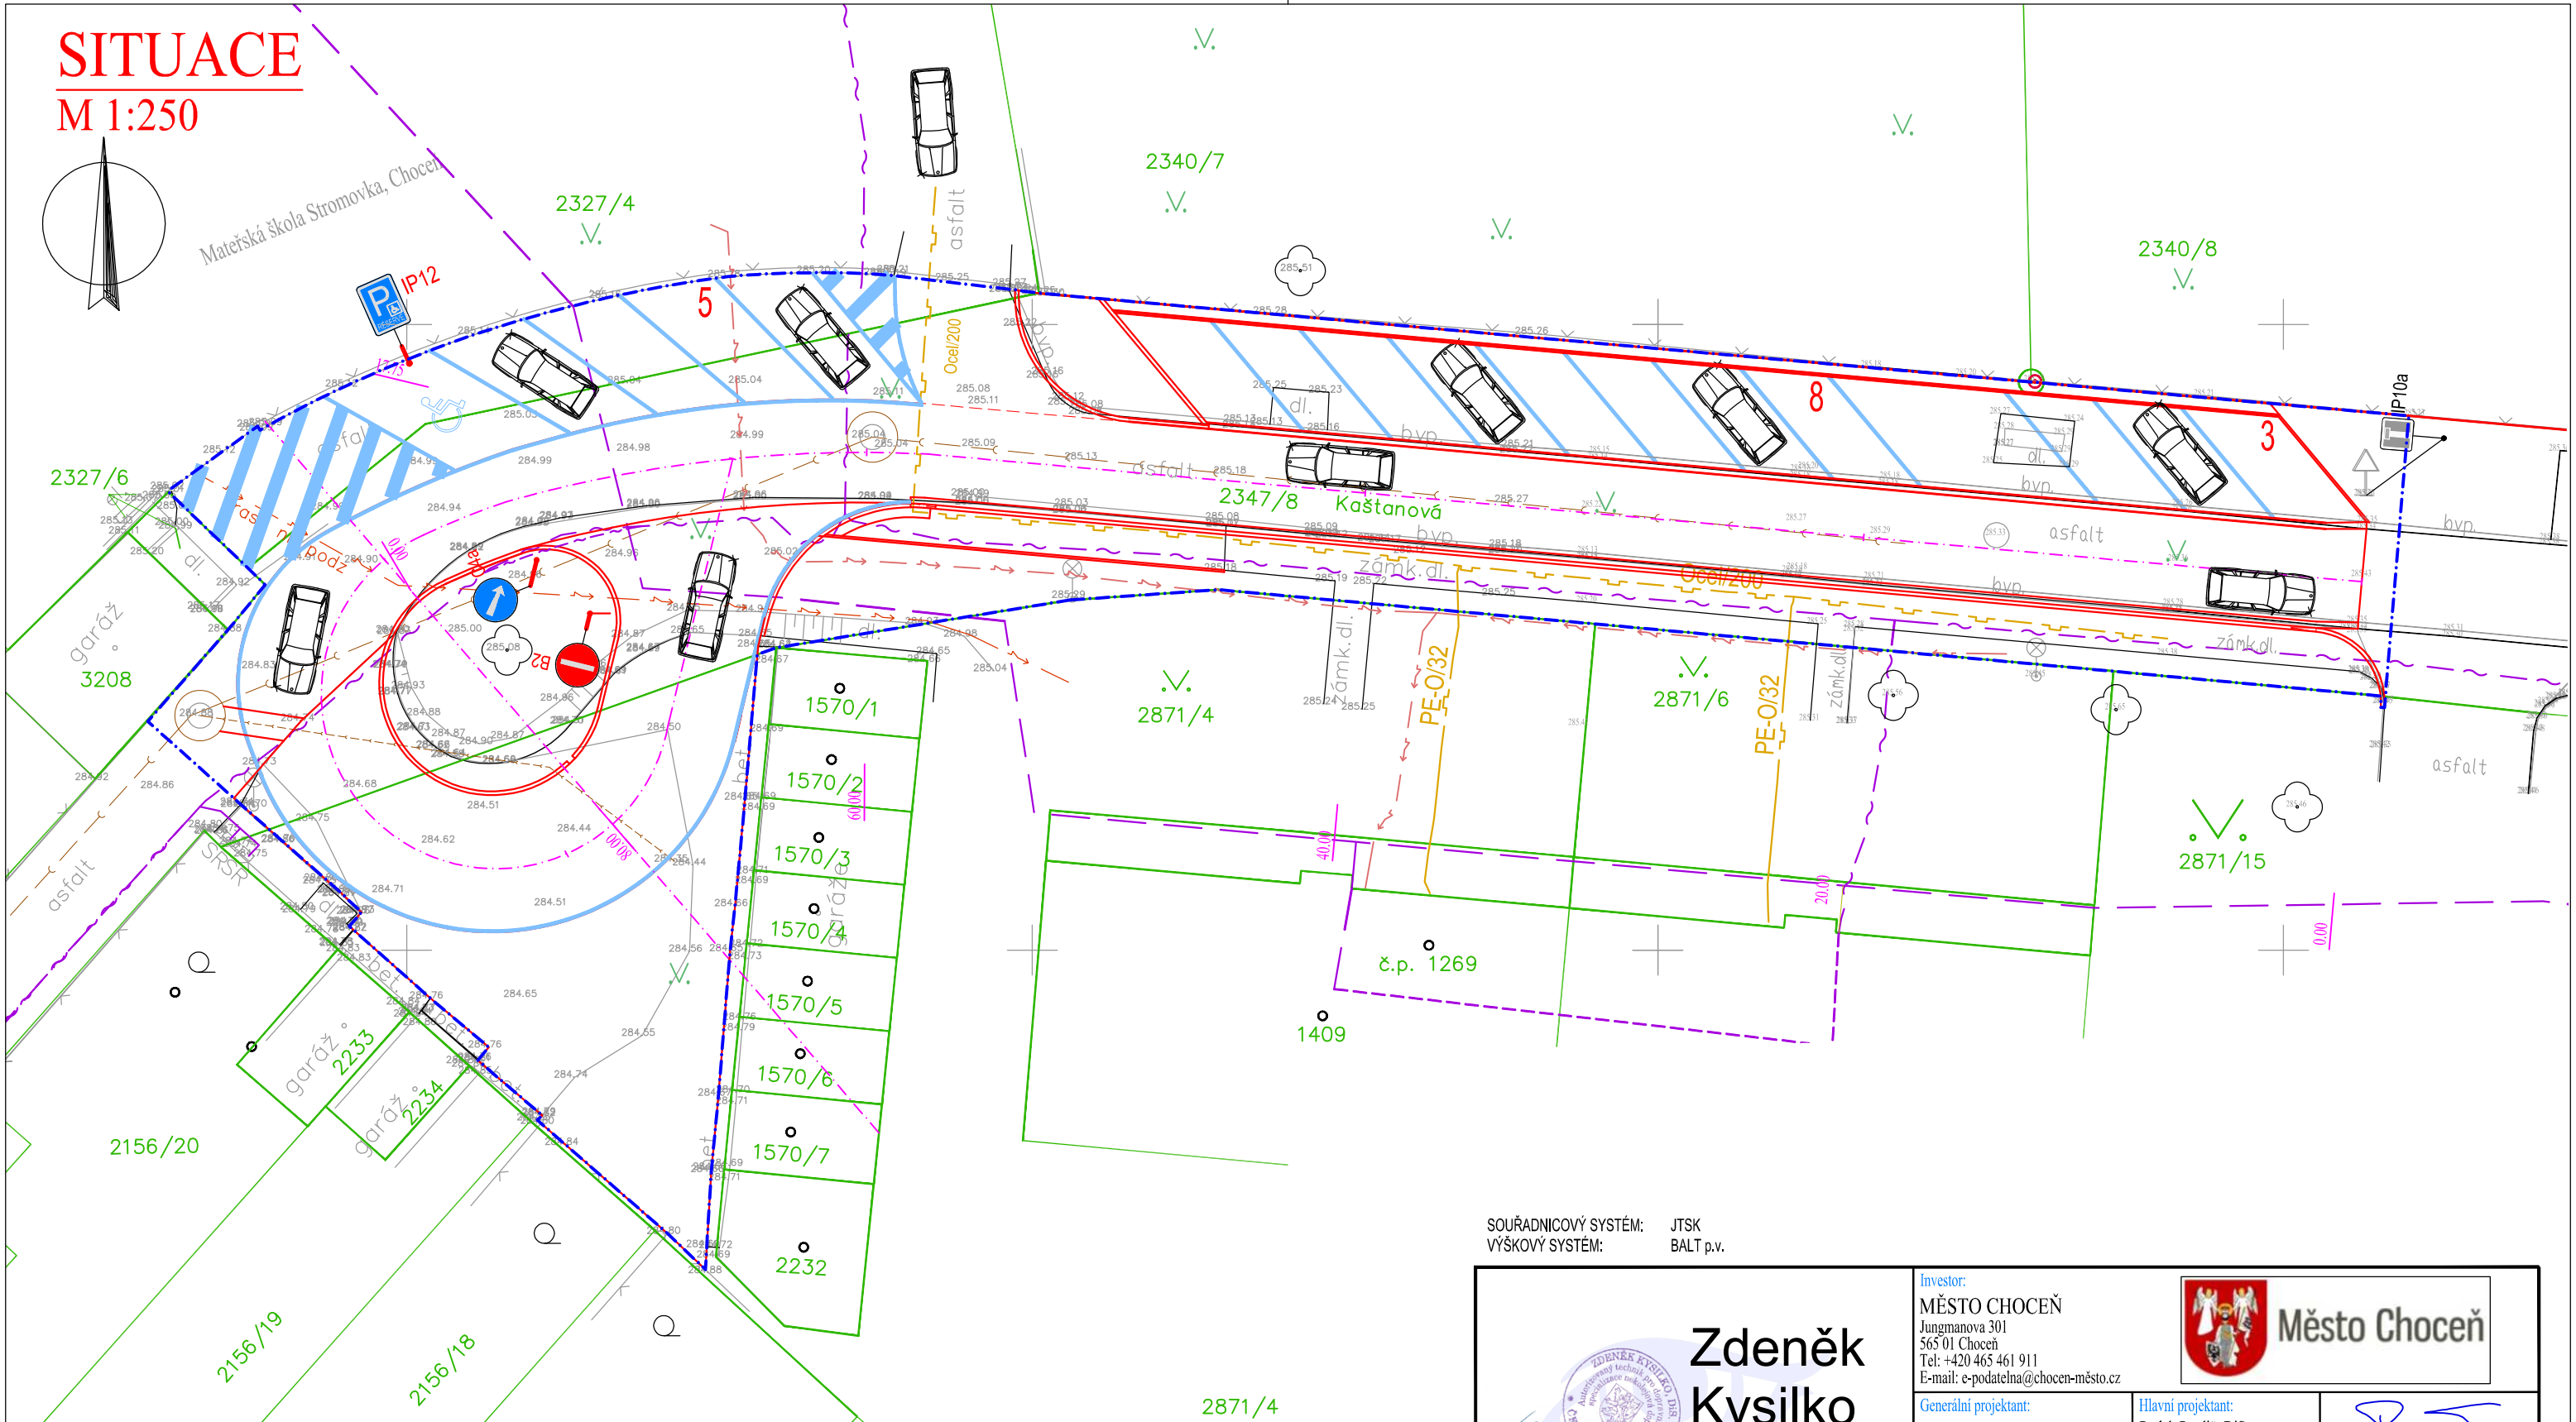

LEGENDA - STÁVAJÍCÍ STAV:

- STÁVAJÍCÍ STAV
- HRANICE PARCEL DLE KATASTRÁLNÍ MAPY
- PARCELNÍ ČÍSLO DLE KATASTRÁLNÍ MAPY
- STÁVAJÍCÍ ZELEŇ
- STÁVAJÍCÍ LAMPA VO

LEGENDA - NAVRHOVANÝ STAV:

- NAVRHOVANÝ STAV

LEGENDA STÁVAJÍCÍCH INŽENÝRSKÝCH SÍTÍ:

- OPTICKÝ KABEL, HDPE TRUBKA NEBO SOUBĚH KABELŮ CETIN, a.s.
- ZAMĚŘENÝ PRŮBĚH I NEZAMĚŘENÝ PRŮBĚH
- METALICKÝ KABEL - PODZEMNÍ - NEZAMĚŘENÝ PRŮBĚH, CETIN, a.s.
- NEPROVOZOVANÉ SÍTĚ, CETIN, a.s.
- OPTICKÉ TRASY TMCZ 1 - T-mobile Czech Republic, a.s.
- PODZEMNÍ NN VEDENÍ - ČEZ DISTRIBUCE a.s.
- PODZEMNÍ NN VEDENÍ - ČEZ TELCO INFRASTRUCTURE, s.r.o.
- KANALIZACE - VAK a.s.
- PODZEMNÍ VEDENÍ STL - GasNet, s.r.o.

POZNÁMKA:

- ZÁKRESY INŽENÝRSKÝCH SÍTÍ JSOU POUZE ORIENTAČNÍ.
- PŘED ZAHÁJENÍM PRACÍ JE NUTNÉ VYTYČENÍ INŽENÝRSKÝCH SÍTÍ OD JEHO SPRÁVCE, KTERÉ SE V DANÉ LOKALITĚ NACHÁZÍ.

SOUŘADNICOVÝ SYSTÉM: JTSK
VÝŠKOVÝ SYSTÉM: BALT p.v.

Zdeněk Kysilko DiS.

Investor:
MĚSTO CHOCEŇ
Jungmanova 301
565 01 Chocen
Tel: +420 465 461 911
E-mail: e-podatelna@chocen-mesto.cz

Generální projektant:
PROJEKCE
DOPRAVNÍCH STAVEB
Radek Prudič, DiS.
Loučky 38, 56501 Chocen
IČ: 06408044, Neplátce DPH
email: radek.prudic@gmail.com

Hlavní projektant:
Radek Prudič, DiS.

Zodpovědný projektant:
Radek Prudič, DiS.

Technická kontrola:
Zdeněk Kysilko, DiS.

Akce:
ulice Kaštanová, Chocen

Profese:
Dopravní stavby

Obsah:
KATASTRÁLNÍ SITUAČNÍ VÝKRES

Číslo zakázky:	2025-005
Datum:	6/2025
Formát:	2 A4
Měřítko:	1:250
Stupeň PD:	DSP
Paré:	Číslo přílohy: C. 2.