
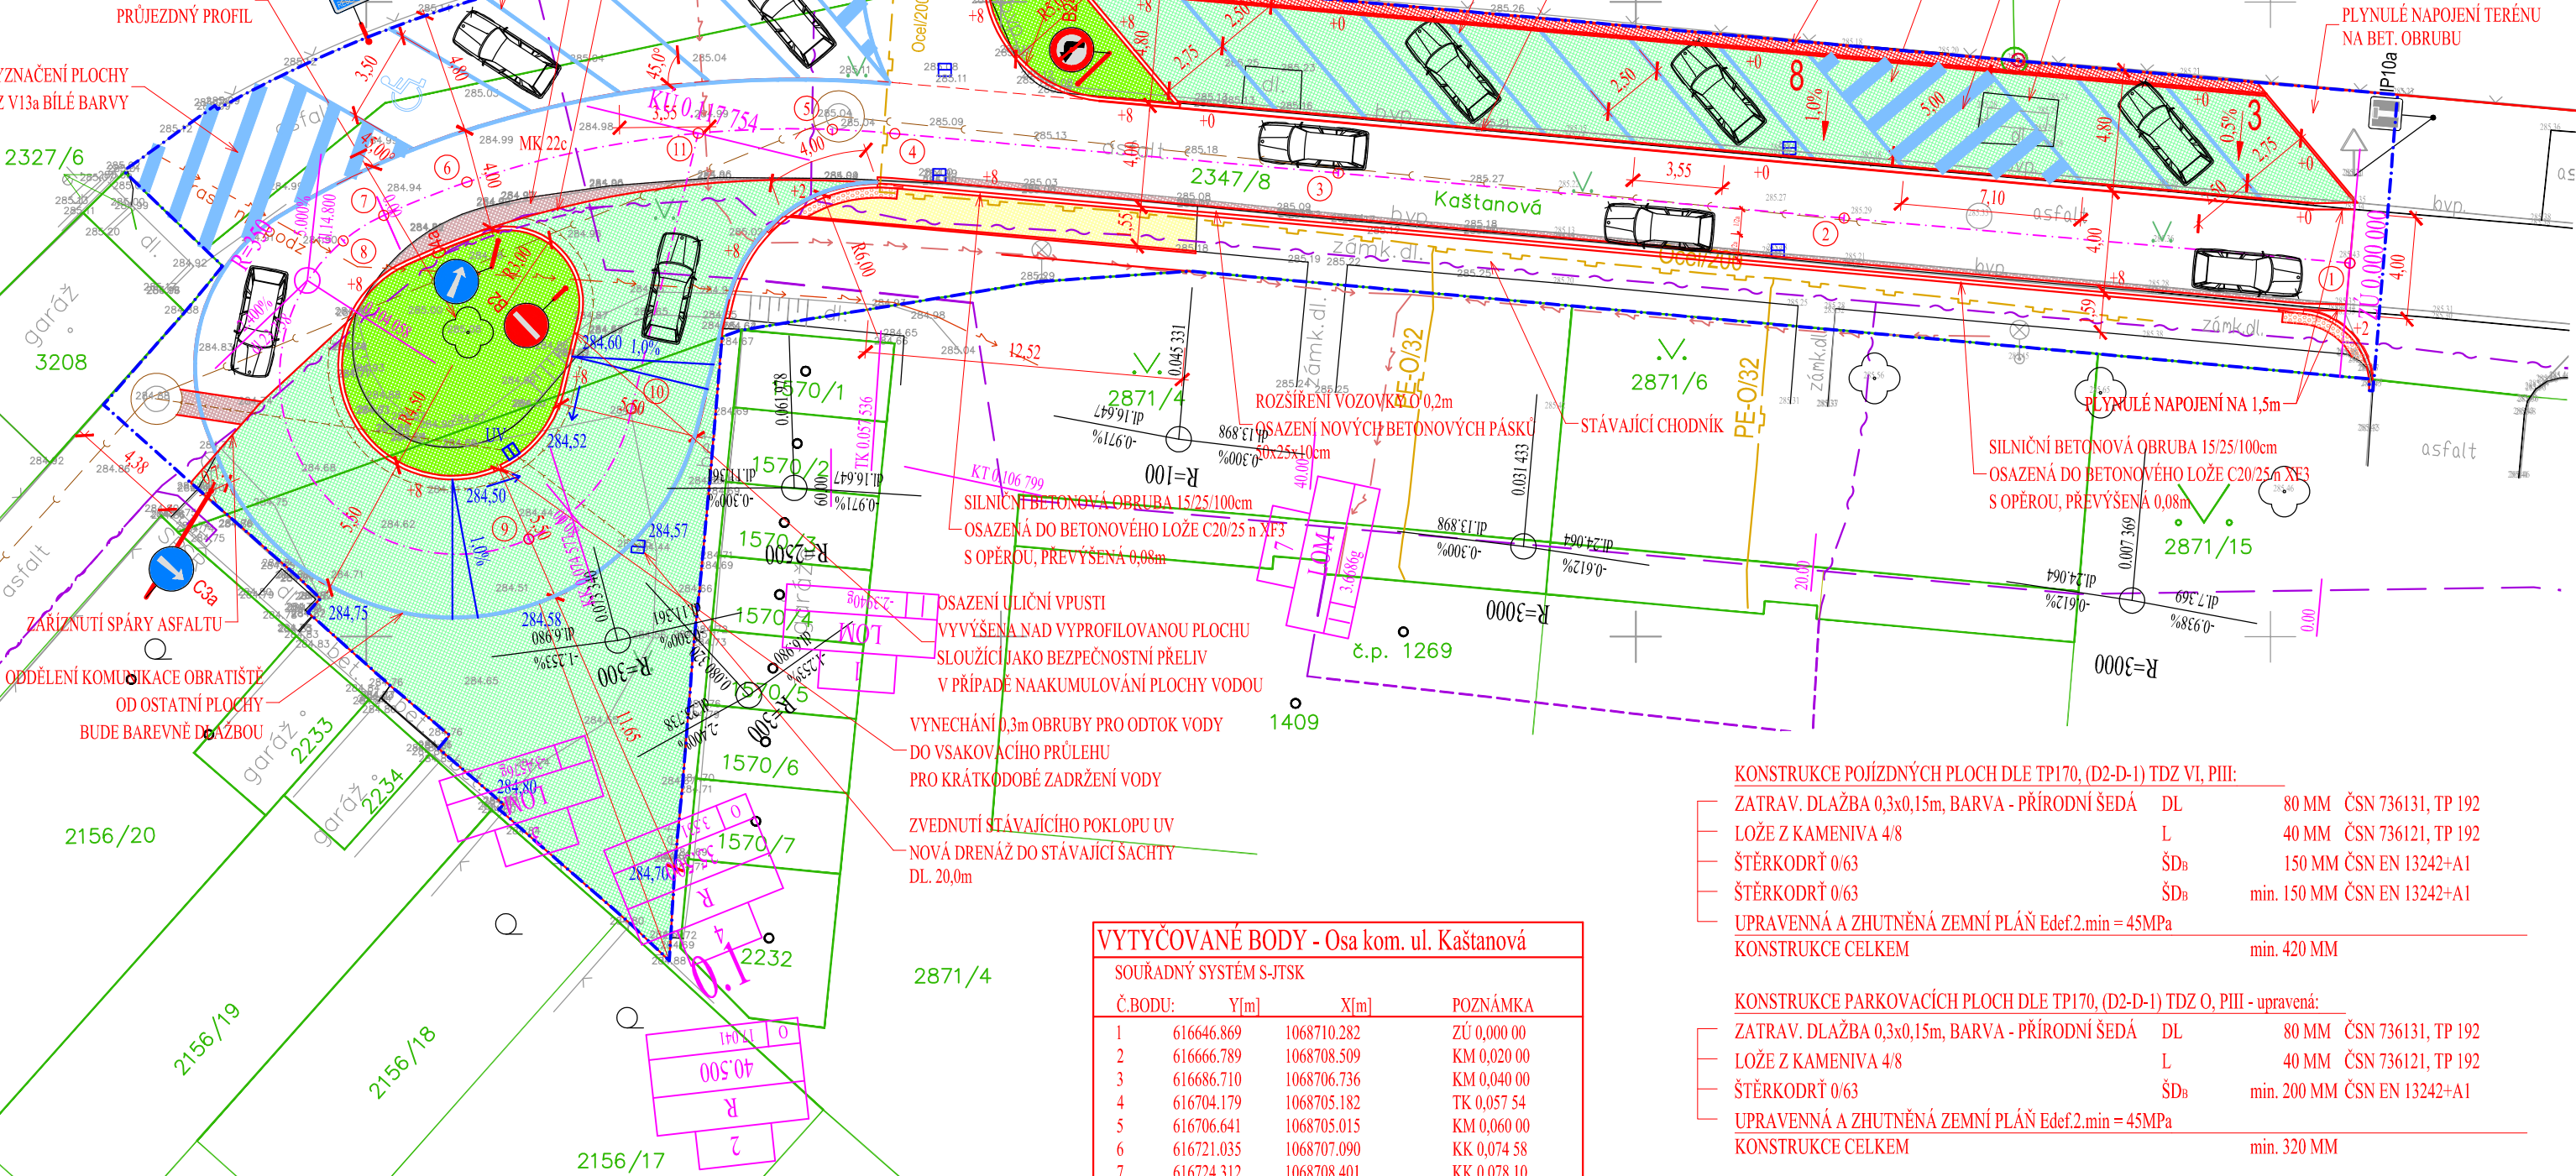


SITUACE

M 1:250

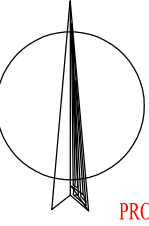

KONSTRUKCE ASF. KOMUNIKACE DLE TP170, (D1-A-2) TDZ VI, PIII:			
ASF. BETON PRO OBRUSNÉ VRSTVY STŘEDNĚ ZRNĚNÝ	ACO 11+	40 MM	ČSN EN 13108-1:2008
POSTŘÍK SPOJOVACÍ EMULZE	PS-C	0,5 kg/m ²	ČSN 736129
ASF. BETON PRO PODKLADNÍ VRSTVY HRUBOZRNÝ	ACP 16+	60 MM	ČSN EN 13108-1:2008
INFILTRAČNÍ POSTŘÍK ASFALTOVÝ	PI-C	1,0 kg/m ²	ČSN 736129
ŠTĚRKODRŮŮ 0/63	ŠDa	220 MM	ČSN EN 13242+A1
UPRAVENNÁ A ZHUTNĚNÁ ZEMNÍ PLÁŇ Edef.2.min = 45MPa			
KONSTRUKCE CELKEM		320 MM	

VYTYČOVANÉ BODY - Osa kom. ul. Kaštanová			
SOUDRŽNÝ SYSTÉM S-JTSK			
Č.BODU:	Y[m]	X[m]	POZNÁMKA
1	616646.869	1068710.282	ZÚ 0,000 00
2	616666.789	1068708.509	KM 0,020 00
3	616686.710	1068706.736	KM 0,040 00
4	616704.179	1068705.182	TK 0,057 54
5	616706.641	1068705.015	KM 0,060 00
6	616721.035	1068707.090	KK 0,074 58
7	616724.312	1068708.401	KK 0,078 10
8	616725.908	1068709.405	KM 0,080 00
9	616718.590	1068721.150	KM 0,100 00
10	616714.554	1068716.016	KT 0,106 80
11	616711.925	1068705.164	KÚ 0,117 75

KONSTRUKCE POJÍZDNÝCH PLOCH DLE TP170, (D2-D-1) TDZ VI, PIII:			
ZATRAV. DLAŽBA 0,3x0,15m, BARVA - PŘÍRODNÍ ŠEDÁ	DL	80 MM	ČSN 736131, TP 192
LOŽE Z KAMENIVA 4/8	L	40 MM	ČSN 736121, TP 192
ŠTĚRKODRŮŮ 0/63	ŠDa	150 MM	ČSN EN 13242+A1
ŠTĚRKODRŮŮ 0/63	ŠDa	min. 150 MM	ČSN EN 13242+A1
UPRAVENNÁ A ZHUTNĚNÁ ZEMNÍ PLÁŇ Edef.2.min = 45MPa			
KONSTRUKCE CELKEM		min. 420 MM	

KONSTRUKCE PARKOVACÍCH PLOCH DLE TP170, (D2-D-1) TDZ O, PIII - upravená:			
ZATRAV. DLAŽBA 0,3x0,15m, BARVA - PŘÍRODNÍ ŠEDÁ	DL	80 MM	ČSN 736131, TP 192
LOŽE Z KAMENIVA 4/8	L	40 MM	ČSN 736121, TP 192
ŠTĚRKODRŮŮ 0/63	ŠDa	min. 200 MM	ČSN EN 13242+A1
UPRAVENNÁ A ZHUTNĚNÁ ZEMNÍ PLÁŇ Edef.2.min = 45MPa			
KONSTRUKCE CELKEM		min. 320 MM	

KONSTRUKCE POCHOZÍCH PLOCH DLE TP170, (D2-D-1) TDZ CH, PIII:			
ZÁMKOVÁ DLAŽBA 20x10 CM, BARVA - PŘÍRODNÍ ŠEDÁ	DL	60 MM	ČSN 736131-1
LOŽE Z KAMENIVA 4/8	L	40 MM	ČSN 736131-1
ŠTĚRKODRŮŮ 0/63	ŠDa	min. 150 MM	ČSN 736126
UPRAVENNÁ A ZHUTNĚNÁ ZEMNÍ PLÁŇ Edef.2.min = 45MPa			
KONSTRUKCE CELKEM		min. 250 MM	

SANACE ZEMNÍ PLÁNĚ V PŘÍPADĚ NEDODRŽENÍ Edef.2.min:			
ŠTĚRKODRŮŮ 0/32	ŠDa	250 MM	ČSN 736126
SEPARAČNÍ OCHRANNÁ NETKANÁ GEOTEXTILIE	GTX-N	min. 0,5KG/M2	TP97
KONSTRUKCE CELKEM		250 MM	

SEZNAM STAVEBNÍCH OBJEKTŮ SO 101 ZPEVNĚNÉ PLOCHY

LEGENDA POVRCHŮ:

	STÁVAJÍCÍ KONSTRUKCE
	NOVÁ KONSTRUKCE
	KONSTRUKCE KOMUNIKACE
	ASFALTOVÝ POVRCH
	PARKOVACÍ PLOCHY, OBRAŽIŠTĚ - ZATRAVŇOVACÍ DLAŽBA TL. 80mm
	TVAR 0,3x0,15m - PŘÍRODNÍ ŠEDÁ
	POCHOZÍ PLOCHY - BETONOVÁ DLAŽBA TL. 60mm
	TYP PARKETA 0,2x0,1m - PŘÍRODNÍ ŠEDÁ
	SIGNÁLNÍ A VÁROVNÉ PÁSY
	SPECIALNÍ DLAŽBY S BULBINKY ČERVENÉ BARVY
	TERÉNNÍ ÚPRAVY - TRÁVNÍKY PARKOVÝ
	OHUMUSOVÁNÍ A OSEI TL. 0,15m
	TERÉNNÍ ÚPRAVY - KAČÍREK
	TRÍDĚNÉ KAMENIVO

LEGENDA - STÁVAJÍCÍ STAV:

	STÁVAJÍCÍ STAV
	HRANICE PARCEL DLE KATASTRÁLNÍ MAPY
	PARCELNÍ ČÍSLO DLE KATASTRÁLNÍ MAPY
	STÁVAJÍCÍ ZELENĚ
	STÁVAJÍCÍ LAMPA VO

LEGENDA STÁVAJÍCÍCH INŽENÝRSKÝCH SÍTÍ:

	OPTICKÝ KABEL, HDPE TRUBKA NEBO SOUBĚH KABELŮ CETIN, a.s.
	- ZAMĚŘENÝ PRŮBĚH I NEZAMĚŘENÝ PRŮBĚH
	METALICKÝ KABEL - PODZEMNÍ, NEZAMĚŘENÝ PRŮBĚH, CETIN, a.s.
	NEPROVOZOVANÉ SÍTĚ, CETIN, a.s.
	OPTICKÉ TRASY TMCZ 1 - T-mobile Czech Republic, a.s.
	PODZEMNÍ NN VEDENÍ - ČEZ DISTRIBUTUCE a.s.
	PODZEMNÍ KOMUNIKAČNÍ OPTICKÉ VEDENÍ - ČEZ TELCO INFRASTRUCTURE, s.r.o.
	KANALIZACE - VAK a.s.
	PODZEMNÍ VEDENÍ STL - GasNet, s.r.o.

POZNÁMKA:

- ZÁKRESY INŽENÝRSKÝCH SÍTÍ JSOU POUZE ORIENTAČNÍ.
- PŘED ZAČÁTKEM PRACÍ JE NUTNÉ VYTYČENÍ INŽENÝRSKÝCH SÍTÍ OD JEHO SPRÁVCE, KTERÉ SE V DANÉ LOKALITĚ NACHÁZÍ.

POZNÁMKA:

- V KM cca 0,070 00 - 0,075 50 BUDE PROVEDENO POSUNUTÍ OPTICKÉHO KABELU SPOLEČNOSTI CETIN MIMO ASFALT POD ZATRAVŇOVACÍ DLAŽBU.
- DÁLE BUDE OPTICKÉ VEDENÍ V KM 0,061 00 - 0,087 00 V DL. 26m ULOŽENO DO CHRÁNIČKY 110mm

SOUŘADNICOVÝ SYSTÉM: JTSK
VÝŠKOVÝ SYSTÉM: BALT p.v.

		Investor: MĚSTO CHOCEŇ Jungmanova 301 565 01 Choceň Tel: +420 465 461 911 E-mail: e-podatelna@chocen-mesto.cz			
Hlavní projektant: Radek Prudic, DiS.		Zodpovědný projektant: Radek Prudic, DiS.			
Generální projektant: PROJEKCE DOPRAVNÍCH STAVEB Radek Prudic, DiS. Loučky 38, 56501 Choceň IČ: 06408044, Neplátce DPH email: radek.prudic@gmail.com		Technická kontrola: Zdeněk Kysilko, DiS.			
Akce:		ulice Kaštanová, Choceň		Číslo zakázky:	
Profese:		Dopravní stavby		Datum:	
Obsah:		KOORDINAČNÍ SITUACNÍ VÝKRES		Formát:	
				Měřítko:	
				Stupeň PD:	
				Paré:	
				Číslo přílohy:	
				C. 3.	

LEGENDA - NAVRHOVANÝ STAV:

	NAVRHOVANÝ STAV
	NOVÉ DRENÁŽNÍ POTRUBÍ
	VODOROVNÉ DOPRAVNÍ ZNAČENÍ
	OBVOD STAVENIŠTĚ

LEGENDA - ODVODNĚNÍ:

	NAVRHOVANÝ STAV
	PŘÍČNÝ SKLON
	PODÉLNÝ SKLON
	ROZVODÍ
	VÝŠKA POVRCHU
	ULIČNÍ VPUST

LEGENDA OBRUB:

	BETONOVÁ OBRUBA 8-10/25/100 CM
	PŘEVÝŠENÁ NAD ÚROVNÍ KOMUNIKACE
	BETONOVÁ SILNIČNÍ OBRUBA 15/25/100 CM
	PŘEVÝŠENÁ NAD ÚROVNÍ KOMUNIKACE
	BETONOVÁ OBRUBA 8-10/25/100 CM
	SNÍŽENÁ NA ÚROVNĚ KOMUNIKACE
	BETONOVÁ SILNIČNÍ OBRUBA 15/25/100 CM
	SNÍŽENÁ NA ÚROVNĚ KOMUNIKACE
	BETONOVÁ OBRUBA PŘECHODOVÝ KUS 15/25/100 CM