
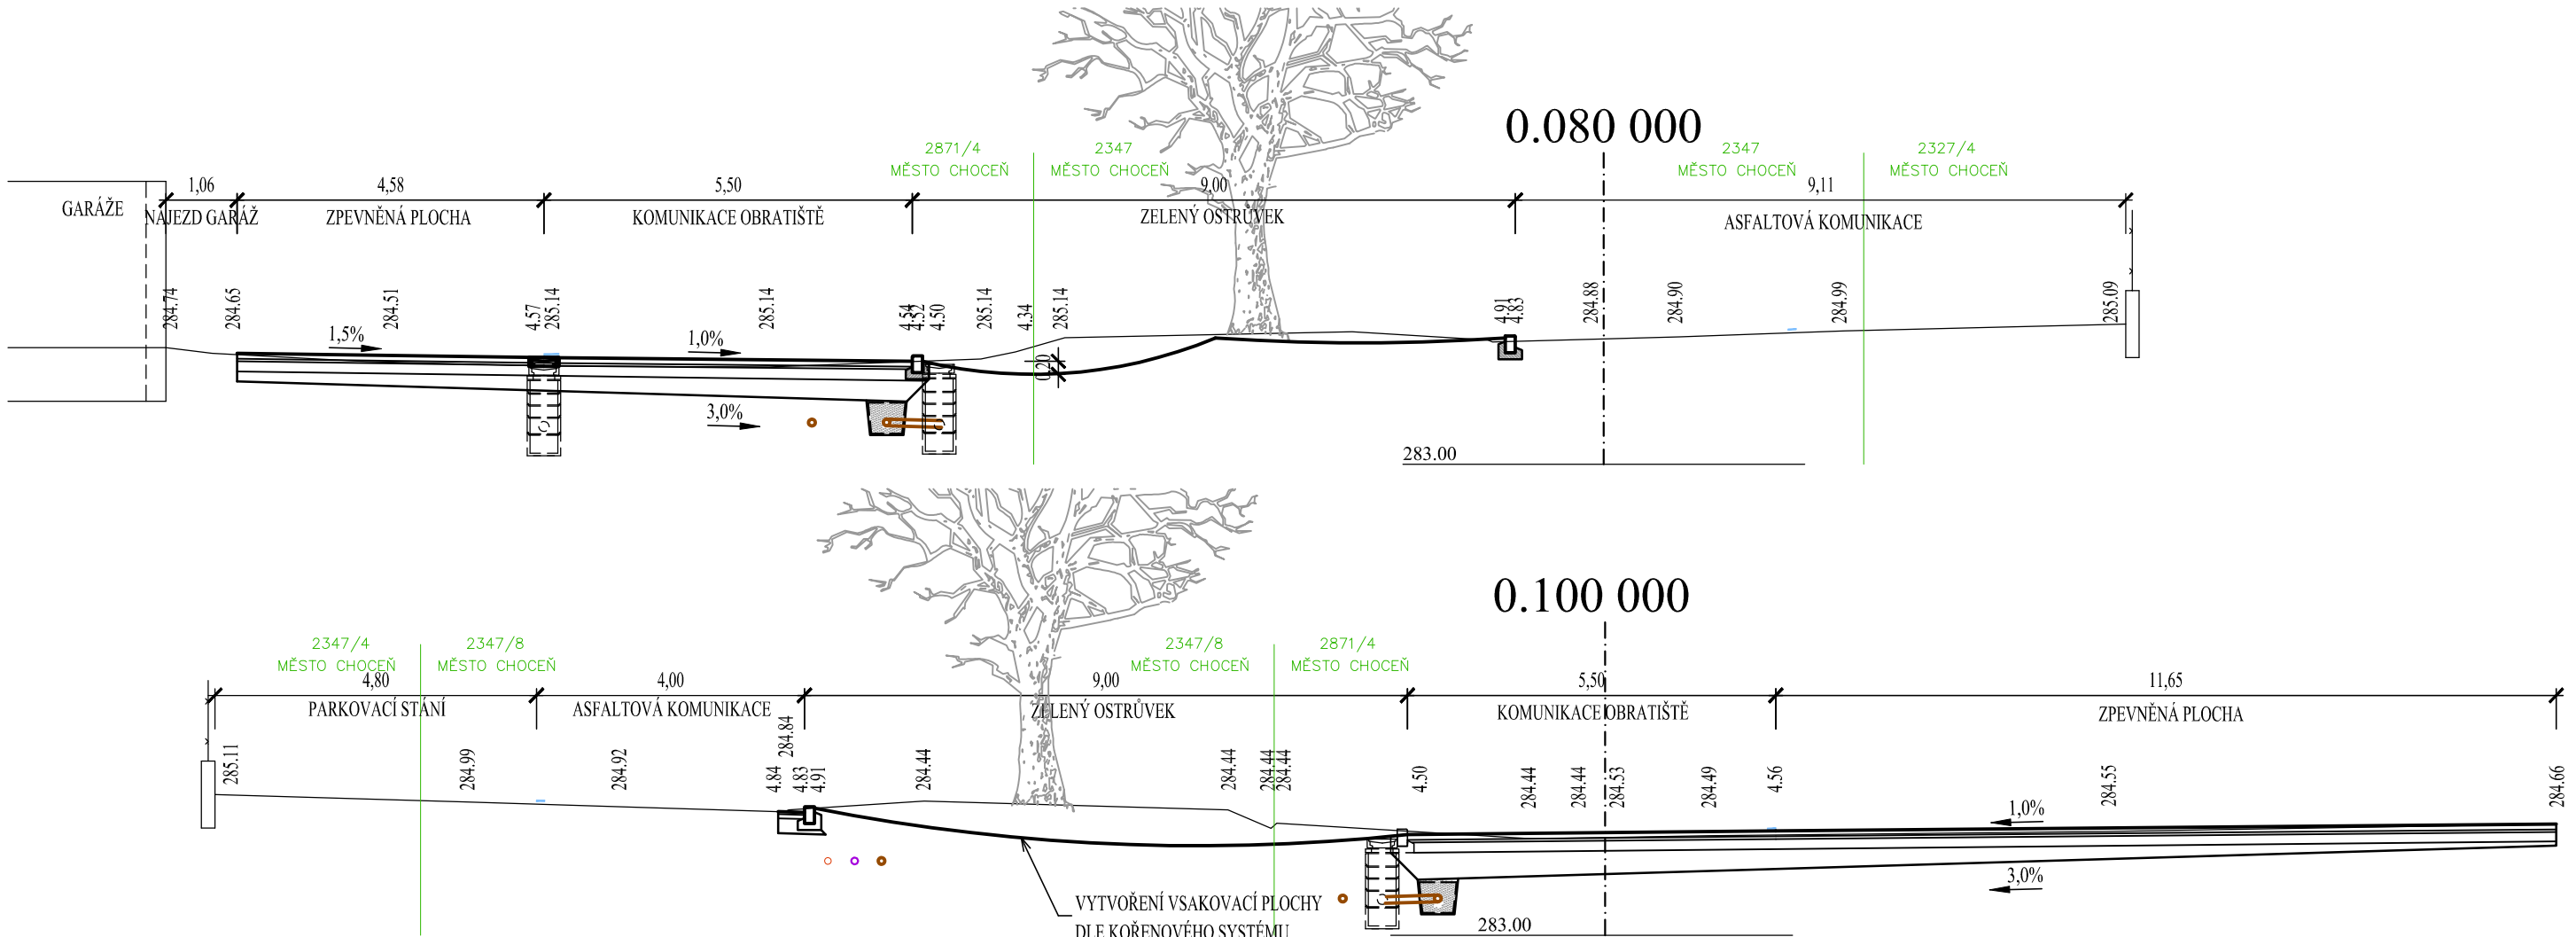


PRACOVNÍ PŘÍČNÉ ŘEZY
1:100

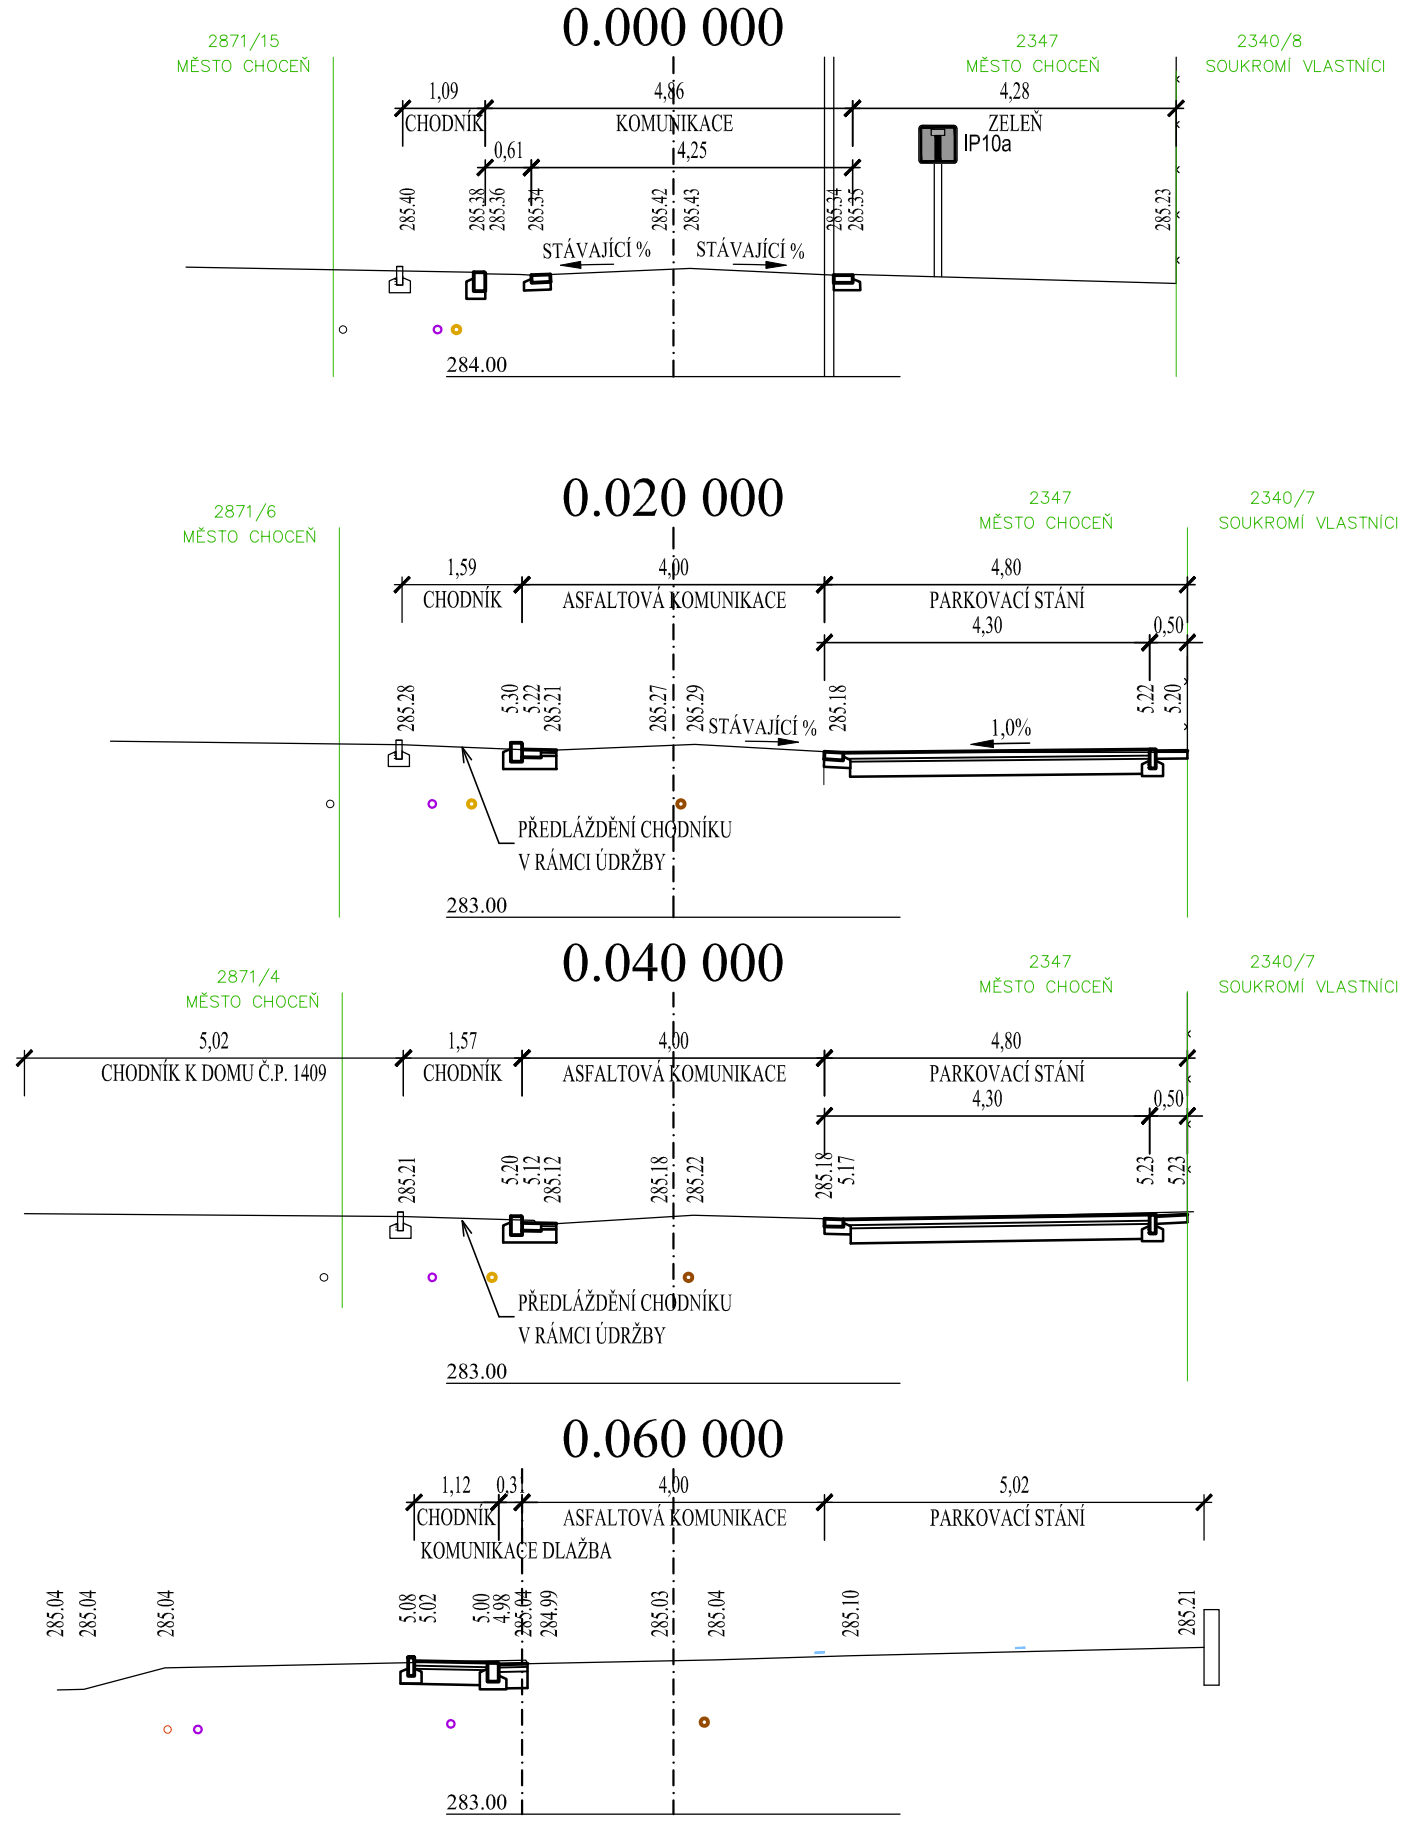

KONSTRUKCE ASF. KOMUNIKACE DLE TP170, (D1-A-2) TDZ VI, PIII:			
ASF. BETON PRO OBRUSNÉ VRSTVY STŘEDNĚ ZRNĚNÝ	ACO 11+	40 MM	ČSN EN 13108-1:2008
POSTŘÍK SPOJOVACÍ EMULZE	PS-C	0,5 kg/m2	ČSN 736129
ASF. BETON PRO PODKLADNÍ VRSTVY HRUBOZRNNÝ	ACP 16+	60 MM	ČSN EN 13108-1:2008
INFILTRAČNÍ POSTŘÍK ASFALTOVÝ	PI-C	1,0 kg/m2	ČSN 736129
ŠTĚRKODRŤ 0/63	ŠD _A	220 MM	ČSN EN 13242+A1
UPRAVENNÁ A ZHUTNĚNÁ ZEMNÍ PLÁŇ Edef.2.min = 45MPa			
KONSTRUKCE CELKEM		320 MM	

KONSTRUKCE POJÍZDNÝCH PLOCH DLE TP170, (D2-D-1) TDZ VI, PIII:			
ZATRAV. DLAŽBA 0,3x0,15m, BARVA - PŘÍRODNÍ ŠEDÁ	DL	80 MM	ČSN 736131, TP 192
LOŽE Z KAMENIVA 4/8	L	40 MM	ČSN 736121, TP 192
ŠTĚRKODRŤ 0/63	ŠD _B	150 MM	ČSN EN 13242+A1
ŠTĚRKODRŤ 0/63	ŠD _A	min. 150 MM	ČSN EN 13242+A1
UPRAVENNÁ A ZHUTNĚNÁ ZEMNÍ PLÁŇ Edef.2.min = 45MPa			
KONSTRUKCE CELKEM		min. 420 MM	

KONSTRUKCE PARKOVACÍCH PLOCH DLE TP170, (D2-D-1) TDZ O, PIII - upravená:			
ZATRAV. DLAŽBA 0,3x0,15m, BARVA - PŘÍRODNÍ ŠEDÁ	DL	80 MM	ČSN 736131, TP 192
LOŽE Z KAMENIVA 4/8	L	40 MM	ČSN 736121, TP 192
ŠTĚRKODRŤ 0/63	ŠD _A	min. 200 MM	ČSN EN 13242+A1
UPRAVENNÁ A ZHUTNĚNÁ ZEMNÍ PLÁŇ Edef.2.min = 45MPa			
KONSTRUKCE CELKEM		min. 320 MM	

KONSTRUKCE POCHOZÍCH PLOCH DLE TP170, (D2-D-1) TDZ CH, PIII:			
ZÁMKOVÁ DLAŽBA 20x10 CM, BARVA - PŘÍRODNÍ ŠEDÁ	DL	60 MM	ČSN 736131-1
LOŽE Z KAMENIVA 4/8	L	40 MM	ČSN 736131-1
ŠTĚRKODRŤ 0/63	ŠD _B	min. 150 MM	ČSN 736126
UPRAVENNÁ A ZHUTNĚNÁ ZEMNÍ PLÁŇ Edef.2.min = 45MPa			
KONSTRUKCE CELKEM		min. 250 MM	

SANACE ZEMNÍ PLÁNĚ V PŘÍPADĚ NEDODRŽENÍ Edef.2.min:			
ŠTĚRKODRŤ 0/32	ŠD _B	250 MM	ČSN 736126
SEPARAČNÍ OCHRANNÁ NETKANÁ GEOTEXTILIE	GTX-N	min. 0,5KG/M2	TP97
KONSTRUKCE CELKEM		250 MM	

SOUŘADNICOVÝ SYSTÉM: JTSK
VÝŠKOVÝ SYSTÉM: BALT p.v.

 Zdeněk Kysilko DiS.		Investor: MĚSTO CHOCEŇ Jungmanova 301 565 01 Choceň Tel: +420 465 461 911 E-mail: e-podatelna@chocen-mesto.cz  Město Choceň			
		Generální projektant: PROJEKCE DOPRAVNÍCH STAVEB Radek Prudič, DiS. Loučky 38, 56501 Choceň IČ: 06408044, Neplátce DPH email: radek.prudic@gmail.com	Hlavní projektant: Radek Prudič, DiS.		
			Zodpovědný projektant: Radek Prudič, DiS.		
		Technická kontrola: Zdeněk Kysilko, DiS.			
Akce: ulice Kaštanová, Choceň				Číslo zakázky:	2025-005
				Datum:	6/2025
				Formát:	3 A4
				Měřítko:	1:100
		Profese: Dopravní stavby	Stupeň PD:	DSP	
Obsah: PRACOVNÍ PŘÍČNÉ ŘEZY				Paré:	Číslo přílohy: D.1.5.