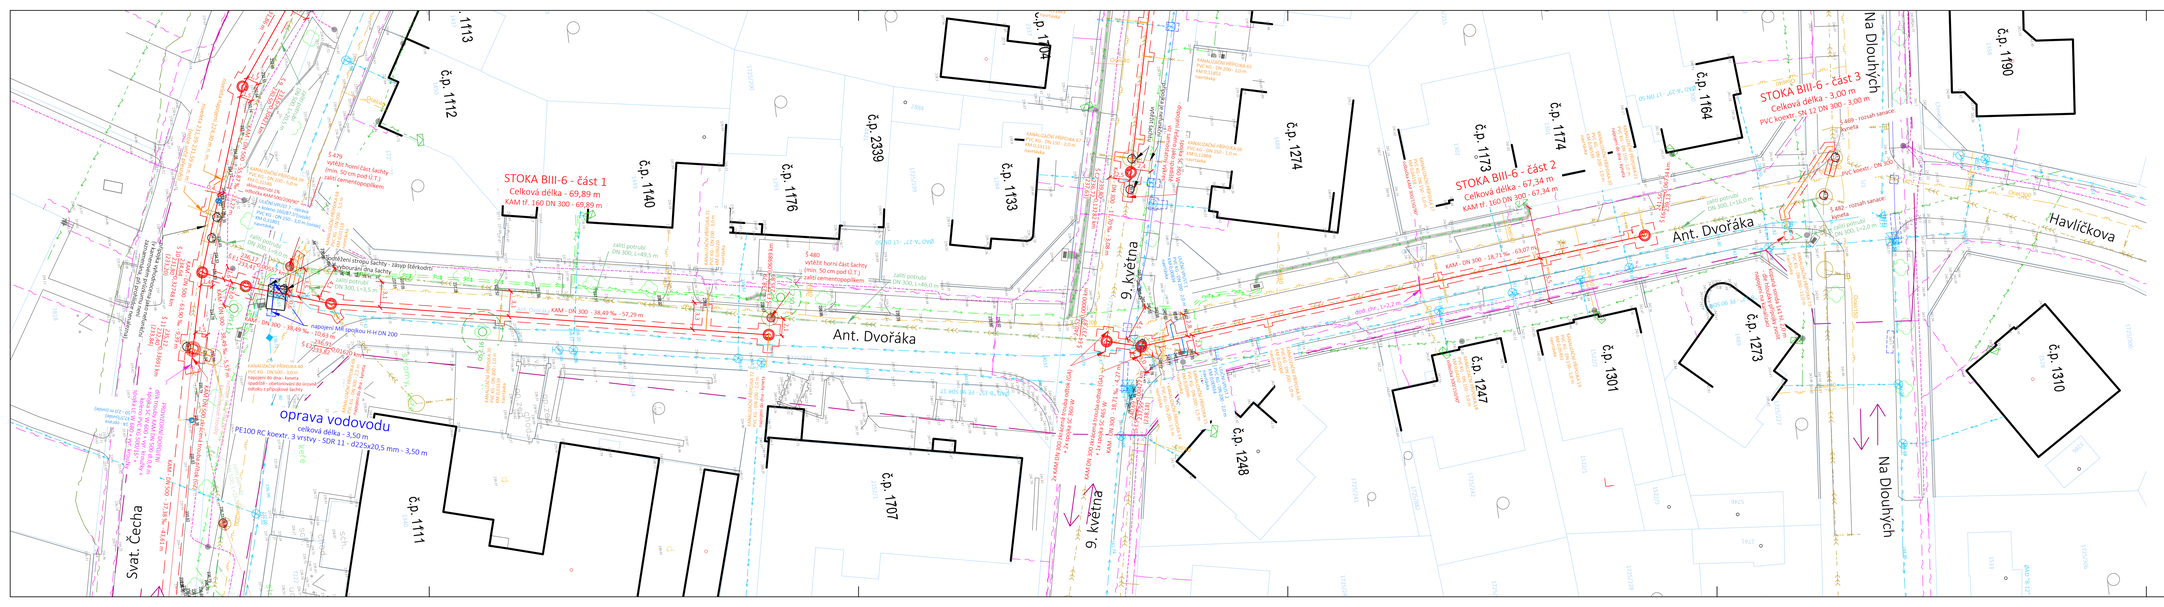

LEGENDA:

NAVRŽENÉ OBJEKTY:
- odtok DN/OD stan.
- MAT - DN - SKLON - DÉLKA
- stavební úprava kanalizace - otevřený výkop
- popis kanalizačních šachet
- popis úseků potrubí
- kanalizační šachta betonová prefabrikovaná
- stavební úprava kanalizace - bezvýkopová sanace rukávcem
- kanalizační šachta sanovaná - bezvýkopově
- přepojení kanalizační přípojky - rozšířený výkop
- přepojení kanalizační přípojky (bezvýkopově - chráníčka)
- stávající část kanalizační přípojky
- uliční vpusť prefabrikovaná betonová DN 500
- přepojení uliční vpusti - rozšířený výkop
- stávající část potrubí uliční vpusti
- hranice staveniště
- přesná a odlehčí ze staveniště
- ochranné pásmo kořenového systému
- ochrana stromu před mechanickým poškozením

KOORDINACE SE SOUVISEJÍCÍMI STAVBAMI - SAMOSTATNÁ PD
- stavební úprava kanalizace - otevřený výkop
- kanalizační šachta betonová prefabrikovaná
- přepojení kanalizačních přípojek
- přepojení přípojek uličních vpustí
- vodovodní řad (otevřený výkop)
- přepojení vodovodní přípojky (otevřený výkop)
- vodovodní řad sličitelný bezvýkopovou technologií
- přepojení vodovodní přípojky (bezvýkopově - chráníčka)
- podzemní hydrant

STÁVAJÍCÍ INŽENÝRSKÉ SÍTĚ:
- kanalizace jednotná (SVK, a.s.)
- vodovod (SVK, a.s.)
- elektro NN nadzemní (E.G.D, a.s.)
- elektro NN podzemní (E.G.D, a.s.)
- elektro VN nadzemní (E.G.D, a.s.)
- elektro VN podzemní (E.G.D, a.s.)
- plynovod STL (GasNet, s.r.o.)
- sdělovací vedení podzemní (CETIN, a.s.)
- sdělovací vedení nadzemní (CETIN, a.s.)
- veřejné osvětlení, místní rozhlas (TSUB)

SOUŘADNICOVÝ SYSTÉM: S-JTSK
VÝŠKOVÝ SYSTÉM: B. p. v.

POZNÁMKA:
Trasy stávajících inženýrských sítí jsou zakresleny na základě podkladů poskytnutých jejich správci. Zhotovitel stavby před zahájením stavby zajistí vytyčení všech inženýrských sítí v prostoru staveniště jejich správci. V případě nutnosti ověří jejich polohu kopaninými sondami.

KLAD SITUACÍ

PARE Č.

NÁZEV STAVBY
Uherský Brod, oprava kanalizačních stok - ul. Svatopluka Čecha, 9. května, Ant. Dvořáka, B. Smetany, Jiráskova

Dokumentace pro provádění stavby (DPS)

OBJEDNATEL
Slovácké vodárny a kanalizace, a.s.
Za Cihlárkou 290, Sady
686 01 Uherské Hradiště
IČO: 49453866

ZHOTOVITEL
AquaSmart Solutions s.r.o.
Československé armády 1137
766 01 Valašské Klobouky
IČO: 09905260
info@aquasmart.cz
www.aquasmart.cz

MÍSTO STAVBY	Uherský Brod, lokalita Svat. Čecha
VYPRACOVAL	Ing. Tomáš Suchánek, Ph.D.
ODPOVĚDNÝ PROJEKTANT	Ing. Tomáš Suchánek, Ph.D.
STAVEBNÍ OBJEKT	
NÁZEV VÝKRESU	Koordinační situace - část 3
ČÍSLO ZAKÁZKY	2025-09
DATUM	leden 2026
FORMÁT	6xA4
MĚŘÍTKO	1:250
ČÍSLO VÝKRESU	C.3.3