KATASTRY	Uherský Brod [772984]
PARCELNÍ ČÍSLA	1725/347 1725/349
DRUH POVRCHU	asfalt
VZDÁLENOSTI ŠACHET	4.27 63.07
OZNAČENÍ ŠACHET	Š E4/90.0° Š E5 Š E6

Stoka BIII-5a

SMĚROVÉ POMĚRY

MĚŘÍTKA 1:250/100

PODÉLNÝ PROFIL
STOKA BIII-6
ČÁST 2

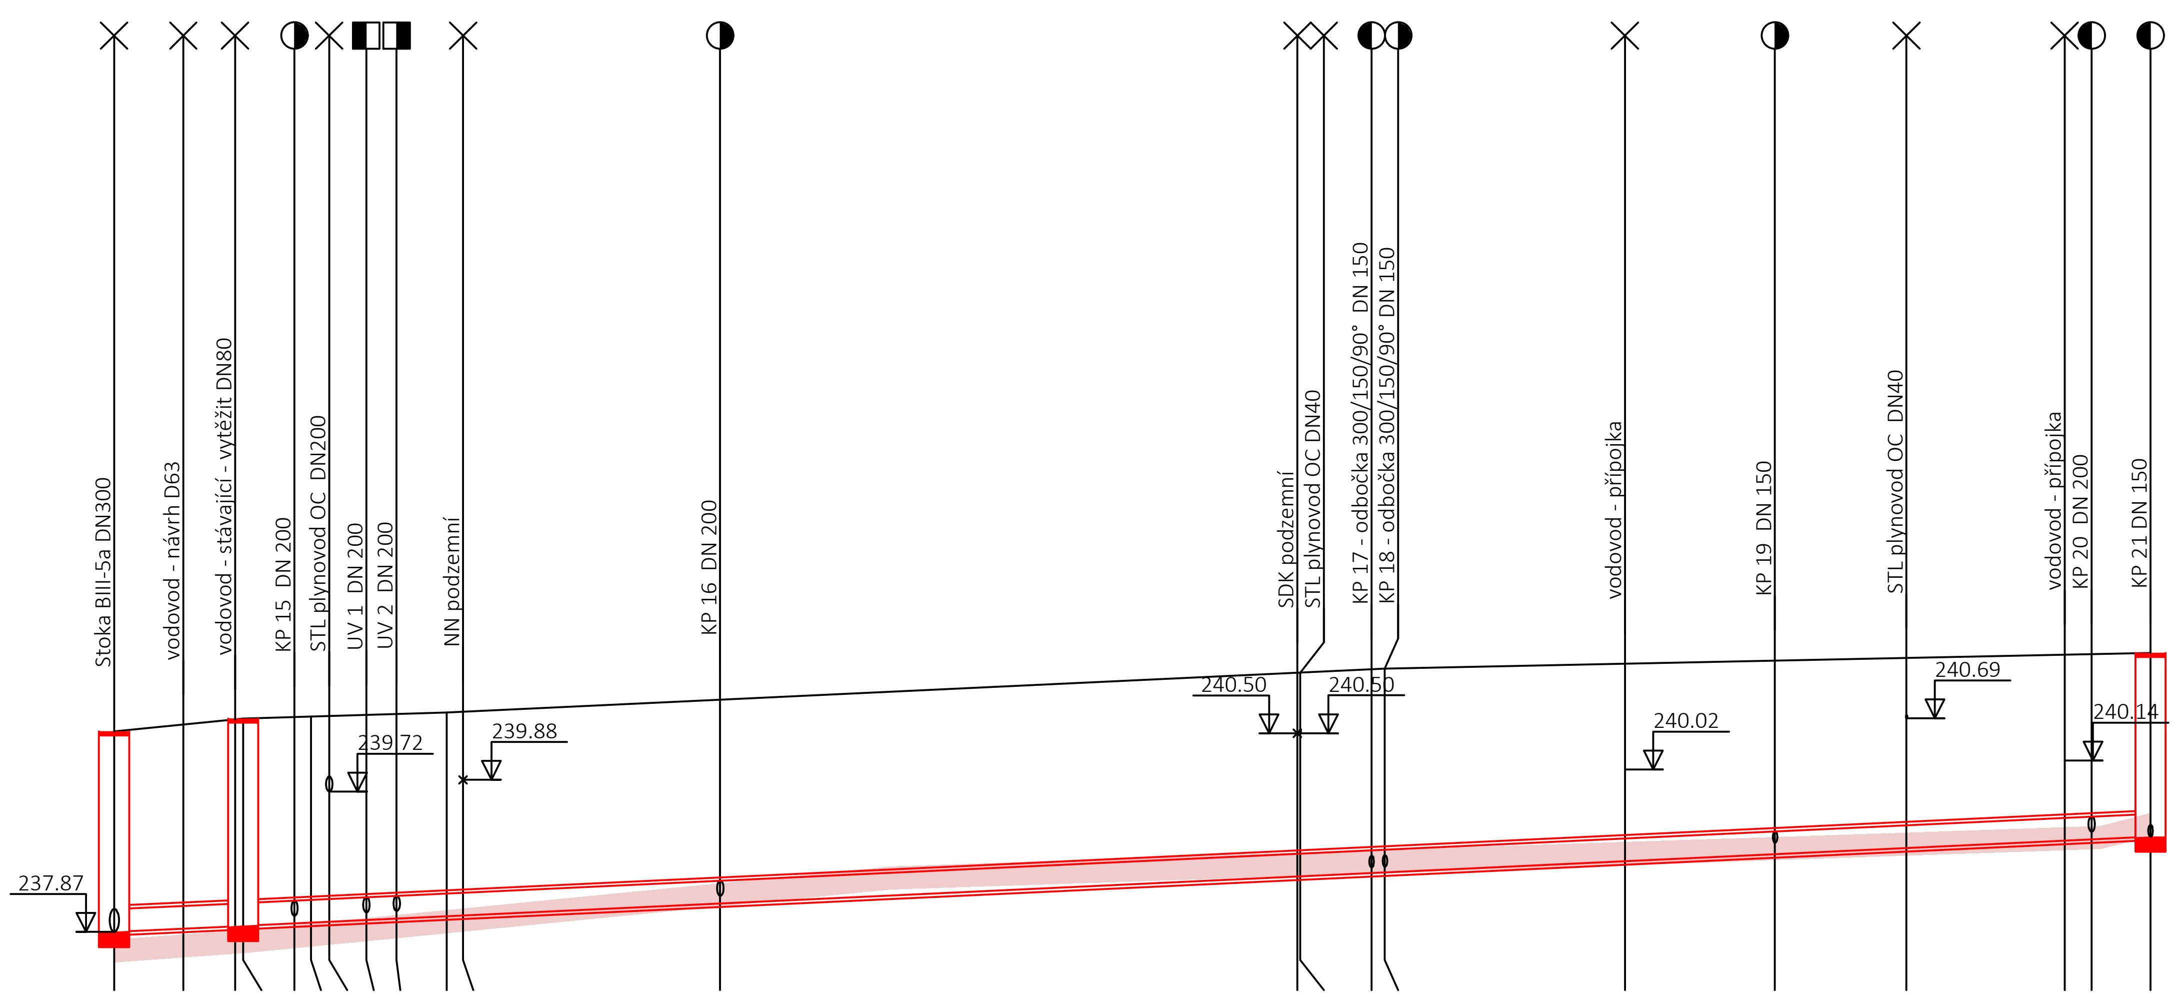

HLOUBKA VÝKOPU	2.90	2.94	2.98	2.99	2.97	2.97	2.96	2.96	2.95	2.94	2.94	2.94	2.94	2.94	2.94	2.94	2.86	2.81	2.76	2.71	2.69	2.68
KÓTA VÝKOPU	237.62	237.67	237.70	237.70	237.74	237.75	237.76	237.78	237.80	237.83	237.84	238.00	238.36	238.36	238.40	238.41	238.56	238.65	238.73	238.83	238.85	238.88
HLOUBKA DNA POTRUBÍ	2.65	2.70	2.74	2.74	2.73	2.73	2.72	2.71	2.71	2.69	2.69	2.70	2.70	2.70	2.69	2.69	2.62	2.56	2.51	2.46	2.45	2.43
KÓTA DNA POTRUBÍ	237.87	237.91	237.94	237.95	237.98	237.99	238.00	238.03	238.04	238.08	238.09	238.24	238.60	238.60	238.65	238.66	238.80	238.90	238.98	239.08	239.09	239.13
KÓTA PŮVODNÍHO TERÉNU	240.52	240.61	240.68	240.69	240.71	240.72	240.72	240.74	240.75	240.77	240.78	240.94	241.30	241.30	241.34	241.35	241.42	241.46	241.49	241.54	241.54	241.56
SROVNÁVACÍ ROVINA	231.00																					
		2.29	4.00	4.27	5.96	6.51	7.11	8.34	9.34	11.00	11.54	20.04	39.13	39.22	41.58	42.02	49.96	54.92	59.27	64.50	65.39	67.34
STANIČENÍ [km/m]	0.0																					0.06734

PROFIL[mm]-MATERIÁL-DÉLKA[m]	DN300-67.34
SKLON[promile]-DÉLKA[m]	18.71-67.34
ULOŽENÍ	betonové sedlo cca 140° - beton C12/15 X0 tl.100 mm + ŠDB fr.16/32 tl.100 mm

LEGENDA:

◨	uliční vpust napojená zprava (proti směru toku)
◧	uliční vpust napojená zleva (proti směru toku)
◑	kanalizační přípojka napojená zprava (proti směru toku)
◐	kanalizační přípojka napojená zleva (proti směru toku)
✕	křížení s inženýrskými sítěmi
🟥	stávající kanalizační potrubí

POZNÁMKA:
Trasy stávajících inženýrských sítí jsou zakresleny na základě podkladů poskytnutých jejich správci. Zhotovitel stavby před zahájením stavby zajistí vytyčení všech inženýrských sítí v prostoru staveniště jejich správci. V případě nutnosti ověří jejich polohu kopanými sondami.

PARÉ Č.

NÁZEV STAVBY
Uherský Brod, oprava kanalizačních stok - ul. Svatopluka Čecha, 9. května, Ant. Dvořáka, B. Smetany, Jiráskova
Dokumentace pro provádění stavby (DPS)

OBJEDNATEL Slovácké vodárny a kanalizace, a.s. Za Olšávkou 290, Sady 686 01 Uherské Hradiště IČO: 49453866	ZHOTOVITEL AquaSmart Solutions s.r.o. Československé armády 1137 766 01 Valašské Klobouky IČO: 09905260 info@aquasmart.cz www.aquasmart.cz
MÍSTO STAVBY Uherský Brod, lokalita Svat. Čecha	ČÍSLO ZAKÁZKY 2025-09
VYPRACOVAL Ing. Tomáš Sucháček, Ph.D.	DATUM leden 2026
ODPOVĚDNÝ PROJEKTANT Ing. Tomáš Sucháček, Ph.D.	FORMÁT 3xA4
STAVEBNÍ OBJEKT -	MĚŘÍTKO 1:250/100
NÁZEV VÝKRESU **Podélný profil - stoka BIII-6 - část 2**	ČÍSLO VÝKRESU **D.2.2**