


KATASTRY	Uherský Brod [772984]		
PARCELNÍ ČÍSLA	6452/6	1725/344	1725/345
DRUH POVRCHU	asfalt		
VZDÁLENOSTI ŠACHET	10.00		
OZNAČENÍ ŠACHET	Š 2-Jiráskova/104.0° Š 453/136.0°		

SMĚROVÉ POMĚRY



MĚŘÍTKA 1:250/100

PODÉLNÝ PROFIL STOKA BIII-4

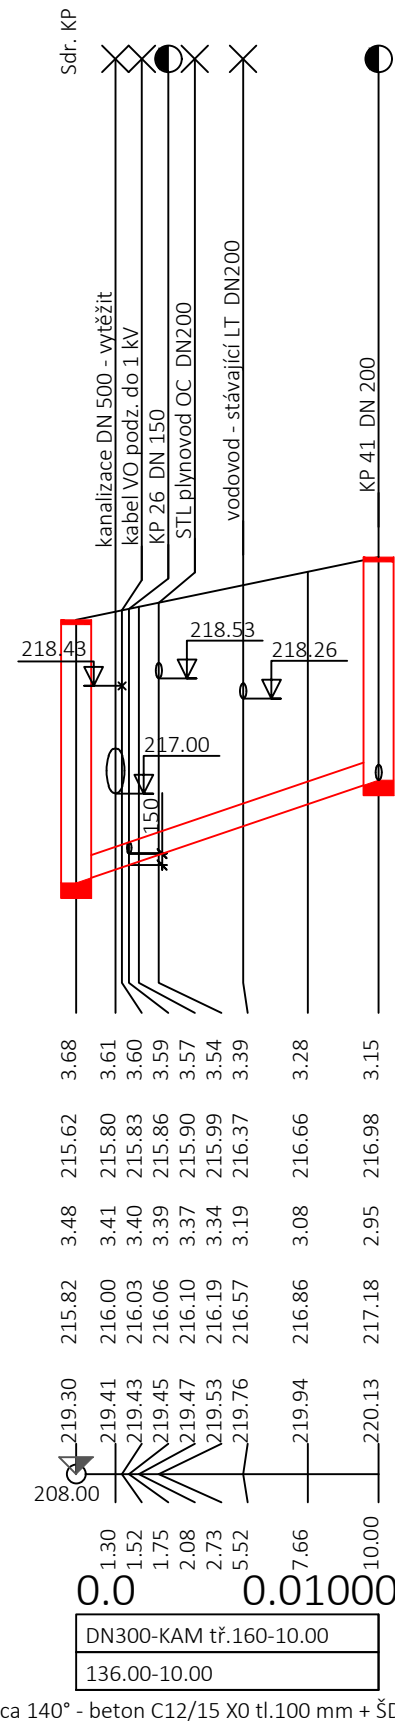

LEGENDA:

- uliční vpust napojená zprava (proti směru toku)
- uliční vpust napojená zleva (proti směru toku)
- kanalizační přípojka napojená zprava (proti směru toku)
- kanalizační přípojka napojená zleva (proti směru toku)
- křížení s inženýrskými sítěmi

POZNÁMKA:
Trasy stávajících inženýrských sítí jsou zakresleny na základě podkladů poskytnutých jejich správci. Zhotovitel stavby před zahájením stavby zajistí vytyčení všech inženýrských sítí v prostoru staveniště jejich správci. V případě nutnosti ověří jejich polohu kopanými sondami.

PARÉ Č. NÁZEV STAVBY Uherský Brod, oprava kanalizačních stok - ul. Svatopluka Čecha, 9. května, Ant. Dvořáka, B. Smetany, Jiráskova Dokumentace pro provádění stavby (DPS)	
OBJEDNATEL Slovácké vodárny a kanalizace, a.s. Za Olšávkou 290, Sady 686 01 Uherské Hradiště IČO: 49453866	ZHOTOVITEL AquaSmart Solutions s.r.o. Československé armády 1137 766 01 Valašské Klobouky IČO: 09905260 info@aquasmart.cz www.aquasmart.cz
MÍSTO STAVBY Uherský Brod, lokalita Svat. Čecha	ČÍSLO ZAKÁZKY 2025-09
VYPRACOVAL Ing. Tomáš Sucháček, Ph.D.	DATUM leden 2026
ODPOVĚDNÝ PROJEKTANT Ing. Tomáš Sucháček, Ph.D.	FORMÁT A3
STAVEBNÍ OBJEKT -	MĚŘÍTKO 1:250/100
NÁZEV VÝKRESU Podélný profil - stoka BIII-4	ČÍSLO VÝKRESU D.2.4