PODÉLNÝ PROFIL STOKA BIII-5

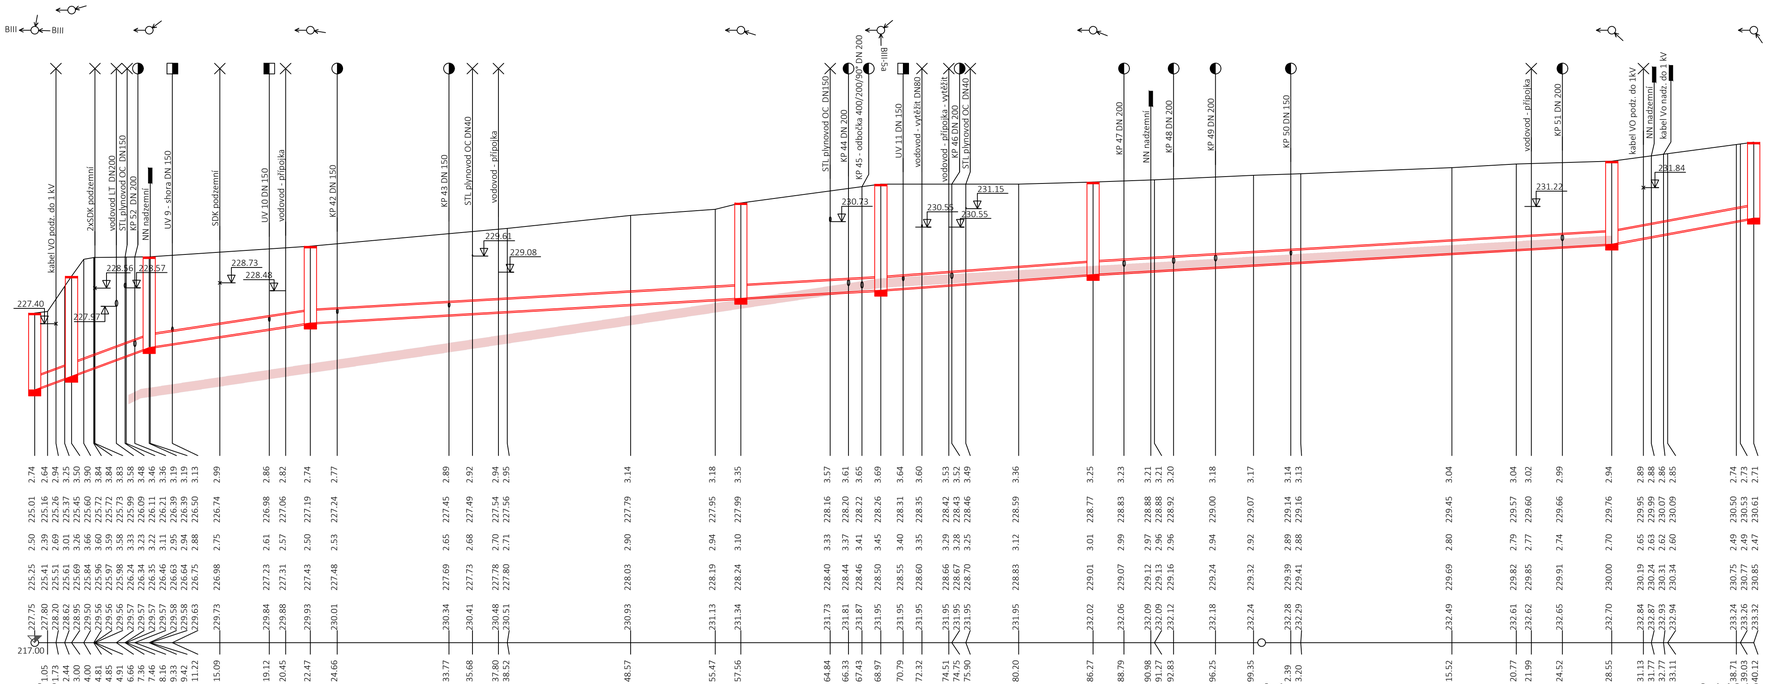

LEGENDA:

- uliční vpust napojená zprava (proti směru toku)
- uliční vpust napojená zleva (proti směru toku)
- kanalizační přípojka napojená zprava (proti směru toku)
- kanalizační přípojka napojená zleva (proti směru toku)
- křížení s inženýrskými sítěmi
- stávající kanalizační potrubí

POZNÁMKA:
Trasy stávajících inženýrských sítí jsou zakresleny na základě podkladů poskytnutých jejich správci. Zhotovitel stavby před zahájením stavby zajistí vytyčení všech inženýrských sítí v prostoru staveniště jejich správci. V případě nutnosti ověří jejich polohu kopanými sondami.

PARÉ Č.

NÁZEV STAVBY

Uherský Brod, oprava kanalizačních stok - ul. Svatopluka Čecha, 9. května, Ant. Dvořáka, B. Smetany, Jiráskova

Dokumentace pro provádění stavby (DPS)

OBJEDNATEL Slovácké vodárny a kanalizace, a.s. Za Ošlávkou 290, Sady 686 01 Uherské Hradiště IČO: 49453866	ZHOTOVITEL AquaSmart Solutions s.r.o. Československé armády 1137 766 01 Valašské Klobouky IČO: 09905260 info@aquasmart.cz www.aquasmart.cz
MÍSTO STAVBY Uherský Brod, lokalita Svat. Čecha	ČÍSLO ZAKÁZKY 2025-09
VYPRACOVAL Ing. Tomáš Sucháček, Ph.D.	DATUM leden 2026
ODPOVĚDNÝ PROJEKTANT Ing. Tomáš Sucháček, Ph.D.	FORMÁT 4xA4
STAVEBNÍ OBJEKT -	MĚŘÍTKO 1:250/100
NÁZEV VÝKRESU **Podélný profil - stoka BIII-5**	ČÍSLO VÝKRESU **D.2.5**