

KATASTRY	Uherský Brod [772984]		
PARCELNÍ ČÍSLA	6452/6	1725/344	1725/348
DRUH POVRCHU	asfalt	nezp. terén	asfalt
VZDÁLENOSTI ŠACHET	5.57	10.63	53.69
OZNAČENÍ ŠACHET	Š10-Ant. Dvořáka/95.0°		Š E2/172.0°
	Š E1/174.0°		Š E3

SMĚROVÉ POMĚRY

MĚŘÍTKA 1:250/100

PODÉLNÝ PROFIL
STOKA BIII-6
ČÁST 1

HLOUBKA VÝKOPU

KÓTA VÝKOPU


HLOUBKA DNA POTRUBÍ

KÓTA DNA POTRUBÍ

KÓTA PŮVODNÍHO TERÉNU

SROVNÁVACÍ ROVINA

STANIČENÍ [km/m]
PROFIL[mm]-MATERIÁL-DĚLKA[m]
SKLON[promile]-DĚLKA[m]
ULOŽENÍ

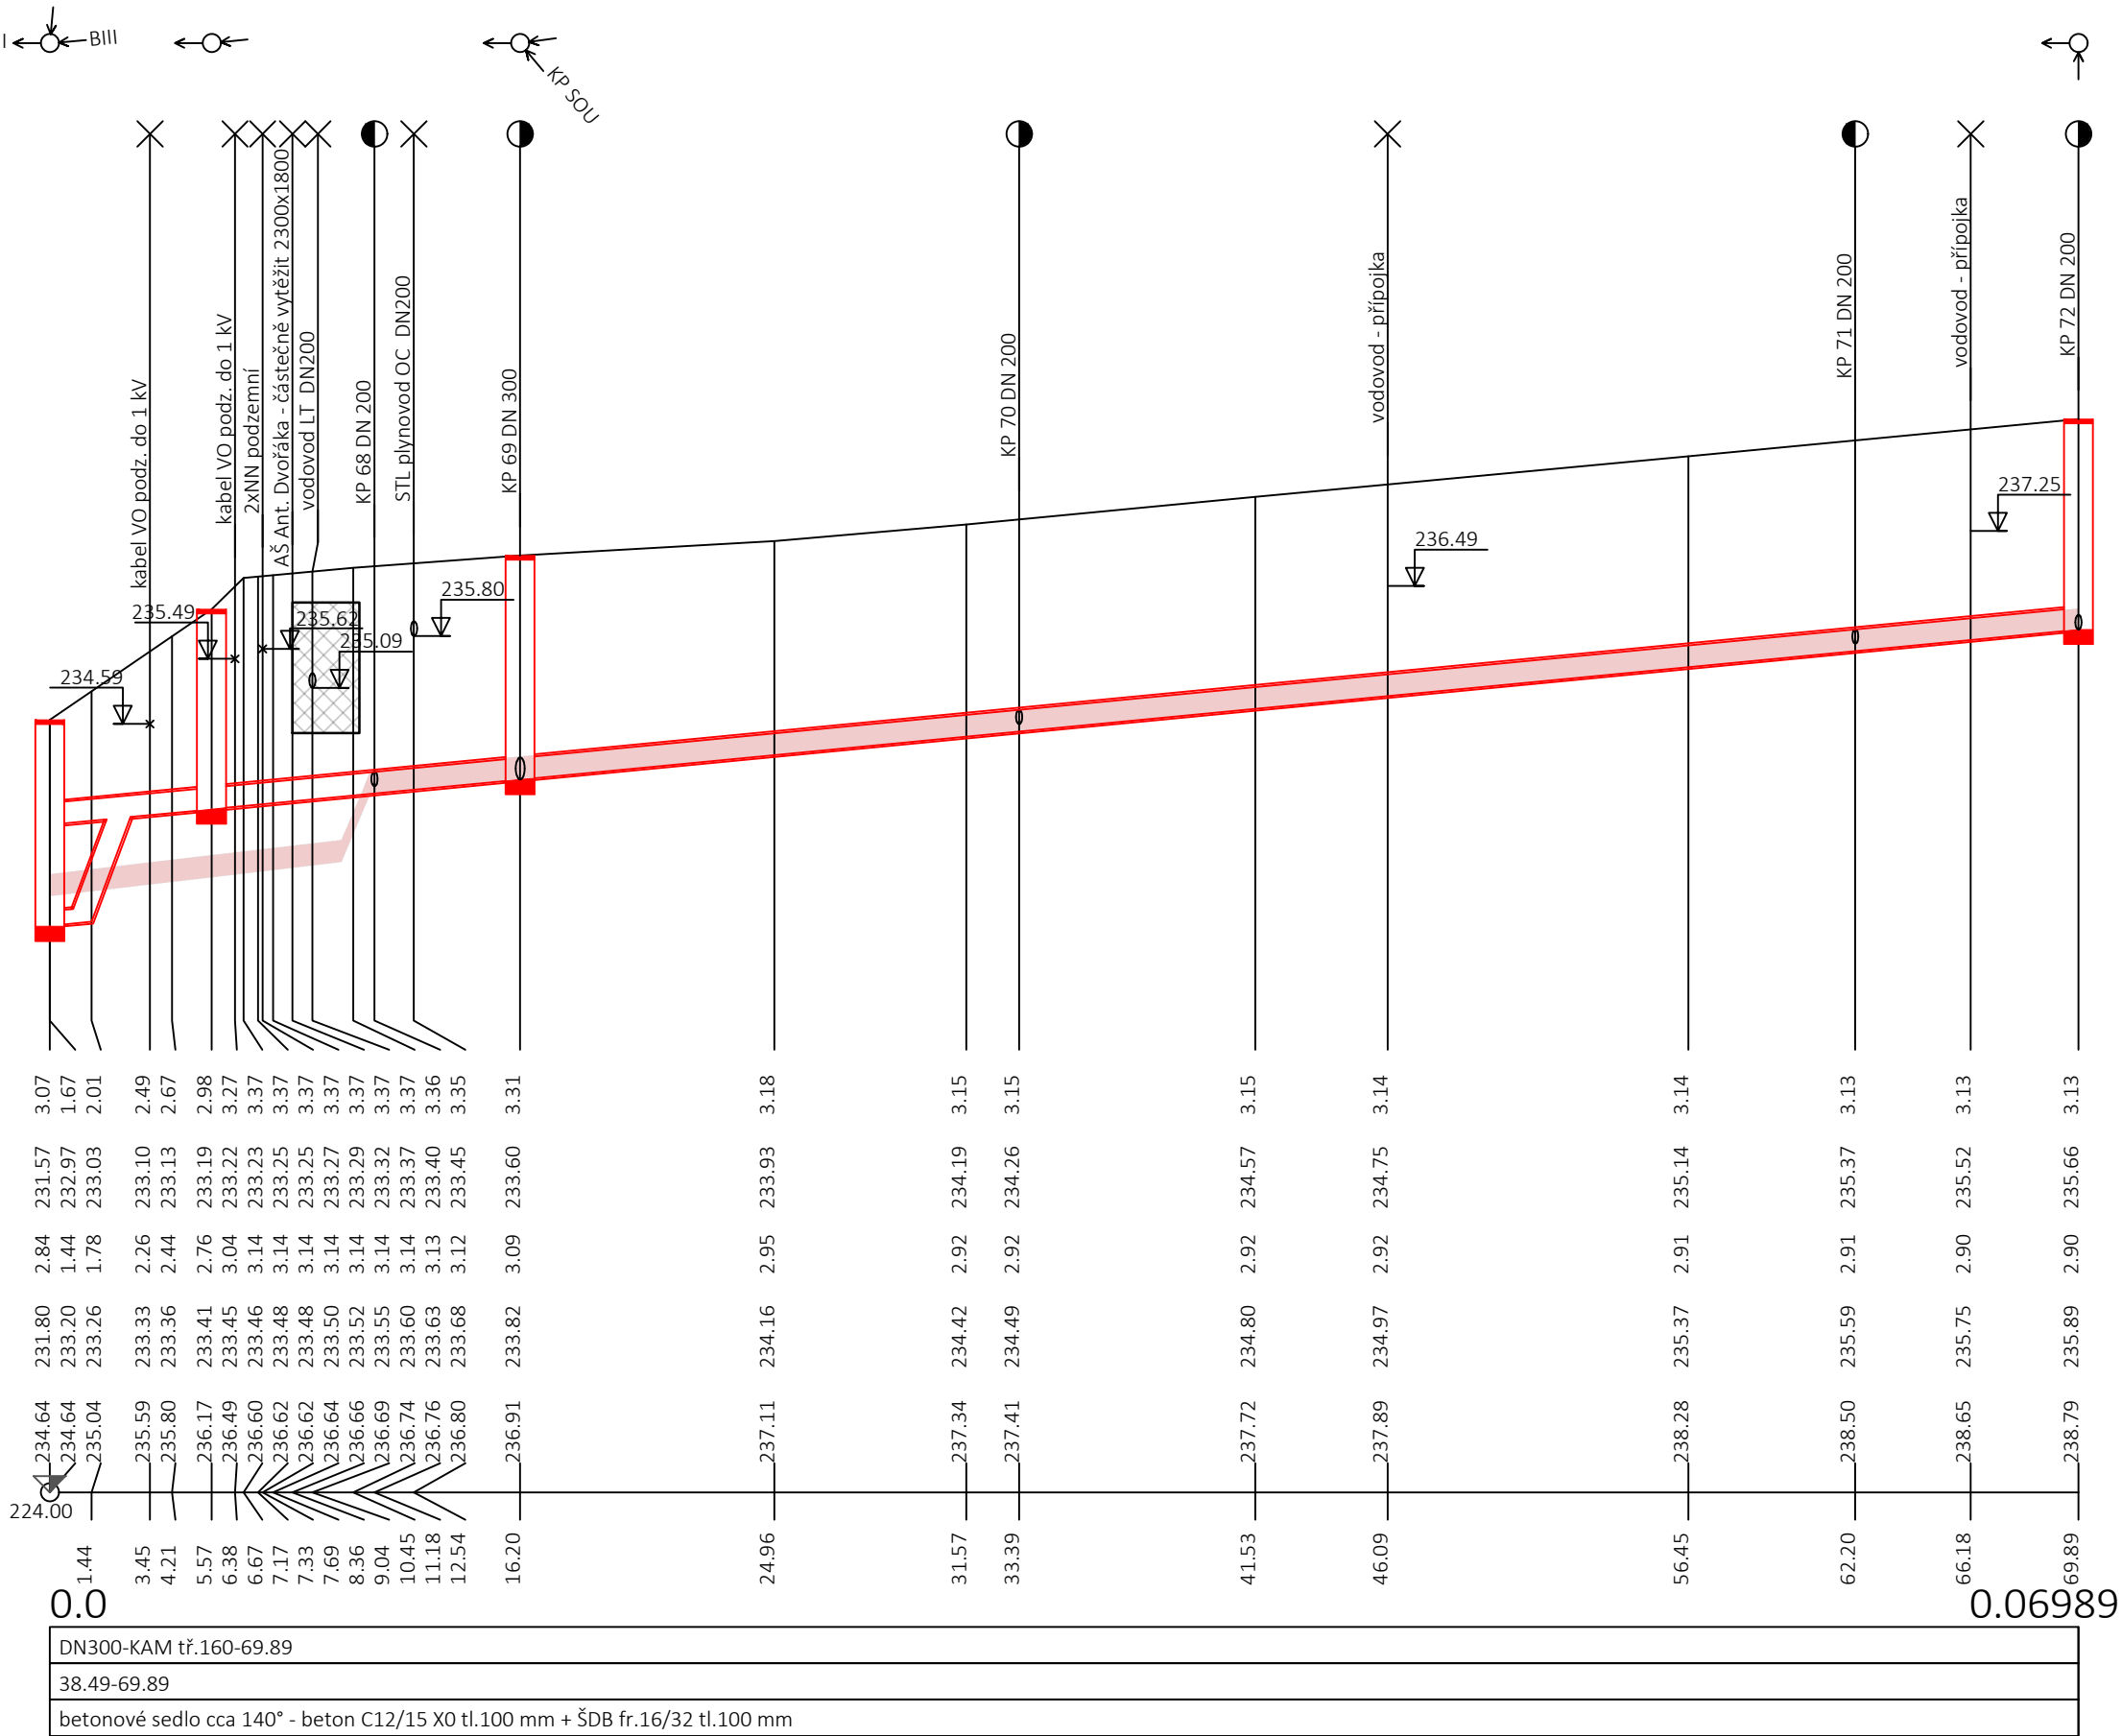

LEGENDA:

- uliční vpust napojená zprava (proti směru toku)
- uliční vpust napojená zleva (proti směru toku)
- kanalizační přípojka napojená zprava (proti směru toku)
- kanalizační přípojka napojená zleva (proti směru toku)
- křížení s inženýrskými sítěmi
- stávající kanalizační potrubí

POZNÁMKA:
Trasy stávajících inženýrských sítí jsou zakresleny na základě podkladů poskytnutých jejich správci. Zhotovitel stavby před zahájením stavby zajistí vytyčení všech inženýrských sítí v prostoru staveniště jejich správci. V případě nutnosti ověří jejich polohu kopanými sondami.

PARÉ Č. NÁZEV STAVBY Uherský Brod, oprava kanalizačních stok - ul. Svatopluka Čecha, 9. května, Ant. Dvořáka, B. Smetany, Jiráskova	
Dokumentace pro provádění stavby (DPS)	
OBJEDNATEL Slovácké vodárny a kanalizace, a.s. Za Olšávkou 290, Sady 686 01 Uherské Hradiště IČO: 49453866	ZHOTOVITEL AquaSmart Solutions s.r.o. Československé armády 1137 766 01 Valašské Klobouky IČO: 09905260 info@aquasmart.cz www.aquasmart.cz
MÍSTO STAVBY Uherský Brod, lokalita Svat. Čecha	ČÍSLO ZAKÁZKY 2025-09
VYPRACOVAL Ing. Tomáš Sucháček, Ph.D.	DATUM leden 2026
ODPOVĚDNÝ PROJEKTANT Ing. Tomáš Sucháček, Ph.D.	FORMÁT 3xA4
STAVEBNÍ OBJEKT -	MĚŘÍTKO 1:250/100
NÁZEV VÝKRESU Podélný profil - stoka BIII-6 - část 1	ČÍSLO VÝKRESU D.2.7