



SCHÉMATICKÝ ŘEZ A-A'

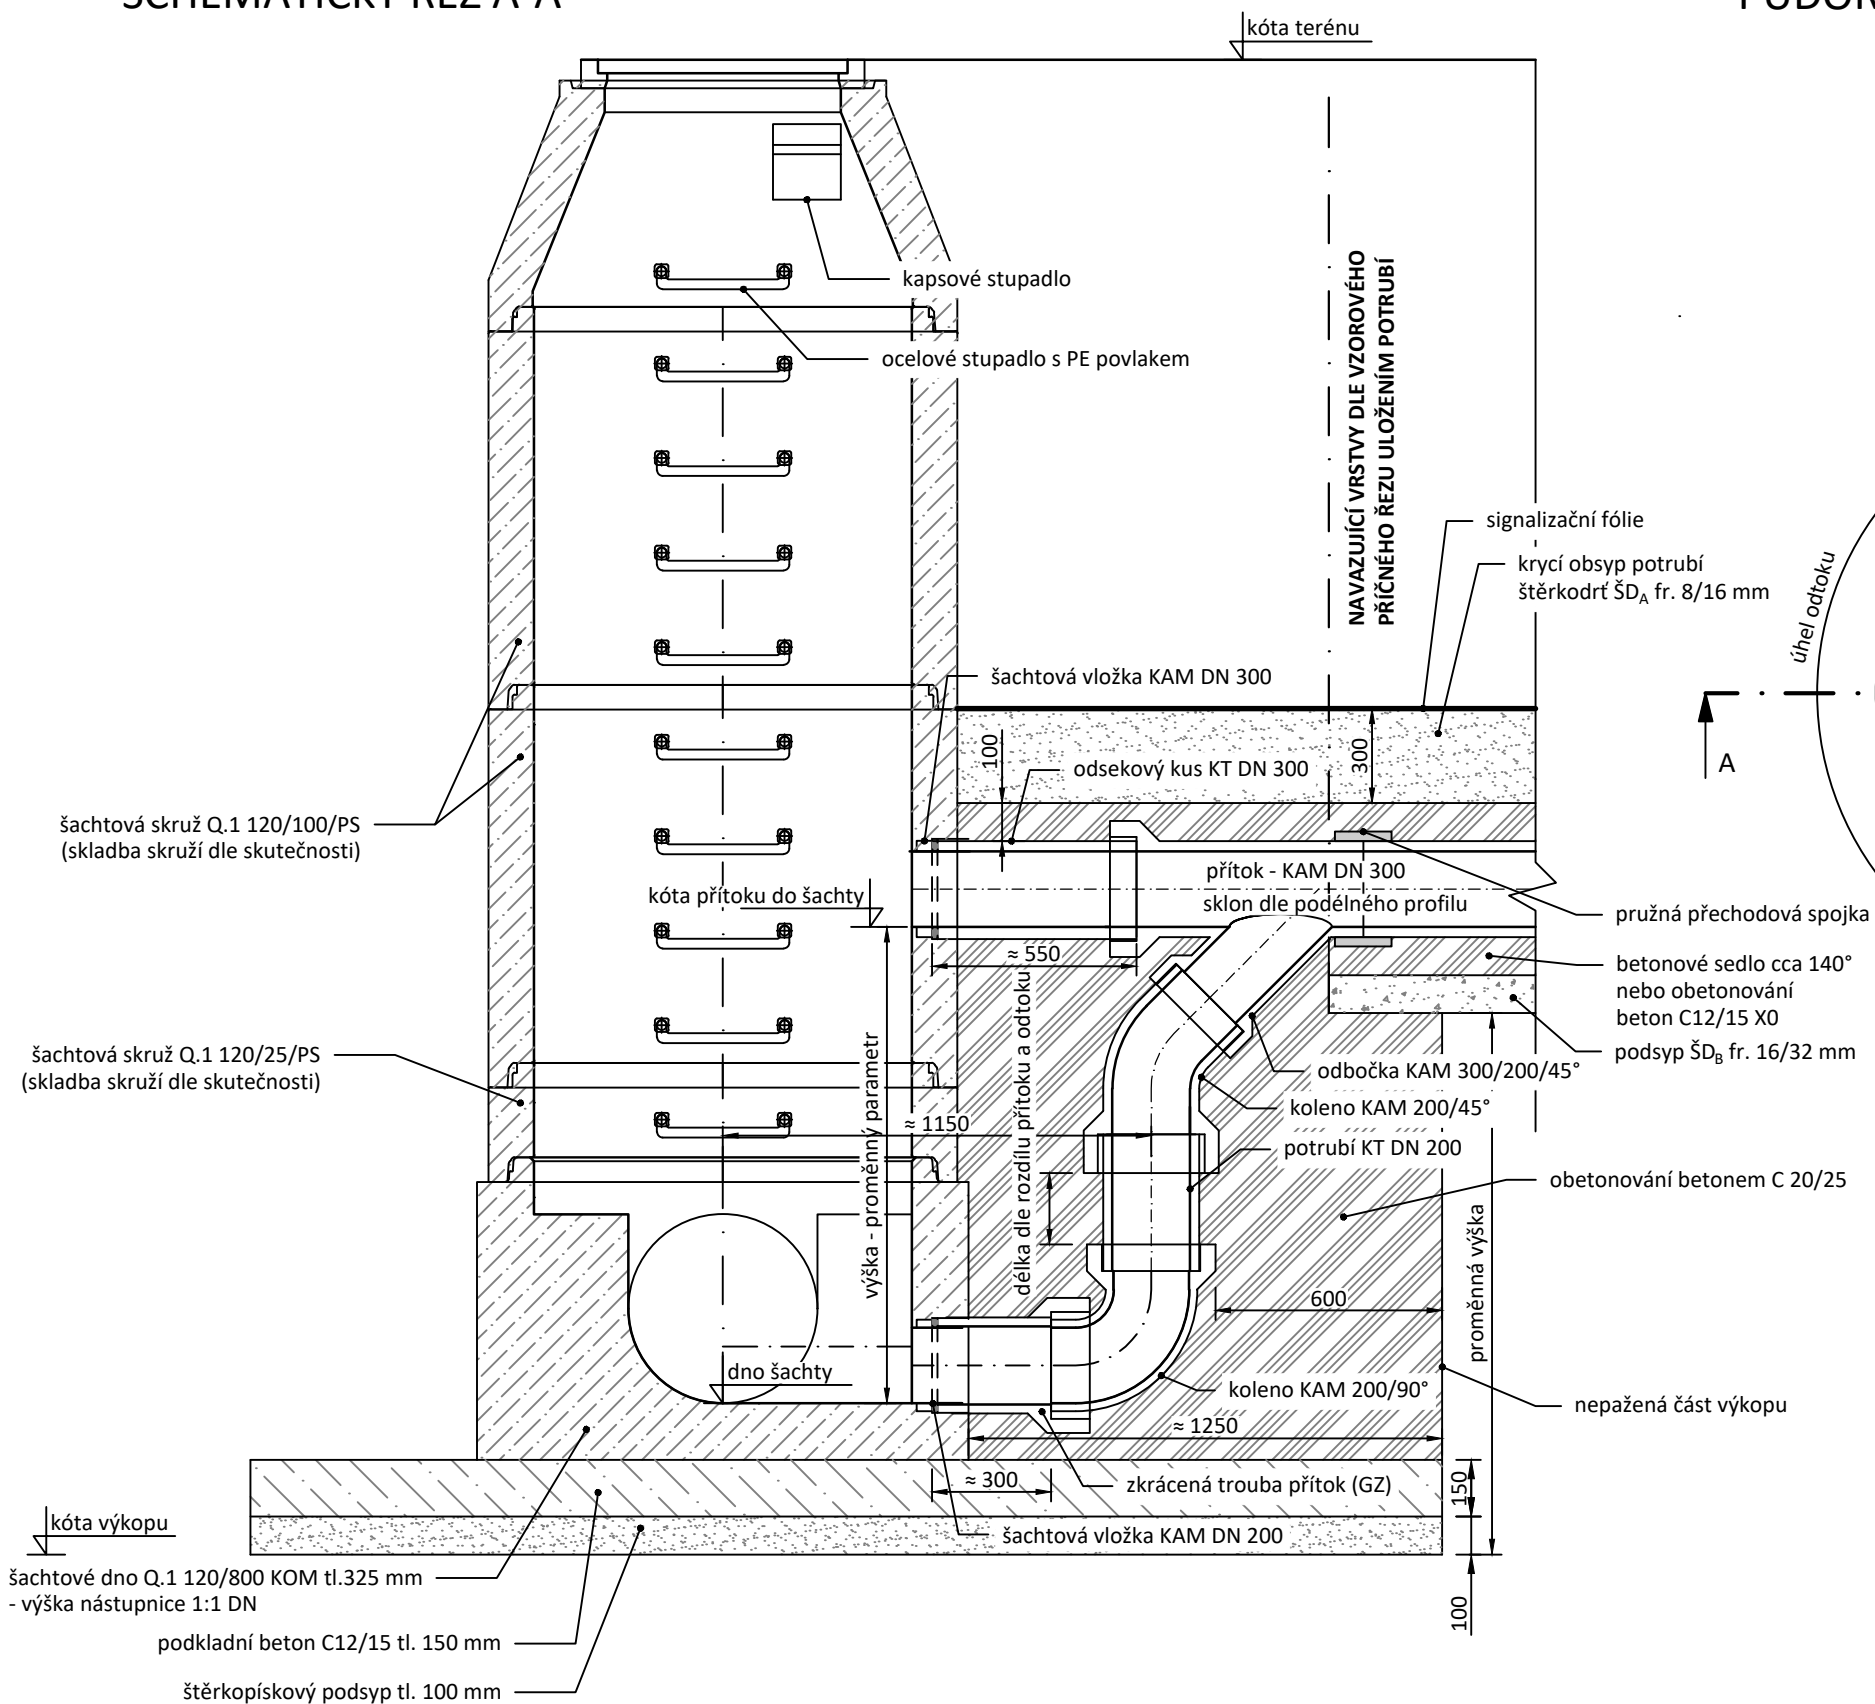

PŮDORYS

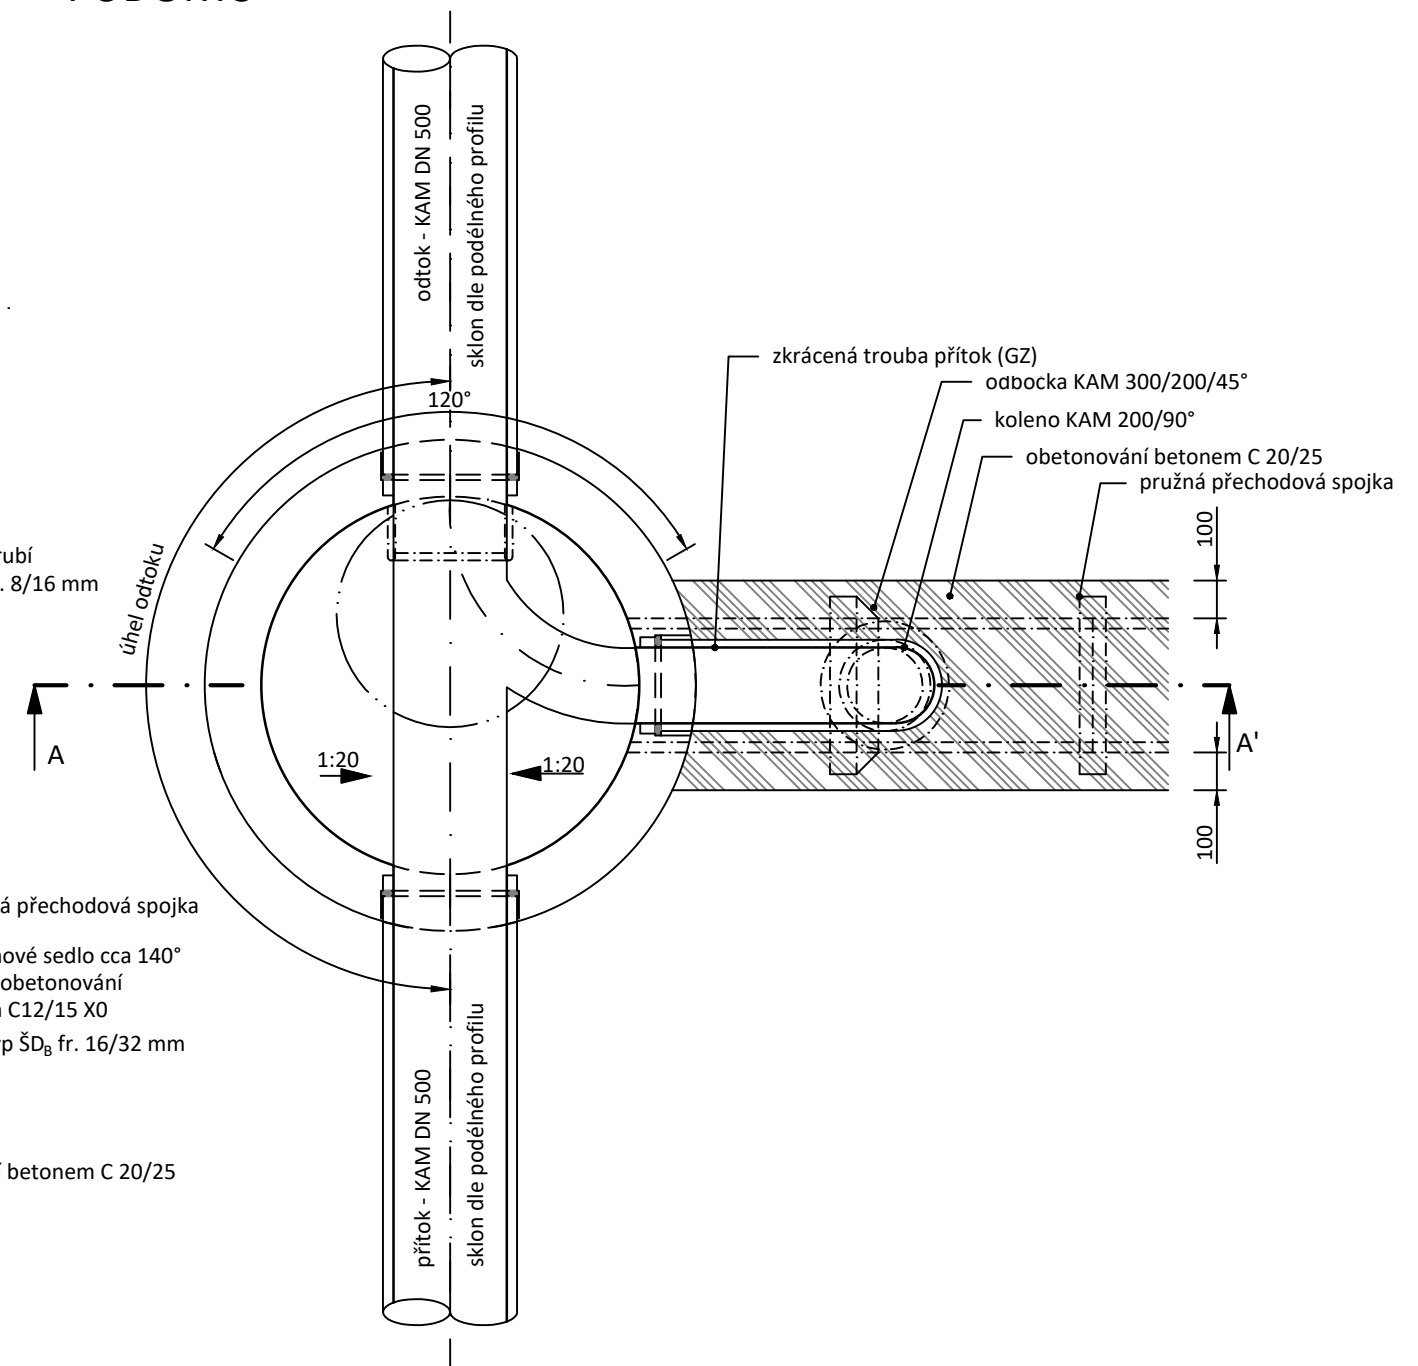

PARÉ Č.

NÁZEV STAVBY

Uherský Brod, oprava kanalizačních stok - ul. Svatopluka

Čecha, 9. května, Ant. Dvořáka, B. Smetany, Jiráskova

Dokumentace pro provádění stavby (DPS)

OBJEDNATEL

Slovácké vodárny a kanalizace, a.s.

Za Olšávkou 290, Sady

686 01 Uherské Hradiště

IČO: 49453866

ZHOTOVITEL

AquaSmart Solutions s.r.o.

Dvorského 38/20a

639 00 Brno

IČO: 09905260

info@aquasmart.cz



MÍSTO STAVBY

Uherský Brod, lokalita Svat. Čecha

VYPRACOVAL

Ing. Tomáš Sucháček, Ph.D.

ODPOVĚDNÝ PROJEKTANT

Ing. Tomáš Sucháč

STAVEBNÍ OBJEKT

—

NÁZEV VÝKRESU

Schématický výkres spadiště - Š 10

ČÍSLO ZAKÁZKY

2025-09

DATUM

leden 2026

FORMÁT

A3

	MĚŘÍTKO
--	---------

1:20

ČÍSLO VÝKRESU

D.4.3