


SCHÉMATICKÝ ŘEZ

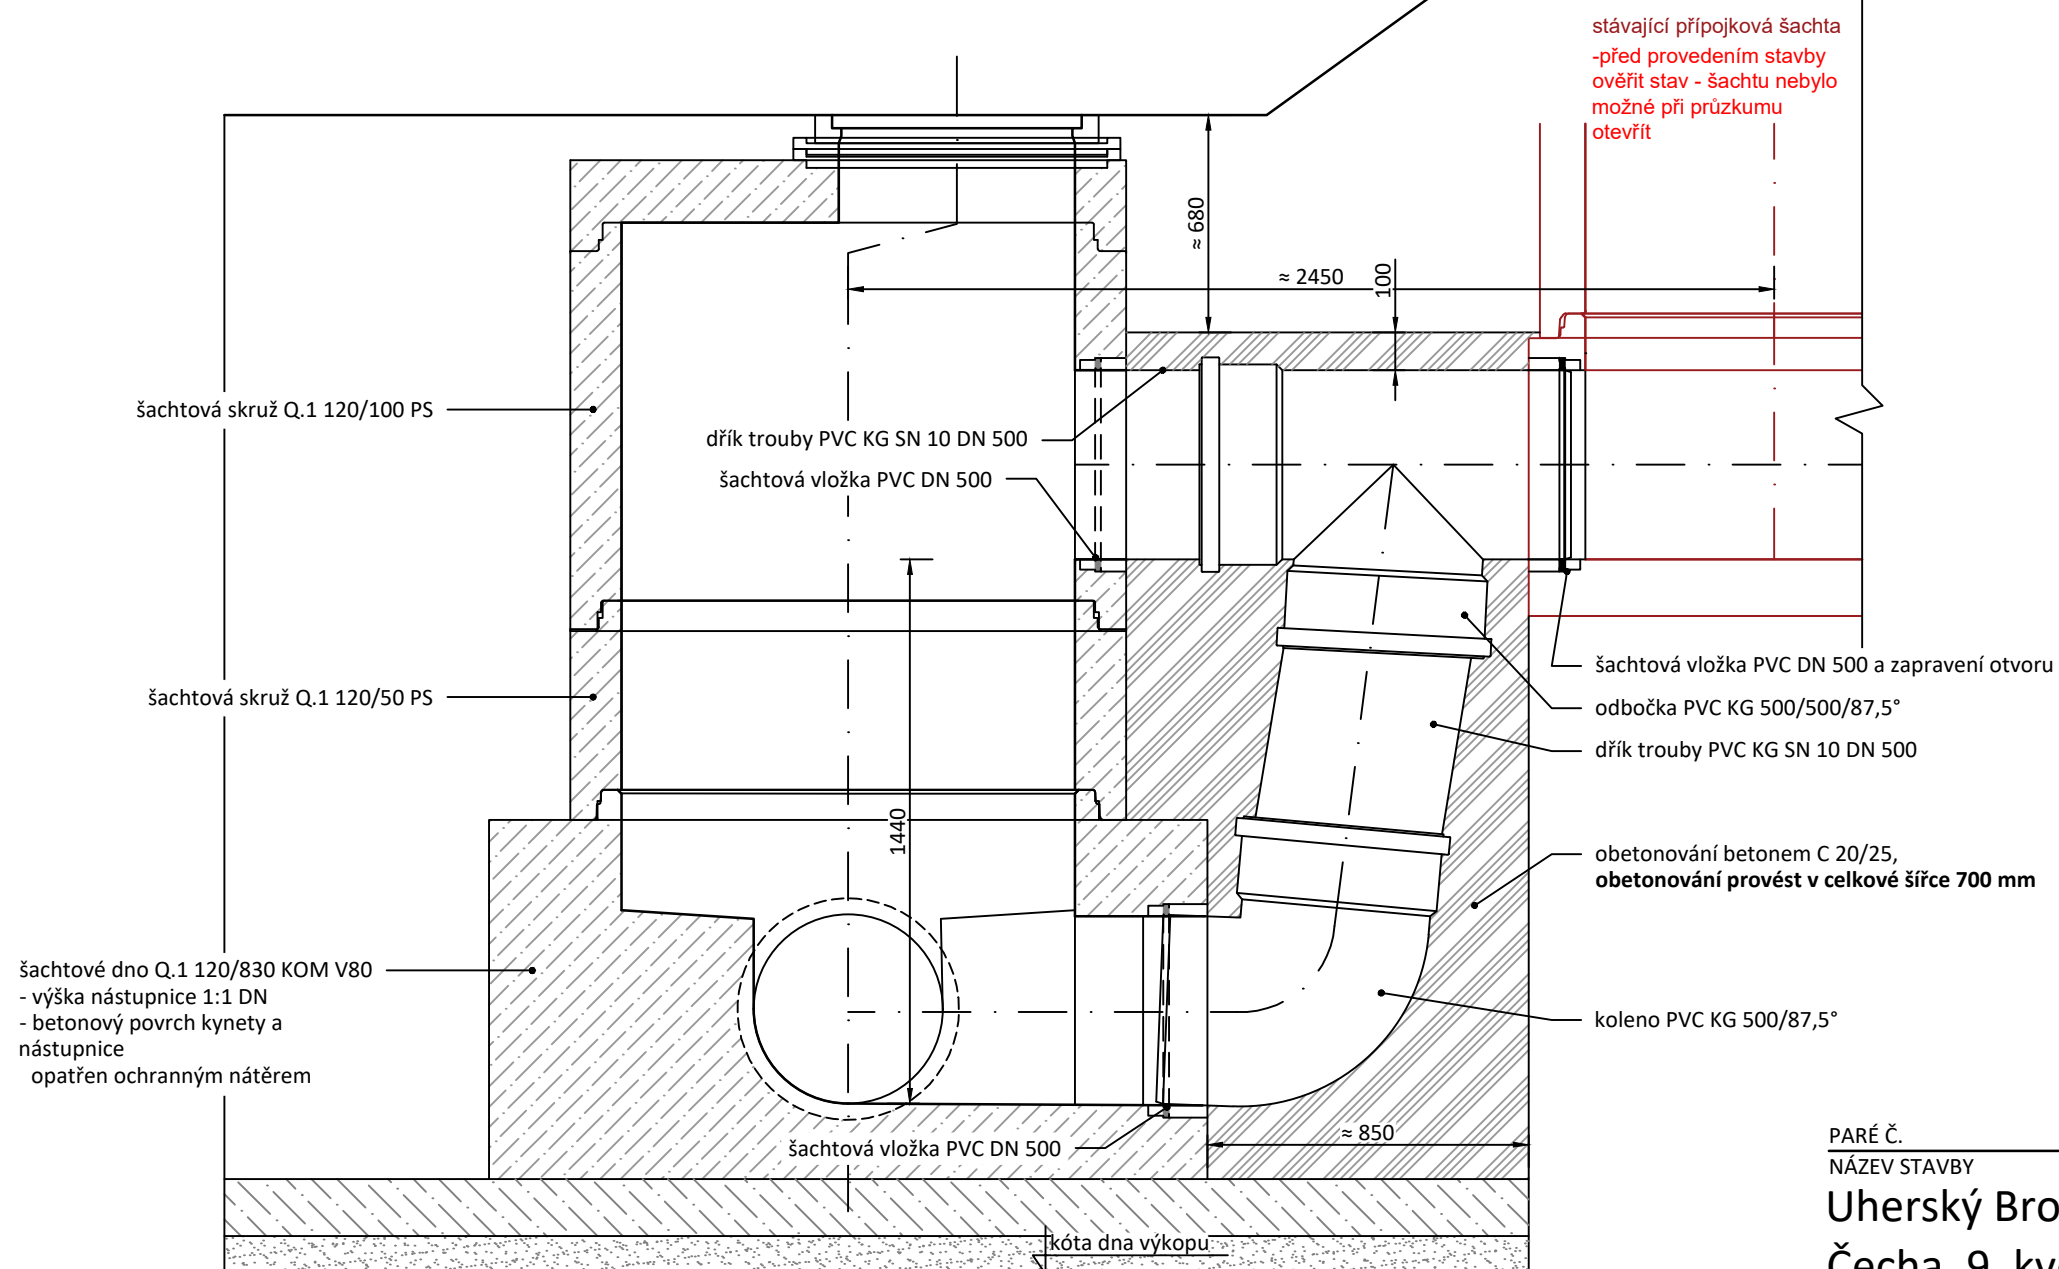

PARÉ Č.

NÁZEV STAVBY

Uherský Brod, oprava kanalizačních stok - ul. Svatopluka
Čecha, 9. května, Ant. Dvořáka, B. Smetany, Jiráskova

Dokumentace pro provádění stavby (DPS)

OBJEDNATEL

Slovácké vodárny a kanalizace, a.s.
Za Olšávkou 290, Sady
686 01 Uherské Hradiště
IČO: 49453866

ZHOTOVITEL	
------------	--

AquaSmart Solutions s.r.o.
Dvorského 38/20a
639 00 Brno
IČO: 09905260
info@aquasmart.cz
www.aquasmart.cz



MÍSTO STAVBY

Uherský Brod, lokalita Svat. Čecha

VYPRACOVAL

Ing. Tomáš Sucháček, Ph.D.

ODPOVĚDNÝ PROJEKTANT
Ing. Tomáš Sucháček, Ph.D.

STAVEBNÍ OBJEKT

- 9

NÁZEV VÝKRESU

Schématický výkres šachty - Š 11

ČÍSLO ZAKÁZKY

2025-09

DATUM	leden 2026
-------	------------

FORMÁT	A3
--------	----

	MĚŘÍTKO
--	---------

1:20

1.20	ČÍSLO VÝKRESU
------	---------------

D.4.5