




ÚPRAVA ŠACHET V NEZPEVNĚNÉM TERÉNU

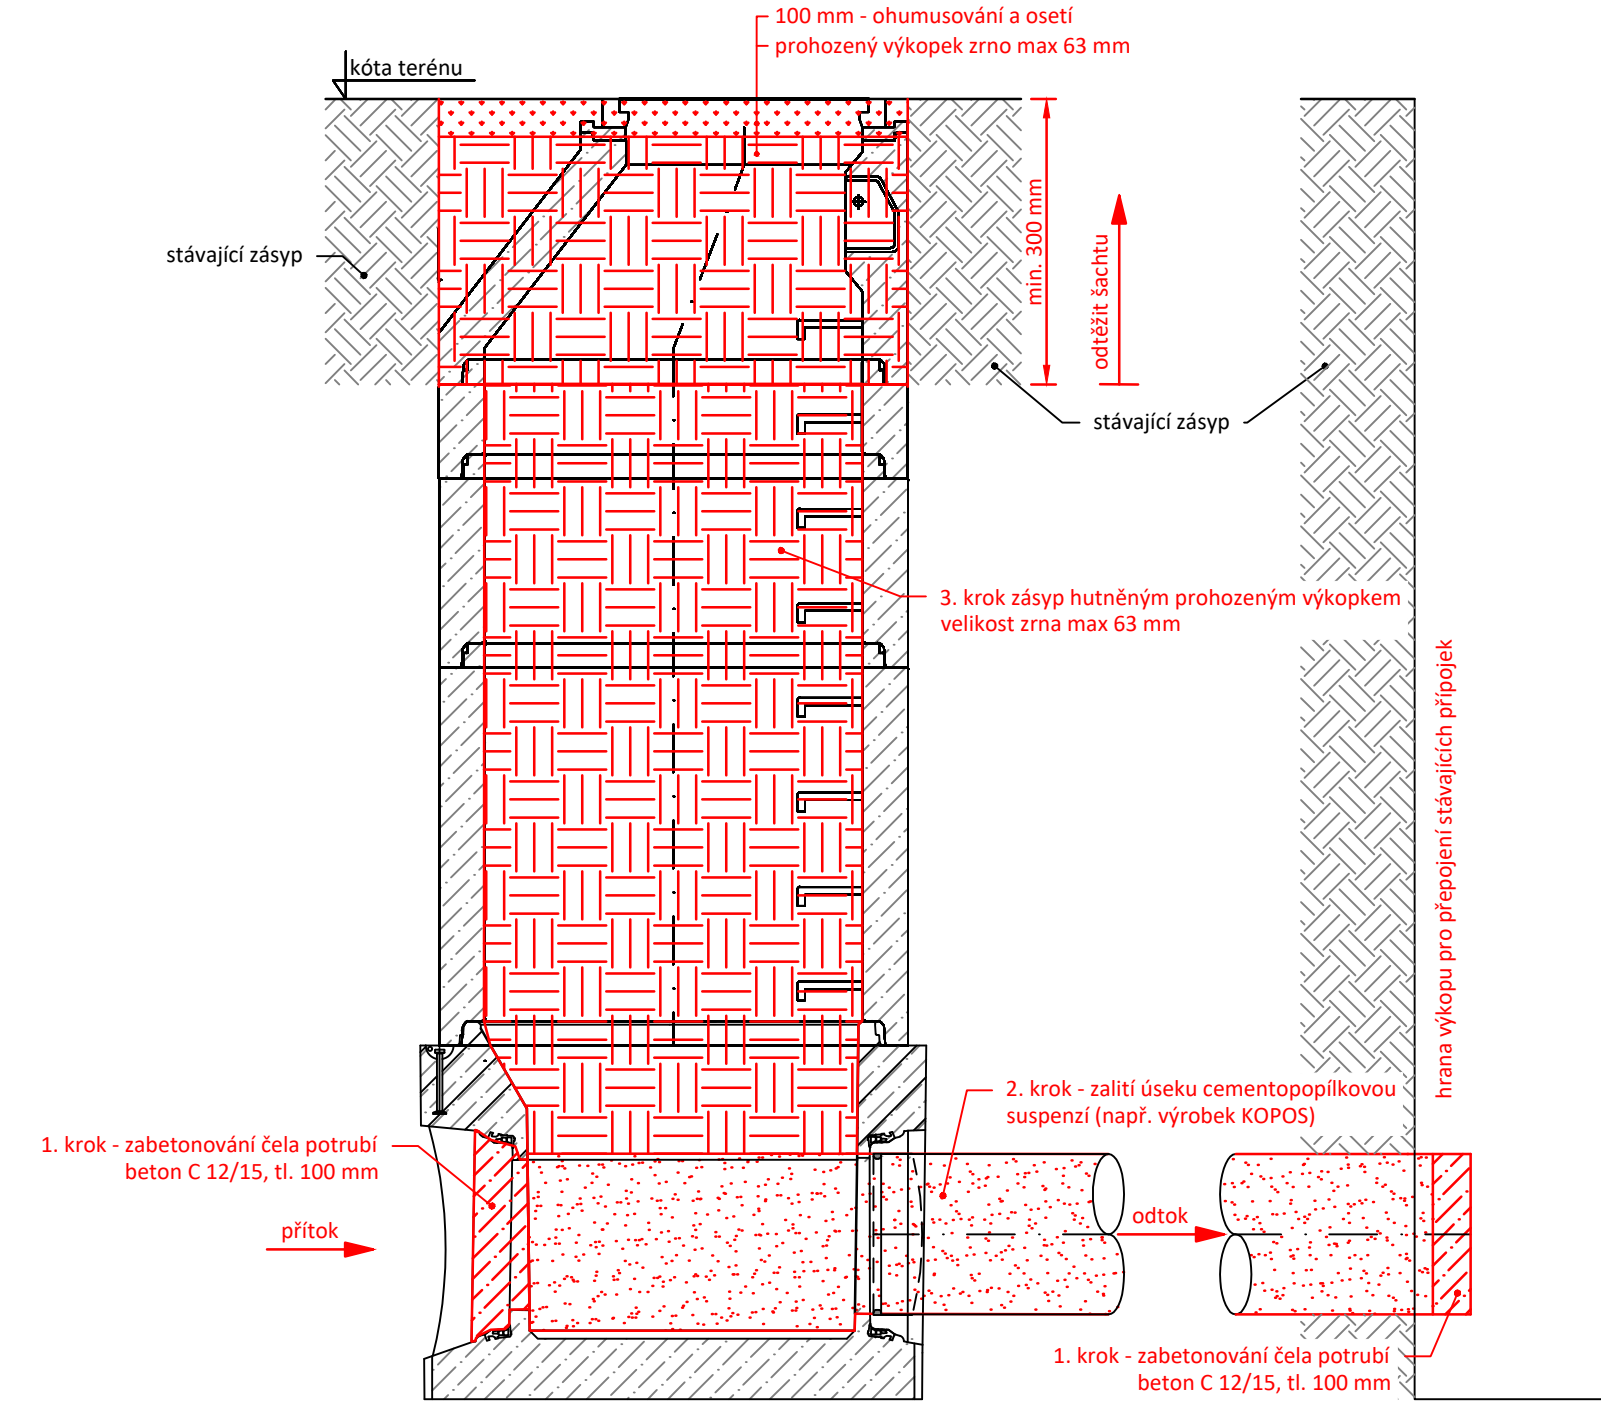

ÚPRAVA ŠACHET V MÍSTNÍ KOMUNIKACI

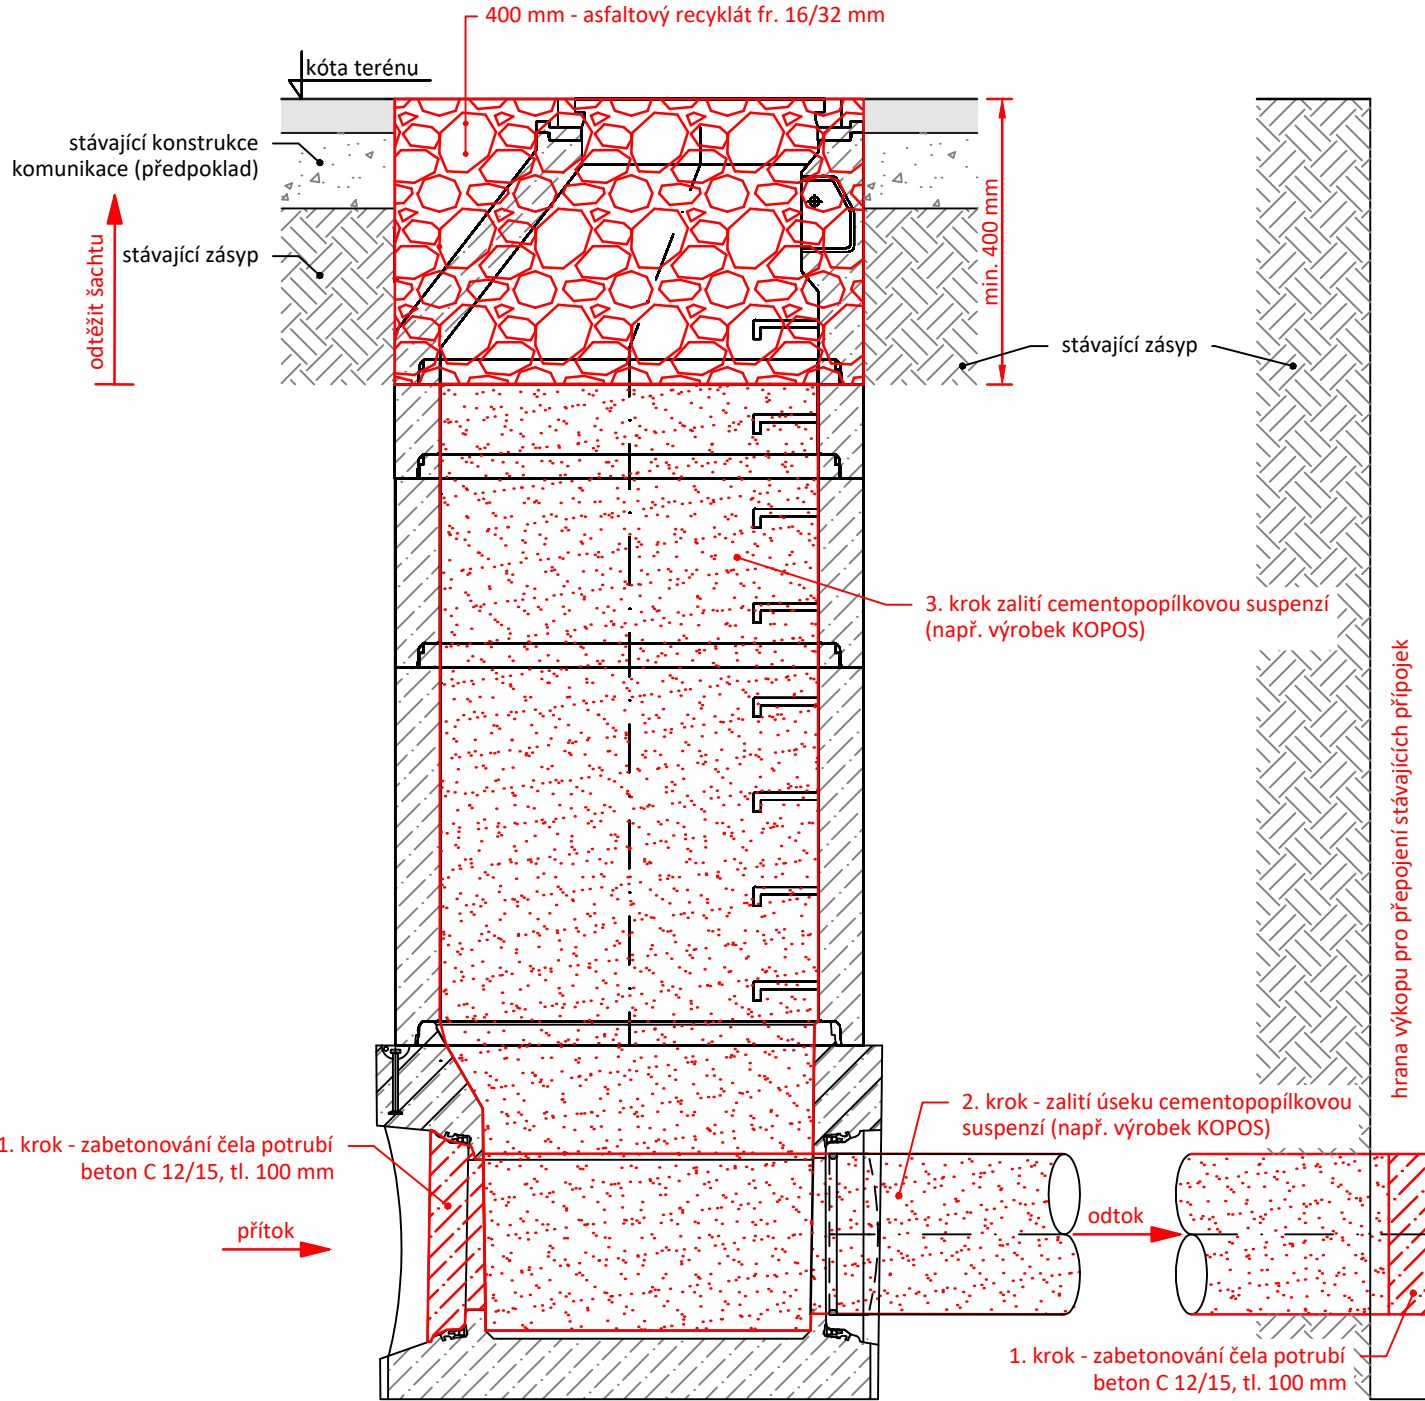

ÚPRAVA POTRUBÍ V MÍSTECH PŘEPOJENÍ STÁVAJÍCÍCH PŘÍPOJEK

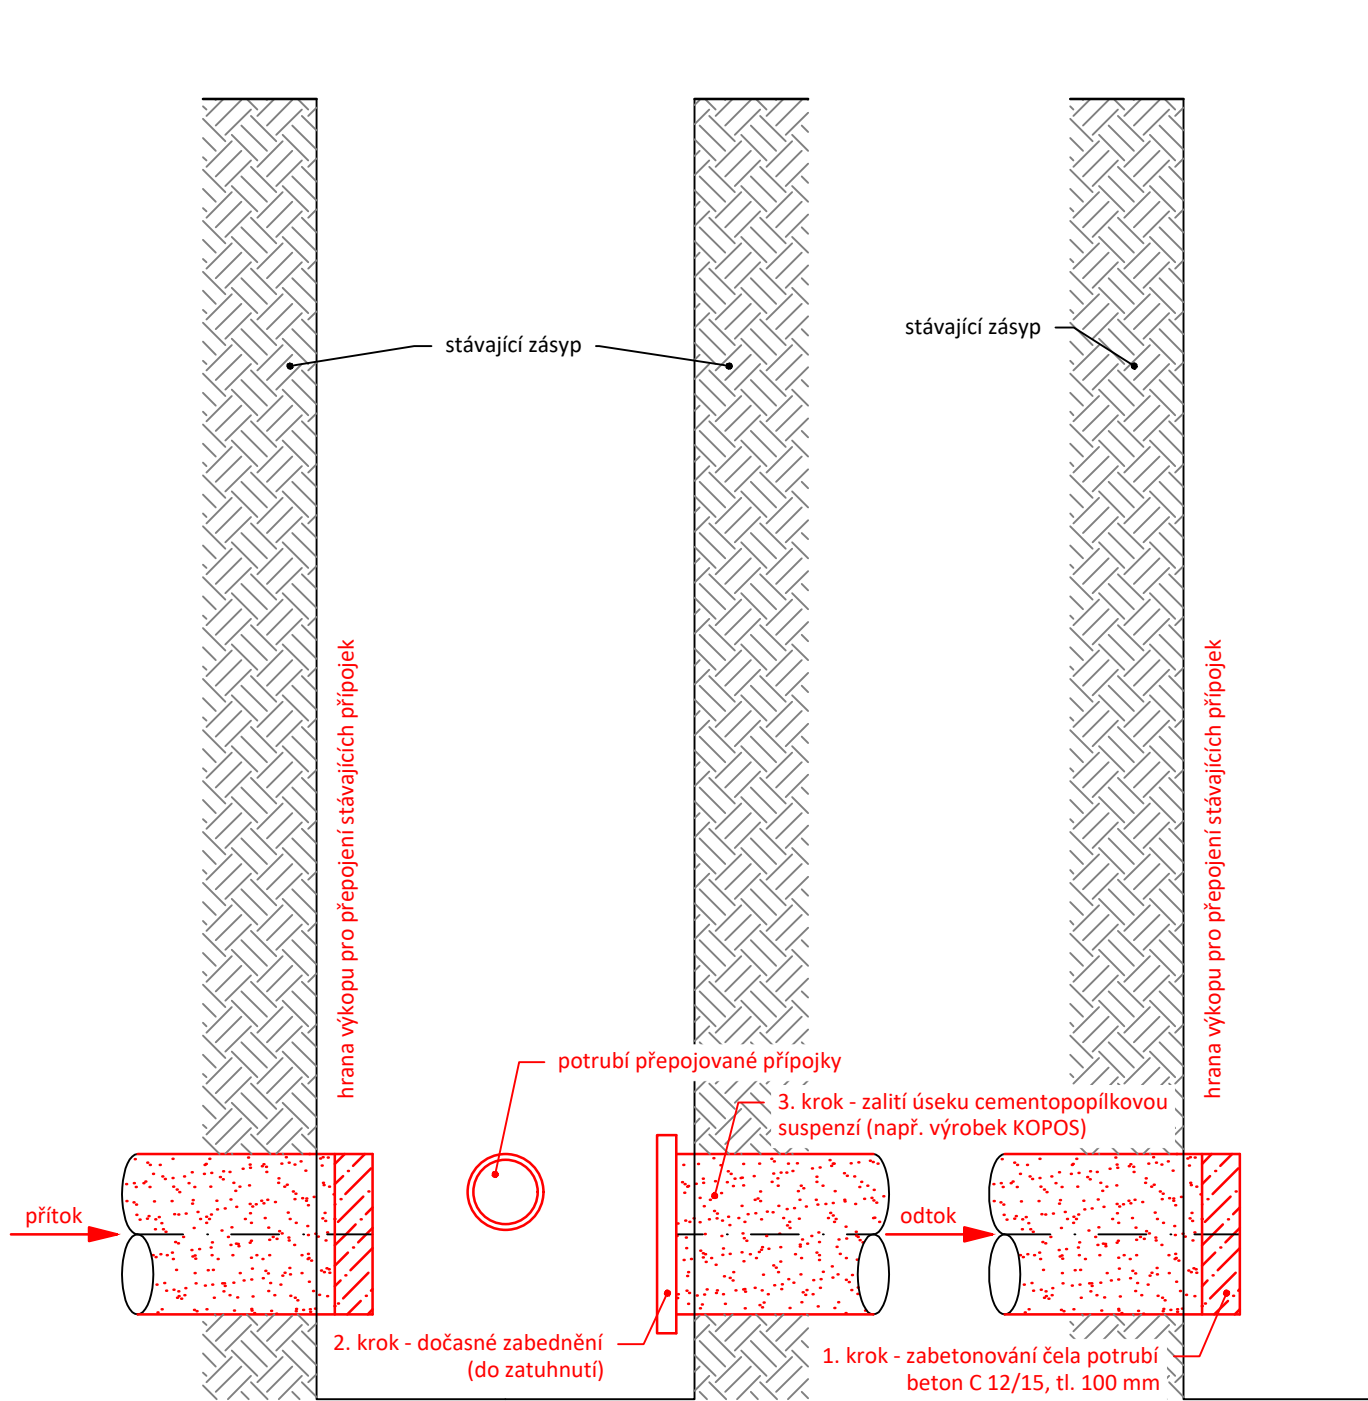

POZNÁMKA:
Minimální pevnost v tlaku cementopopílkové suspenze po vytvrdnutí musí být 0,5 MPa.
Práce s cementopopílkovou suspenzí se musí řídit předpisy výrobce.
Nedoporučuje se práce při teplotách mimo rozsah +5 až 25°C či do promrzlého bednění.

PARÉ Č. NÁZEV STAVBY Uherský Brod, oprava kanalizačních stok - ul. Svatopluka Čecha, 9. května, Ant. Dvořáka, B. Smetany, Jiráskova Dokumentace pro provádění stavby (DPS)	
OBJEDNATEL Slovácké vodárny a kanalizace, a.s. Za Olšávkou 290, Sady 686 01 Uherské Hradiště IČO: 49453866	ZHOTOVITEL AquaSmart Solutions s.r.o. Československé armády 1137 766 01 Valašské Klobouky IČO: 09905260 info@aquasmart.cz www.aquasmart.cz
MÍSTO STAVBY Uherský Brod, lokalita Svat. Čecha	ČÍSLO ZAKÁZKY 2025-09
VYPRACOVAL Ing. Tomáš Sucháček, Ph.D.	DATUM leden 2026
ODPOVĚDNÝ PROJEKTANT Ing. Tomáš Sucháček, Ph.D.	FORMÁT 3xA4
STAVEBNÍ OBJEKT -	MĚŘÍTKO 1:20
NÁZEV VÝKRESU Schéma úprav stávající kanalizace	ČÍSLO VÝKRESU D.6