



NAPOJENÍ PŘÍPOJEK DO DNA ŠACHTY

PLATÍ PRO PŘÍPOJKY:
KP 12, KP 13, KP 21, KP 25, KP 38, KP 69, KP 72

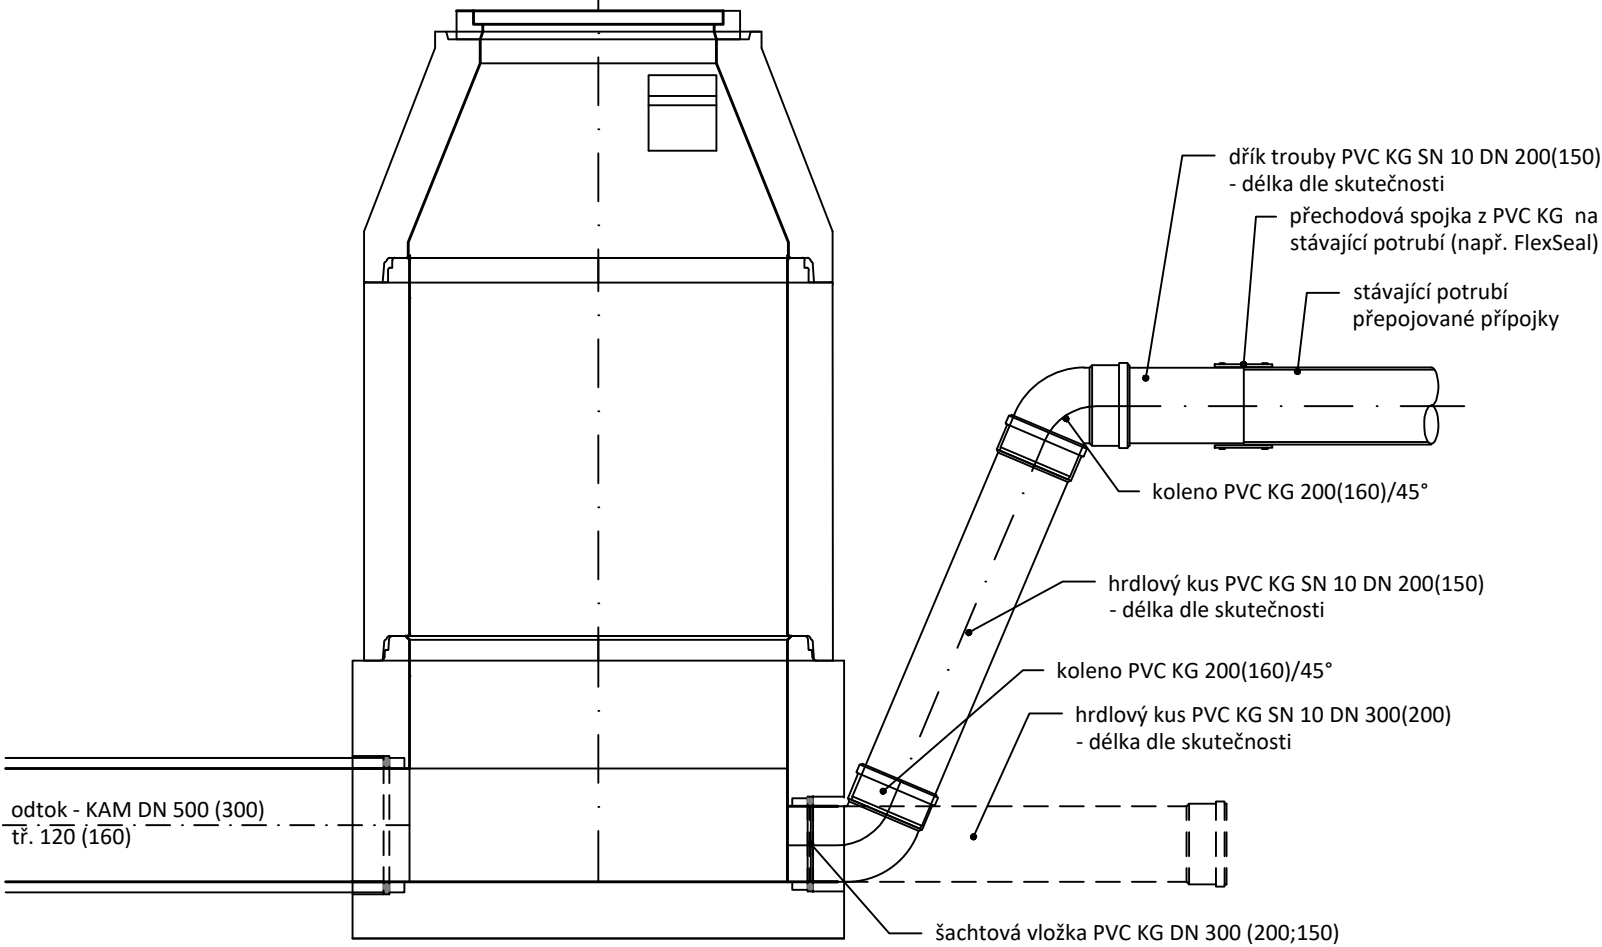


NAPOJENÍ PŘÍPOJEK V ÚSEKU MEZI ŠACHTAMI S DOSTATEČNÝM ROZESTUPEM

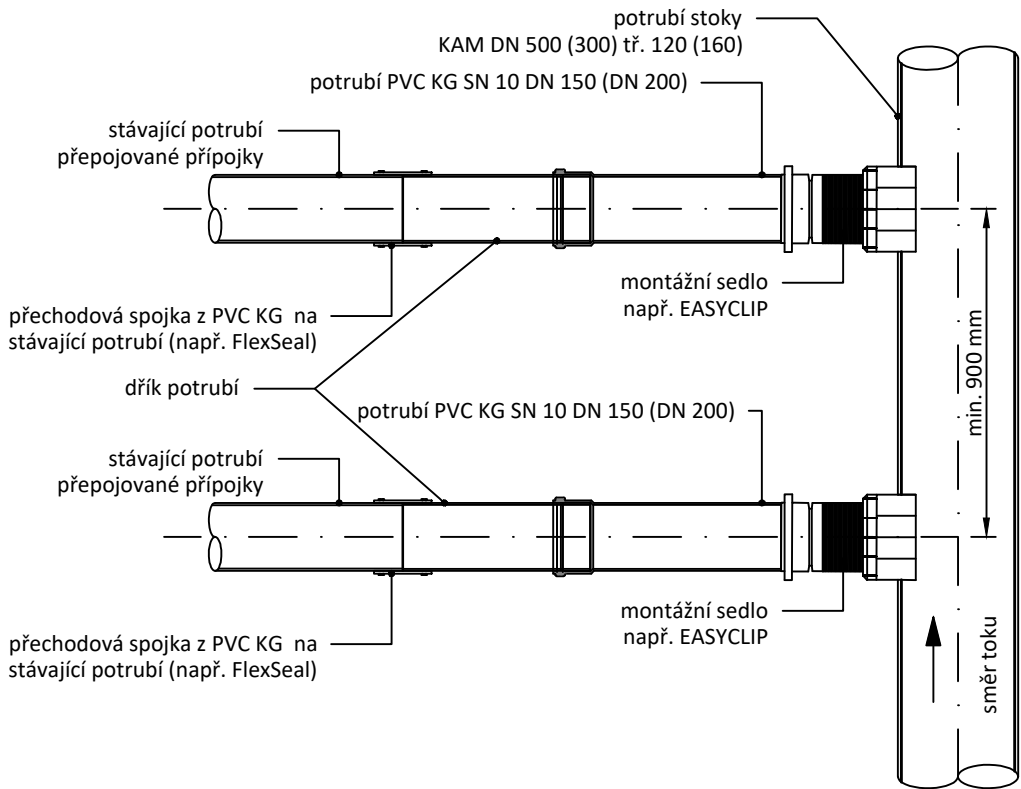


NAPOJENÍ PŘÍPOJEK NA KOMPAKTNÍ ODBOČKU STOKY BIII

PLATÍ PRO PŘÍPOJKY:
KP 32, KP 39

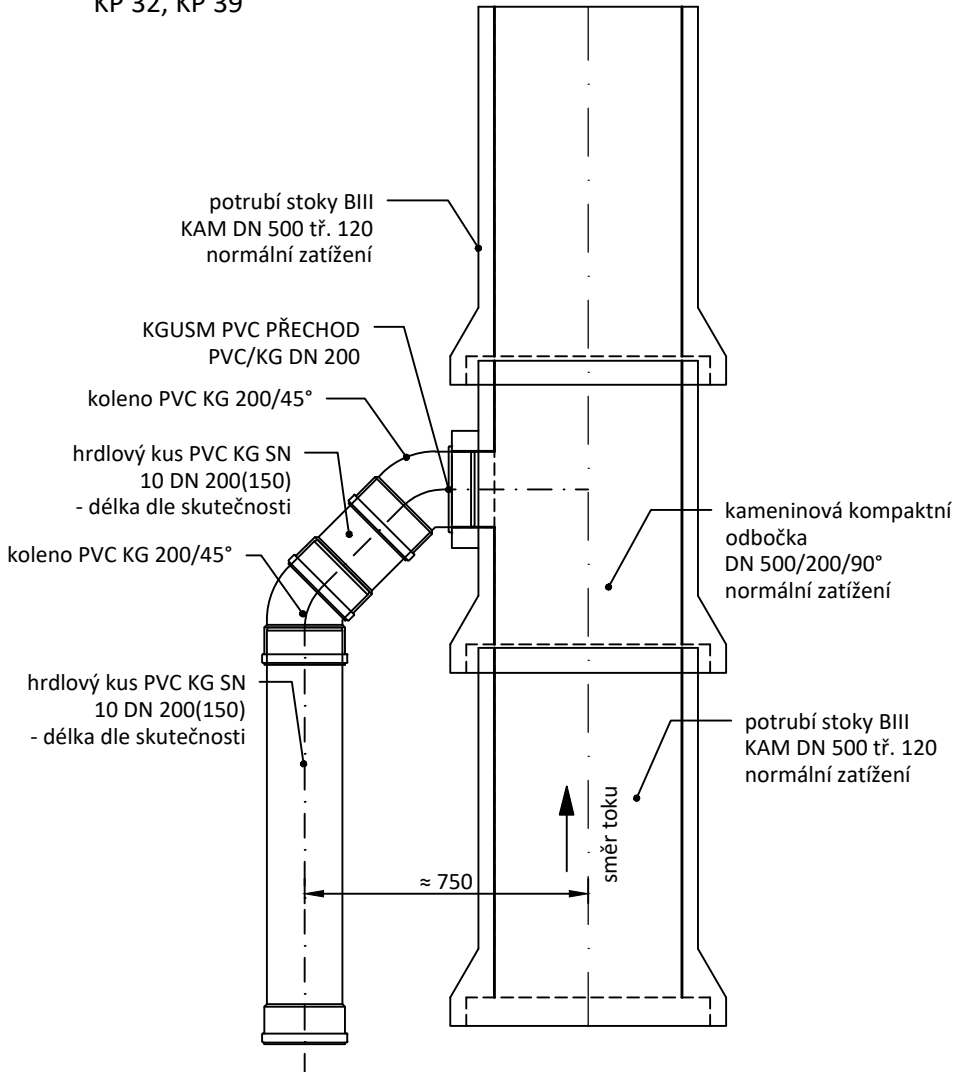


NAPOJENÍ PŘÍPOJEK V ÚSEKU MEZI ŠACHTAMI S HORNÍM PŘÍPOJENÍM

PLATÍ PRO PŘÍPOJKY:
KP 43, UV 3, UV 4, UV 6, UV 7, UV 8, UV 9, UV 10, UV 11

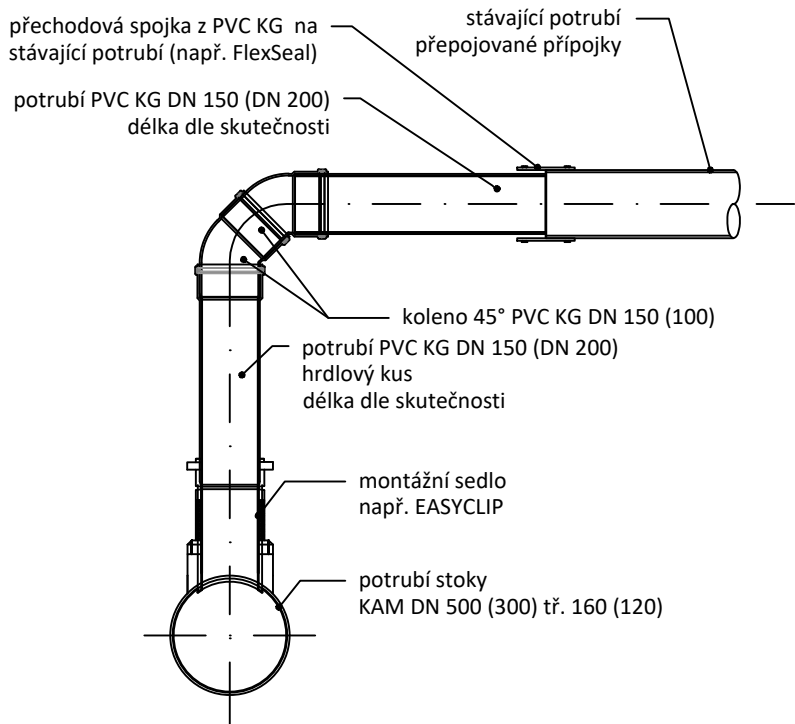

NAPOJENÍ PŘÍPOJEK V MÍSTĚ TĚSNÉHO SOUBĚHU KP

PLATÍ PRO PŘÍPOJKY:
KP 9, KP 10, KP 17, KP 18, KP 45

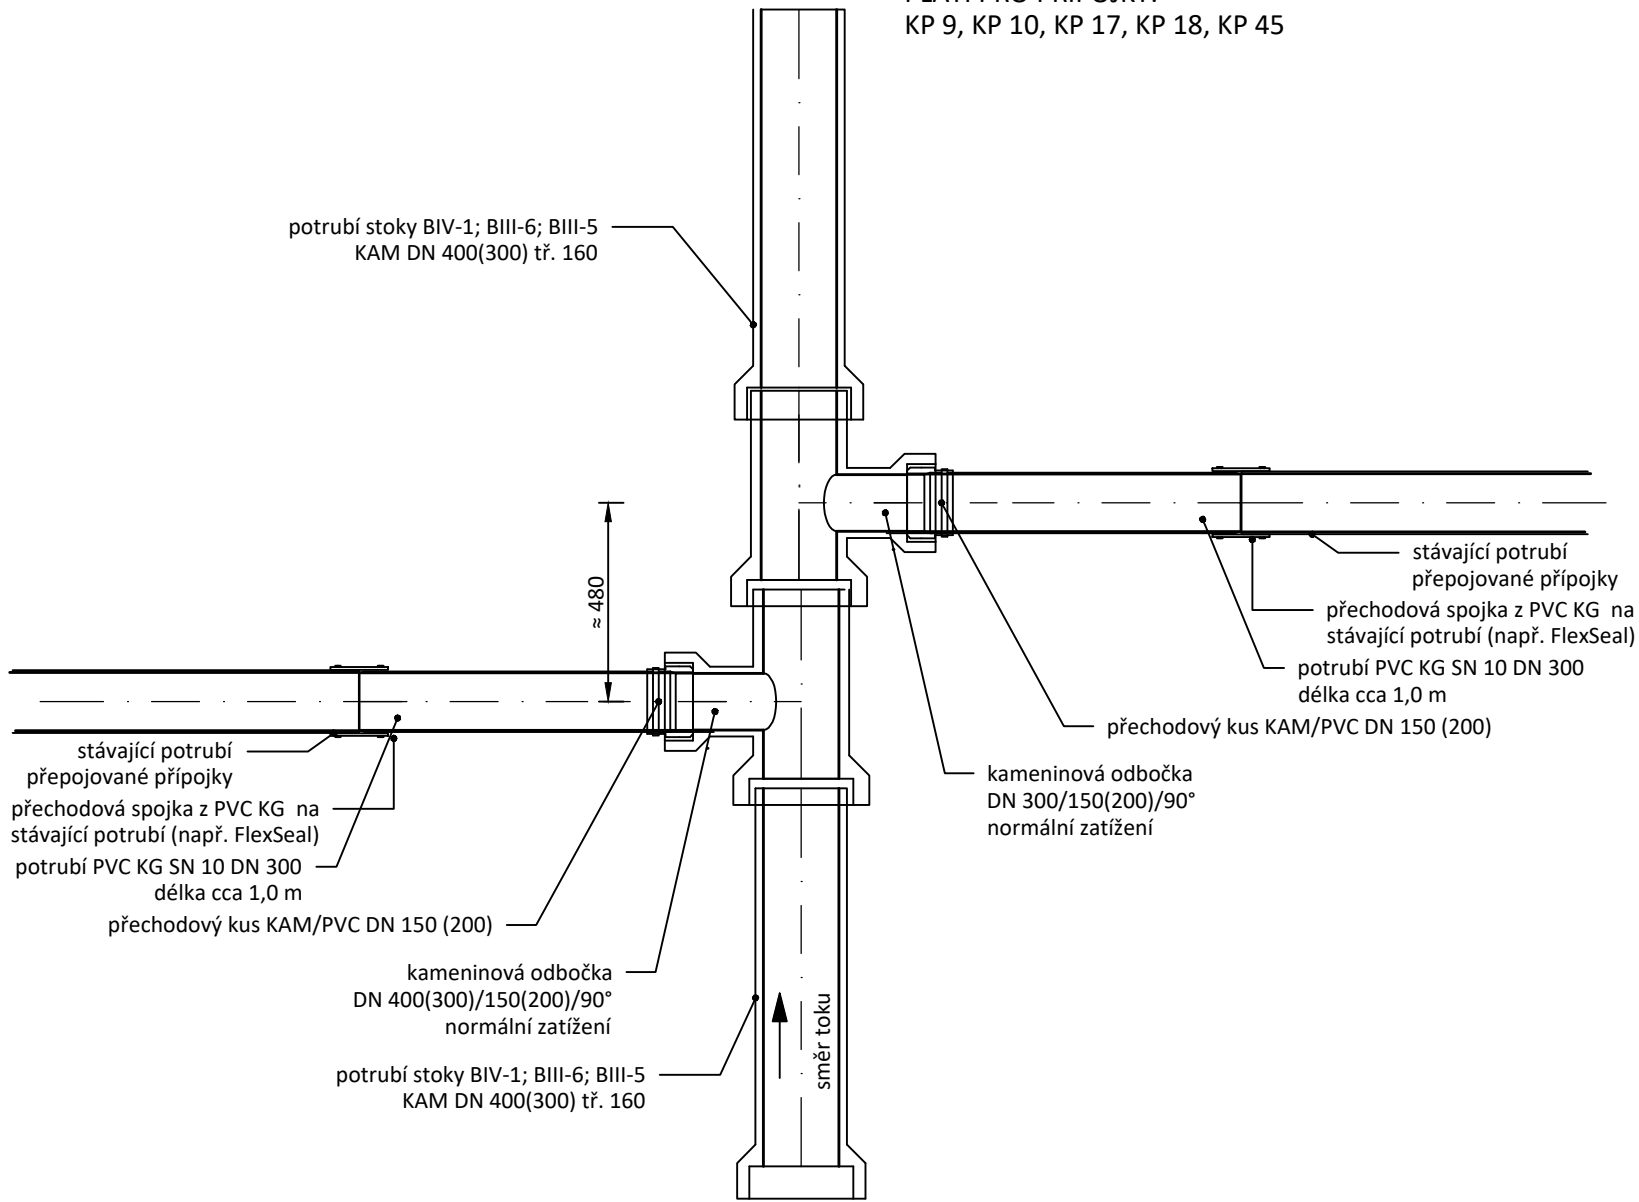

POZNÁMKA:
Otvory pro napojení přepojovaných přípojek musí být vyvrtány vykrúžovacím vrtákem. Přepojované přípojky musí být napojovány ve vzdálenosti minimálně 1000 mm od okraje kanalizačních trub (od jejich spoje) a ve vzdálenosti minimálně 1000 mm mezi sebou.

PARÉ Č.
NÁZEV STAVBY

Uherský Brod, oprava kanalizačních stok - ul. Svatopluka
Čecha, 9. května, Ant. Dvořáka, B. Smetany, Jiráskova

Dokumentace pro provádění stavby (DPS)	
OBJEDNATEL Slovácké vodárny a kanalizace, a.s. Za Olšávkou 290, Sady 686 01 Uherské Hradiště IČO: 49453866	ZHOTOVITEL AquaSmart Solutions s.r.o. Československé armády 1137 766 01 Valašské Klobouky IČO: 09905260 info@aquasmart.cz www.aquasmart.cz
MÍSTO STAVBY Uherský Brod, lokalita Svat. Čecha	ČÍSLO ZAKÁZKY 2025-09
VYPRACOVAL Ing. Tomáš Sucháček, Ph.D.	DATUM leden 2026
ODPOVĚDNÝ PROJEKTANT Ing. Tomáš Sucháček, Ph.D.	FORMÁT 3xA4
STAVEBNÍ OBJEKT -	MĚŘÍTKO 1:20
NÁZEV VÝKRESU Vzorový výkres napojení kanalizačních přípojek	ČÍSLO VÝKRESU D.9