


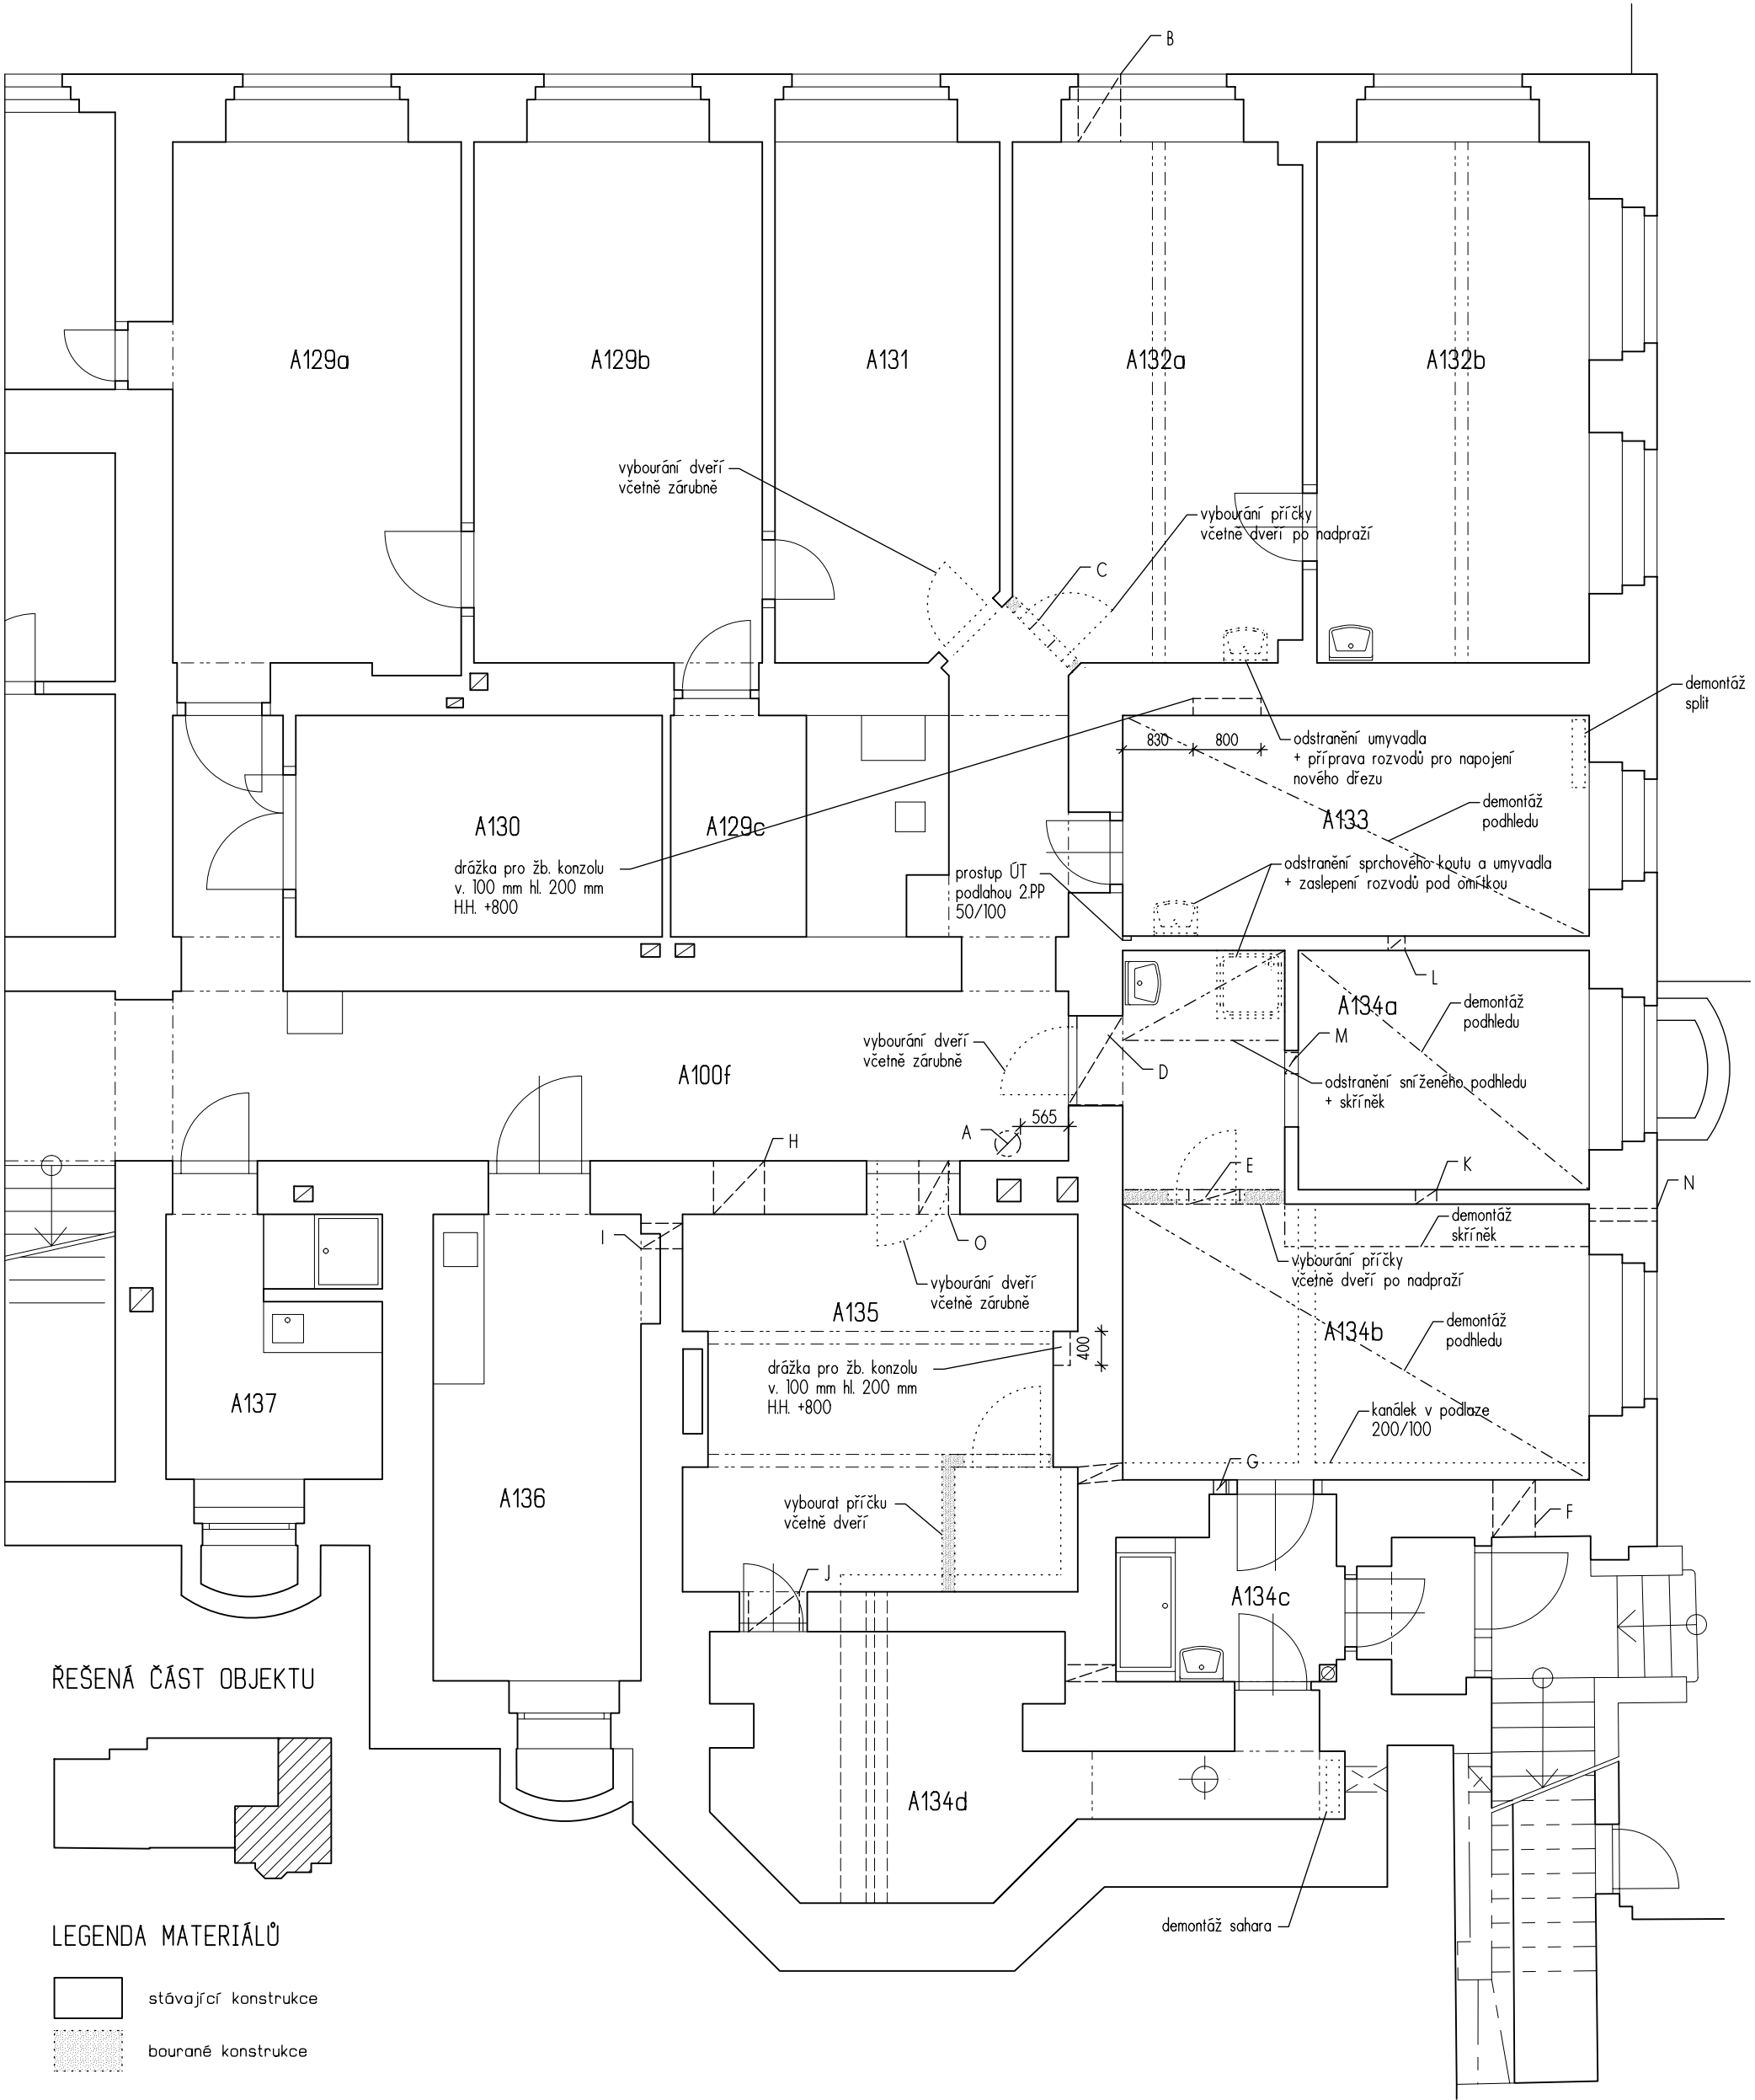

ŘEŠENÁ ČÁST OBJEKTU

LEGENDA MATERIÁLŮ

	stávající konstrukce
	bourané konstrukce

PROSTUPY

- A: VZT prostup stropem $\varnothing$ 300 - 4x
B: VZT porstup stěnou 500/500
C: VZT prostup příčkou $\varnothing$ 300
D: VZT prostup stěnou 1050/300
E: VZT prostup příčkou 600/300
F: VZT prostup stěnou 500/800
G: VZT prostup příčkou $\varnothing$ 150
H: VZT prostup stěnou 600/300
I: VZT prostup stěnou 300/450
J: VZT prostup stěnou $\varnothing$ 150
K: VZT prostup příčkou $\varnothing$ 200
L: VZT prostup příčkou $\varnothing$ 200
M: VZT prostup příčkou $\varnothing$ 250
N: VZT prostup stěnou TR $\varnothing$ 150
O: prostup stěnou 350/250

POZNÁMKY

- vybourání skladby podlahy: A 133, A 134, A 135
- vybourání podlahové krytiny: A 100f, A 132a, A 132b, A 134a
- vybourání prostupů nutno koordinovat s profesemí
- veškeré rozměry před započatím prací nutno ověřit na stavbě

 -PROJEKT 07 Třebohostická 14, 100 31 Praha 10 tel. 261 305 100, fax 261 305 132 e-mail: rprojekt07@rprojekt07.cz	AKCE Stavební úpravy - Rekonstrukce laboratoře technologie monokrystalů areál FZÚ budova A Cukrovarnická 112/10, Praha 6	VED.PROJ. ING.ARCH. PETR BAŠTA		
		ZODP.PROJ. ING.ARCH. PETR BAŠTA		
		SPOLUPR.		
		ZAK.Č. 0006 0030 40		
OBJEDNAVATEL Fyzikální ústav Akademie věd ČR, v.v.i. Na Slovance 1999/2 182 21 - Praha 8	VÝKRES Výřez půdorysu 1.PP stávající stav a bourání	STUPEŇ DSP[JP]	D.1.1	1
		FORM. 2x A4		
		MĚR. 1 : 75	AS	
		DATUM 04/2014	PROFESE	