



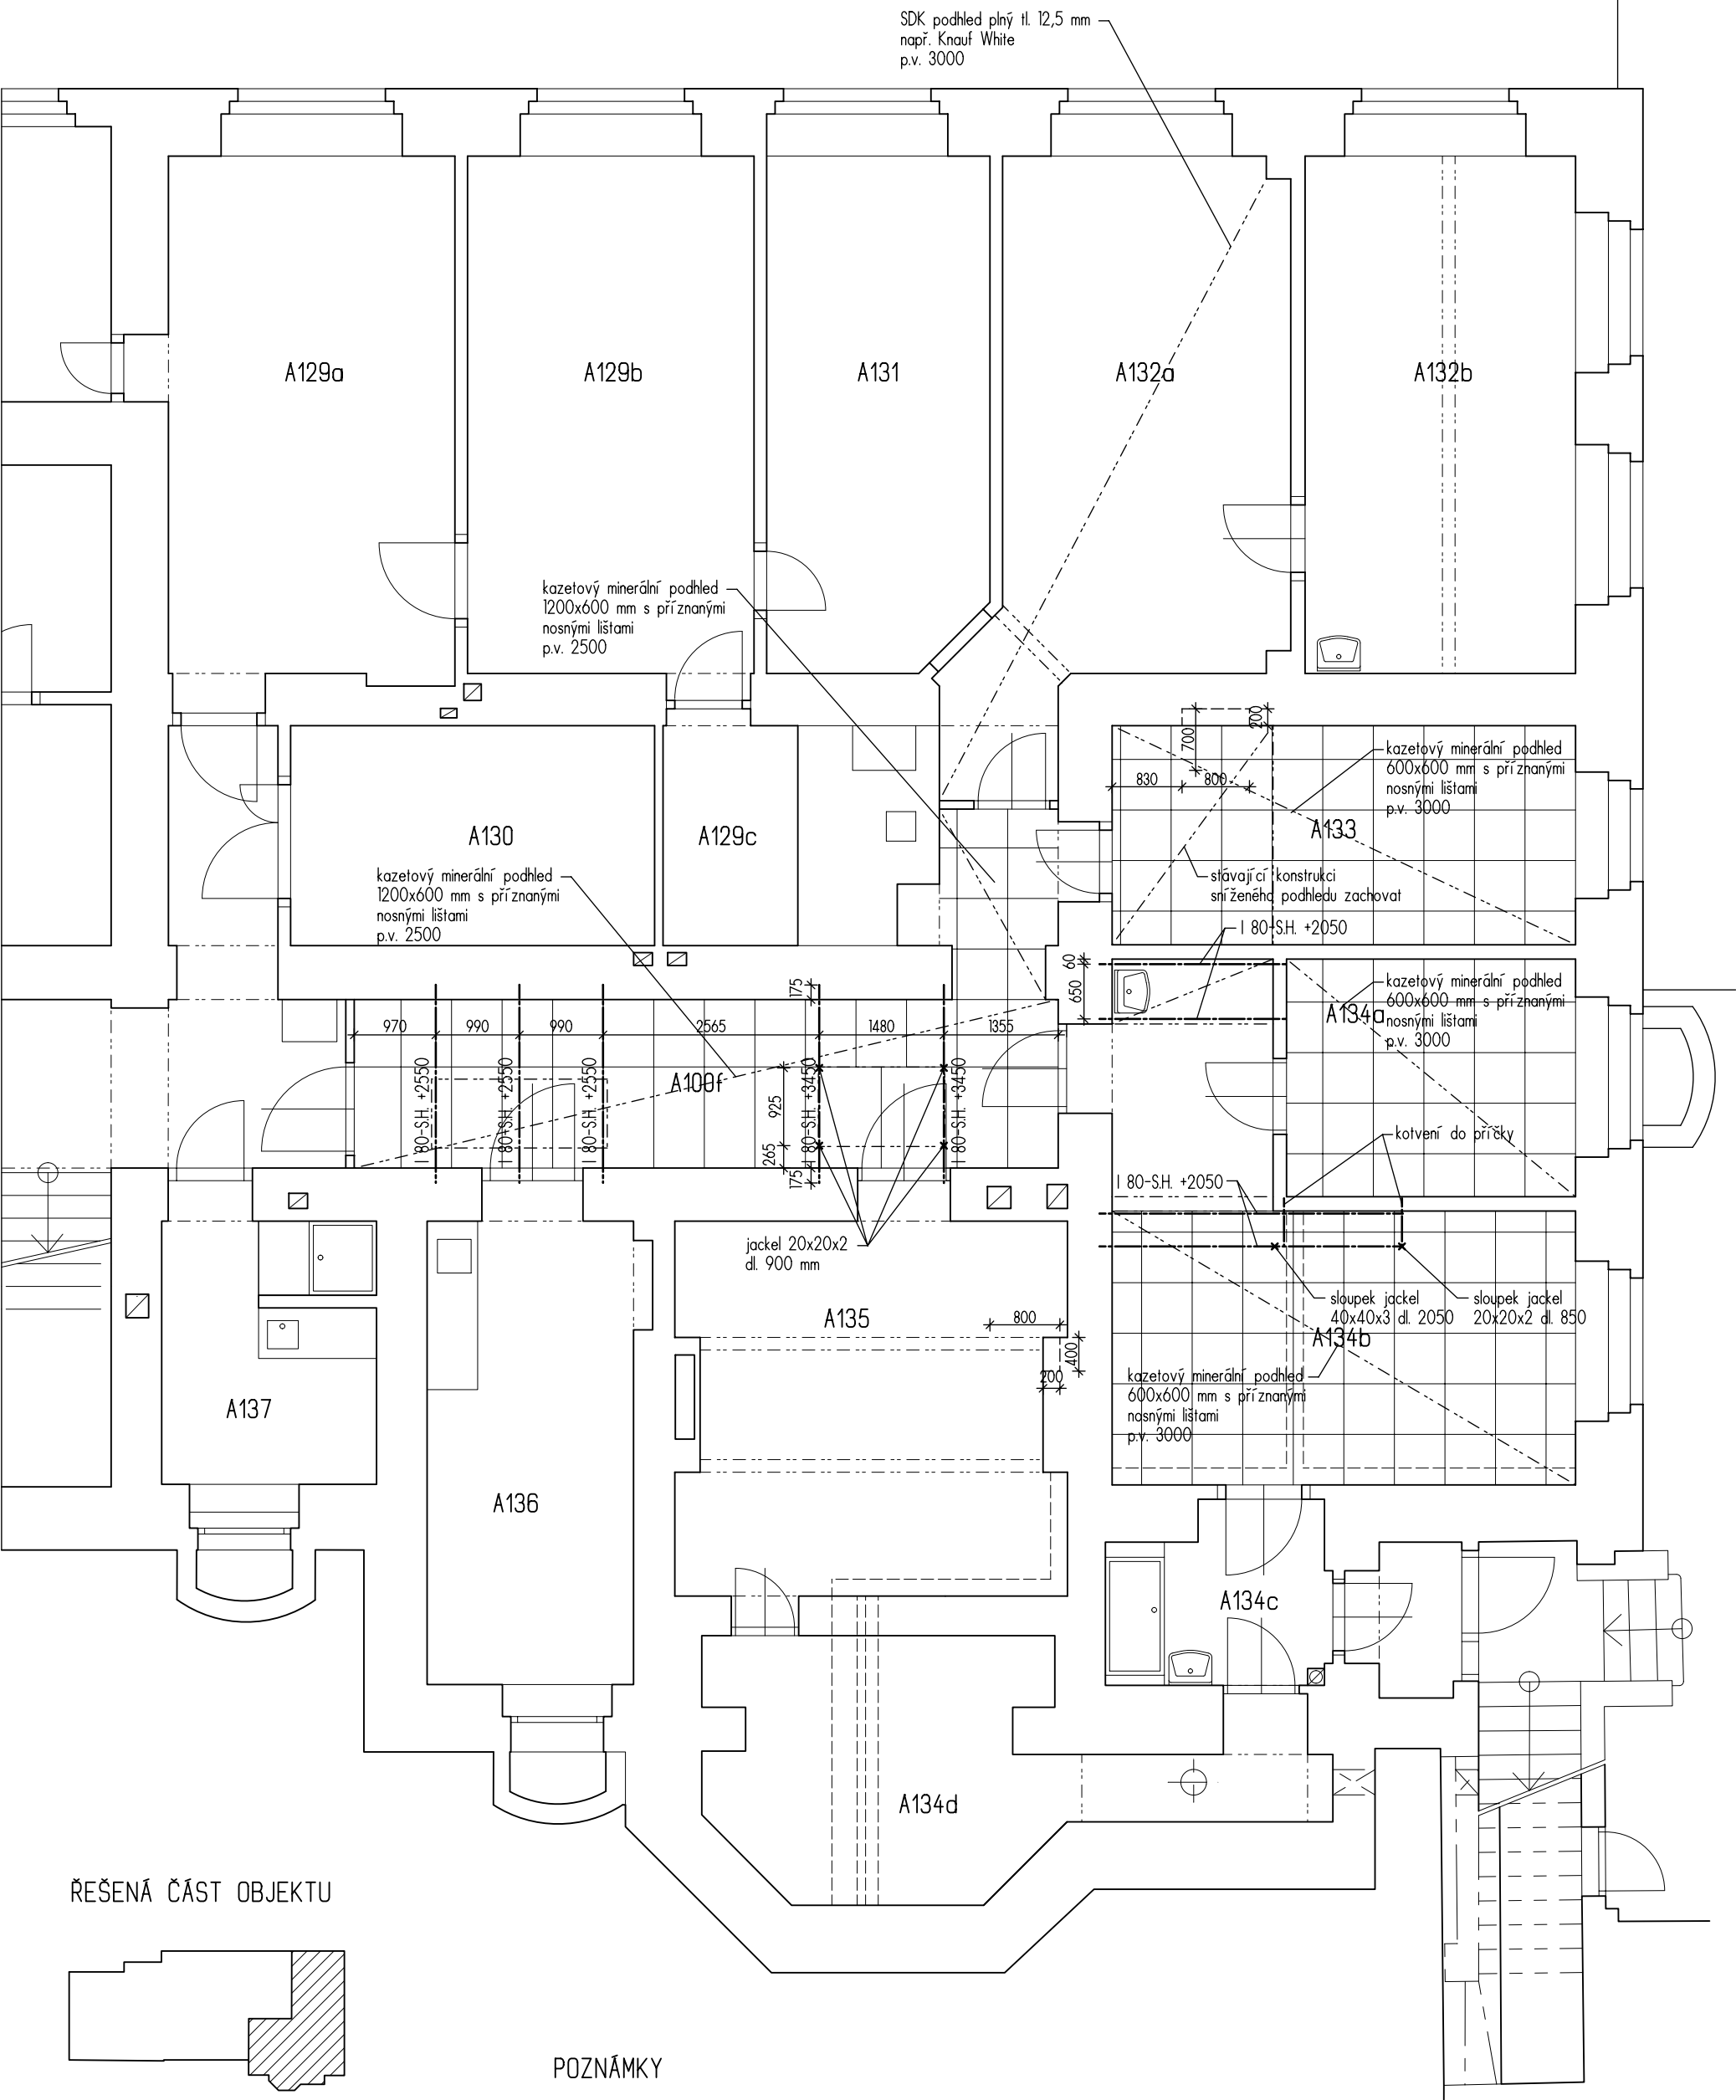

ŘEŠENÁ ČÁST OBJEKTU

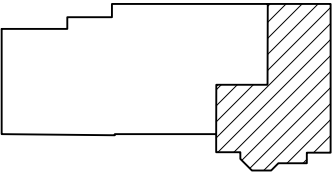

POZNÁMKY

- všechny rozměry před započítáním prací nutno ověřit na stavbě
- polohy ocelových nosníků pro VZT jednotky nutno koordinovat s dodavatelem jednotek
- délky ocelových nosníků viz. statická část

TABULKA MÍSTNOSTÍ

Č.M.	ÚČEL MÍSTNOSTI	Plocha (m2)
A100f	chodba	18,45
A132a	kancelář	23,30
A132b	kancelář	19,70
A133	laboratoř	14,30
A134a	kancelář	9,65
A134b	laboratoř	24,15
A134c	havarijní sprcha	5,30
A134d	laboratoř	15,05
A135	laboratoř	20,10
A136	laboratoř	14,30
CELKEM		164,30 m2

 R-PROJEKT 07 Třebohostická 14, 100 31 Praha 10 tel. 261 305 100, fax 261 305 132 e-mail: rprojekt07@rprojekt07.cz	AKCE Stavební úpravy - Rekonstrukce laboratoře technologie monokrystalů areál FZÚ budova A Cukrovarnická 112/10, Praha 6	VED.PROJ. ING.ARCH. PETR BAŠTA		ZODP.PROJ. ING.ARCH. PETR BAŠTA		SPOLUPR. JAROSLAV KREJČÍ		ZAK.Č. 0006 0030 40	
		STUPEŇ DSP(JP)		FORM. 2xA4		MĚR. 1 : 75		DATUM 04/2014	
		VÝKRES		Výřez půdorysu 1.PP		Podhled			
		OBJEDNAVATEL		Fyzikální ústav Akademie věd ČR, v.v.i. Na Slovance 1999/2 182 21 - Praha 8					
				D.1.1		AS		3	
				PROFESE		ČÍSLO			