


TABULKA MÍSTNOSTÍ


Č.M.	ÚČEL MÍSTNOSTI	Plocha (m ²)	POVRCHY			s. v.	POZNÁMKA
			Podlaha	Stěna	Strop		
F106a	chodba	5,45	PVC	šikmové omítko			
F106b	chodba	18,40	beton - náter	šikmové omítko		s.v. 3300	
F107	laboratoř	19,10	PVC	šikmové omítko		s.v. 2600	
F109	laboratoř	19,00	keramická dlažba	keramická obklad	kazetový podhled	s.v. 2600	kerabhl 2000 mm
CELKEM		61,95 m ²					

*)
 $\max q_K = 2,00 \text{ kN}\cdot\text{m}^{-2} (=200 \text{ kg}/\text{m}^2)$.
K doporučené!

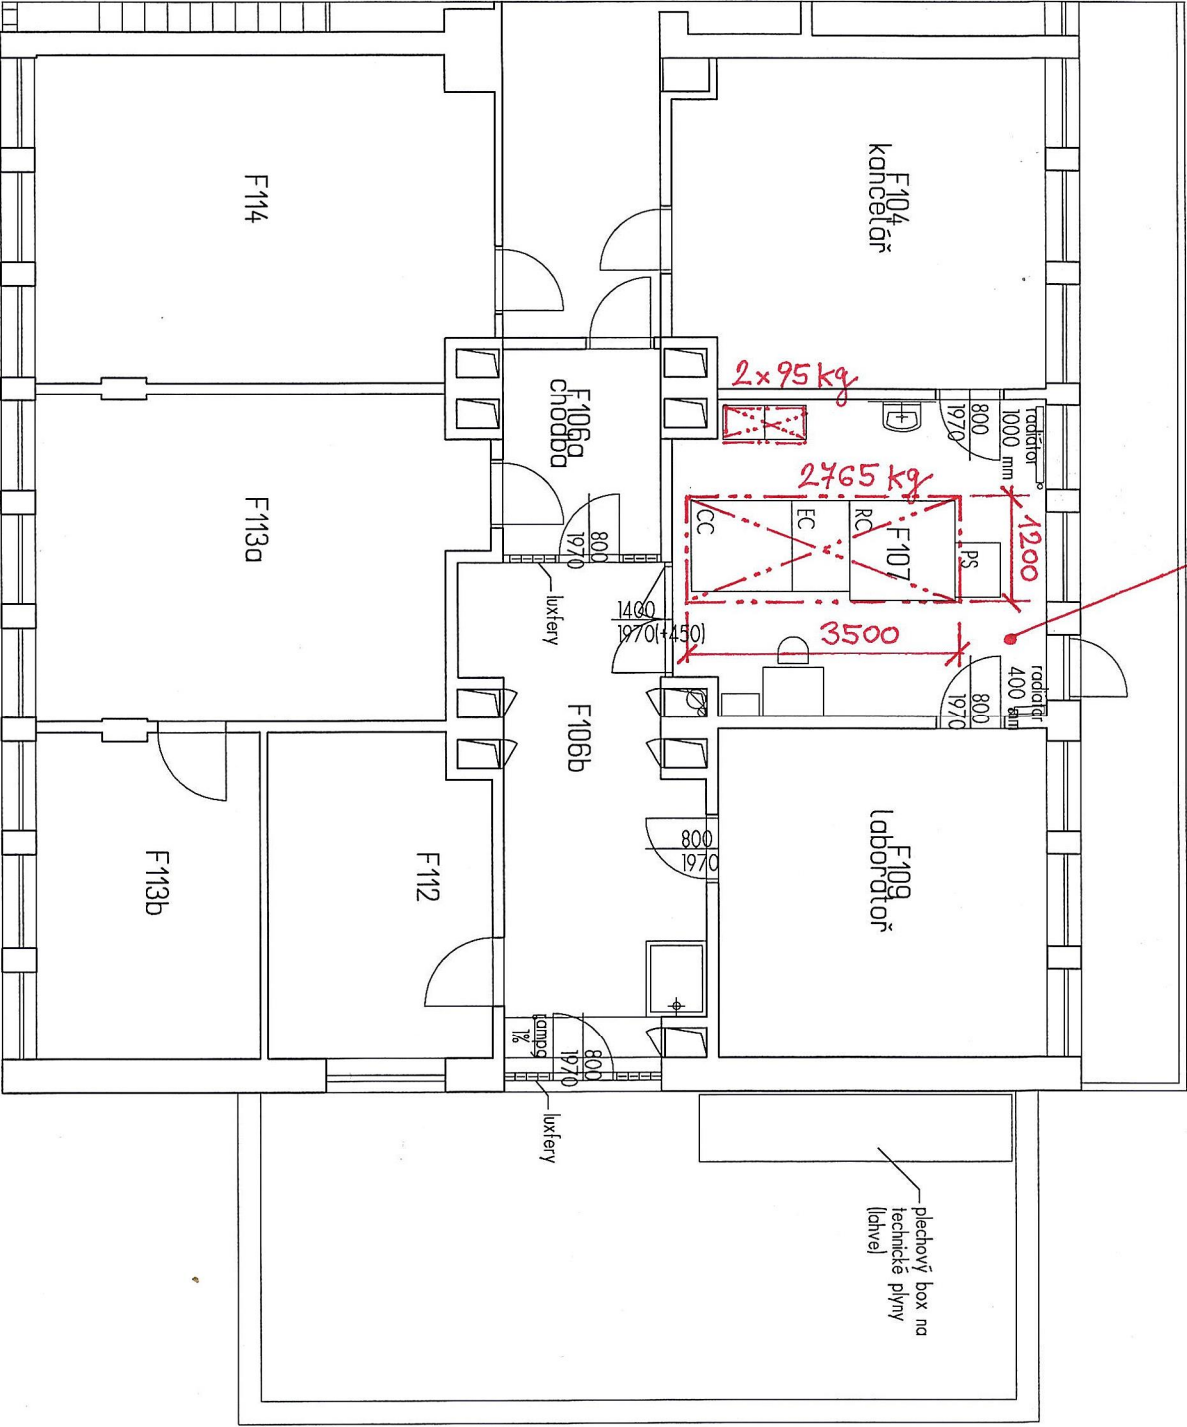

*) max. charakteristické zatížení
v ploše laboratoře

ŘEŠENÁ ČÁST OBJEKTU

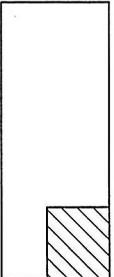

 R-PROJEKT 07 Třebostická 14, 100 31 Praha 10 tel. 261 305 100, fax 261 305 132 e-mail: rprojekt07@rprojekt07.cz	AKCE Stavební úpravy – Úprava laboratoře F107 pro objekt Laborat oreál FZÚ budova F Cukrovarnická 112/10, Praha 6	VÝKRES Výřez půdorysu 2.NP navrhovaný stav	VED.PROJ. ING.ARCH. PETR BAŠTA		
			ZODP.PROJ. Ing. TOMÁŠ ROUBAL		
			SPOLUPR.		
			ZAK.Č. 0006 0031 40		
OBJEDNAVATEL Fyzikální ústav Akademie věd ČR, v.v.i. Na Slovance 1999/2 182 21 – Praha 8			STUPEN DSP(LP)	D.1.2	1
			FORM.	2xA4	
			MĚŘ.	1 : 100	
			DATUM 04/2014	PROFESE	