



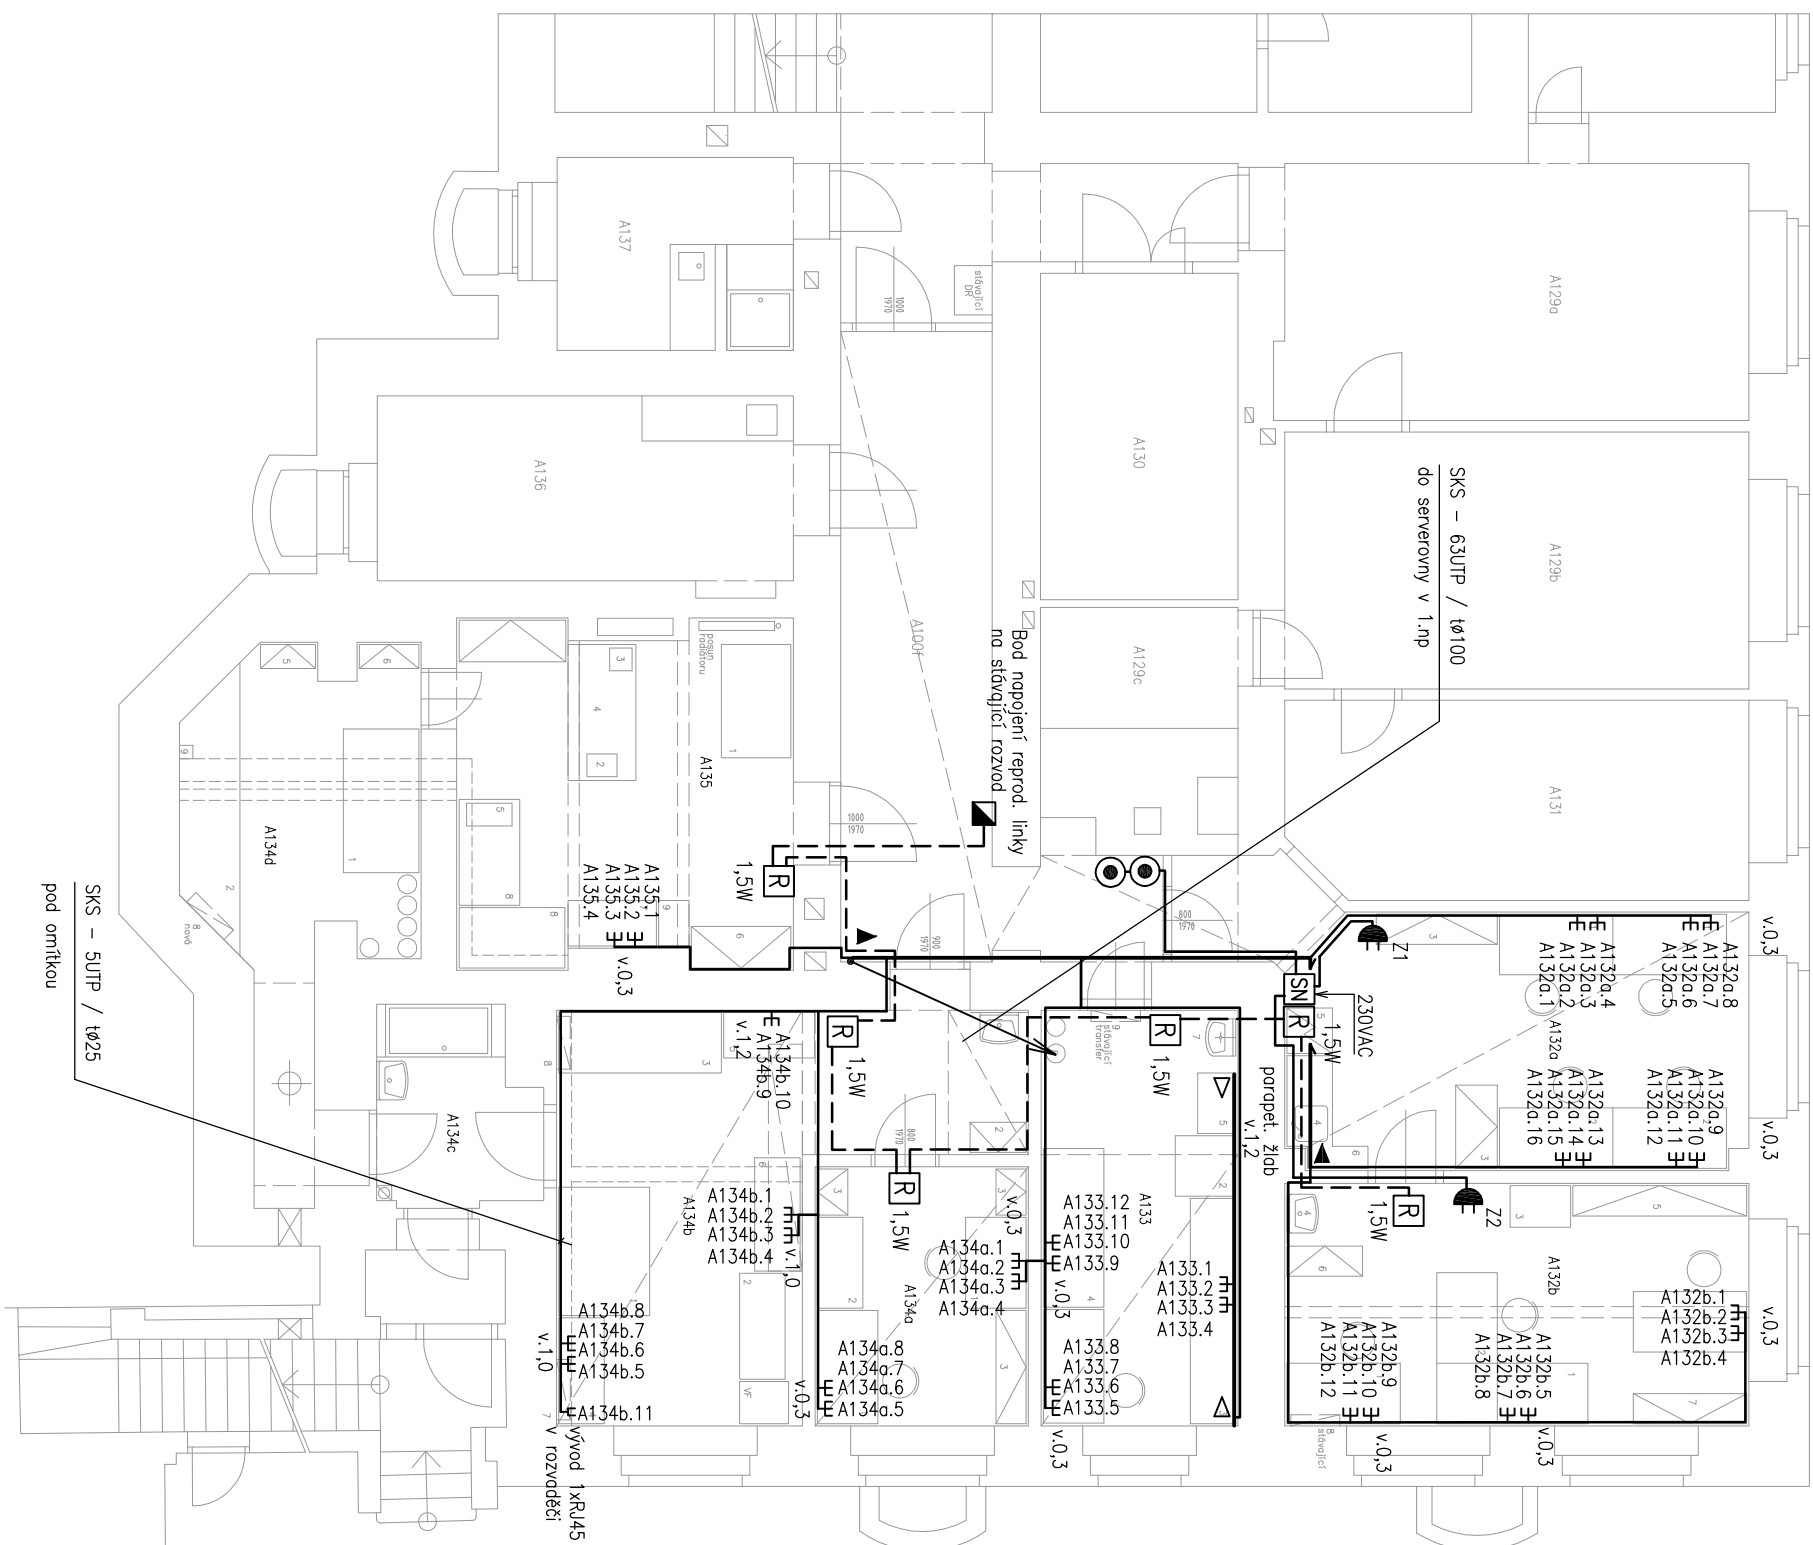

Poznámky:


Zásuvky 2xRJ45 ve společných vícerámečcích se sinoproudem.

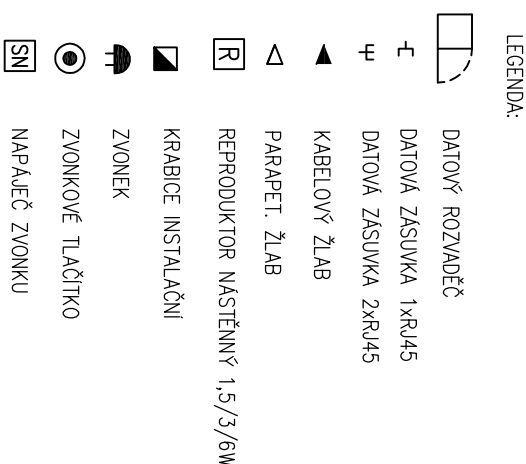

TABULKA MÍSTNOSTI

Č. M.	ÚČEL MÍSTNOSTI	Plocha (m ²)
A100f	chodba	18,45
A132a	kancelář	23,30
A132b	kancelář	19,70
A133	laboratoř	14,30
A134a	laboratoř	9,65
A134b	laboratoř	24,15
A134c	hovor/jít sprcha	5,30
A134d	laboratoř	15,05
A135	laboratoř	22,10
A136	laboratoř	14,30
CELKEM	164,30 m ²	

ØEŠENÁ ĚÁST OBJEKTU

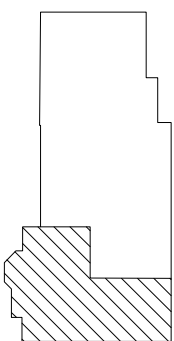

 R-PROJEKT 07 Třebohostická 14, 100 31 Praha 10 tel. 261 305 100, fax 261 305 132 e-mail: rprojekt07@rprojekt07.cz	OBEDNÁVATEL Fyzikální ústav Akademie věd ČR, v.v.i. Na Slovance 1999/2 182 21 – Praha 8	AKCE	VED.PROJ. ING.ARCH. PETR BAŠTA			
		Stavební úpravy – Rekonstrukce laboratoře technologie monokrystallů areál FZÚ budova A Cukrovarnická 112/10, Praha 6	ZODP.PROJ.	ING.PAVEL ŠTRÉBL		
			SPOLUPR.			
			ZAK.č.	0006 0030 40		
		VÝKRES	STUPĚŇ DSP(UP)	D.1.4.		
Výřez půdorysu 1.PP Slaboproud	FORM.	2x44				
	MĚŘ.	1 : 100				
	DATUM	04/2014	PROFES	ČÍSLO		