
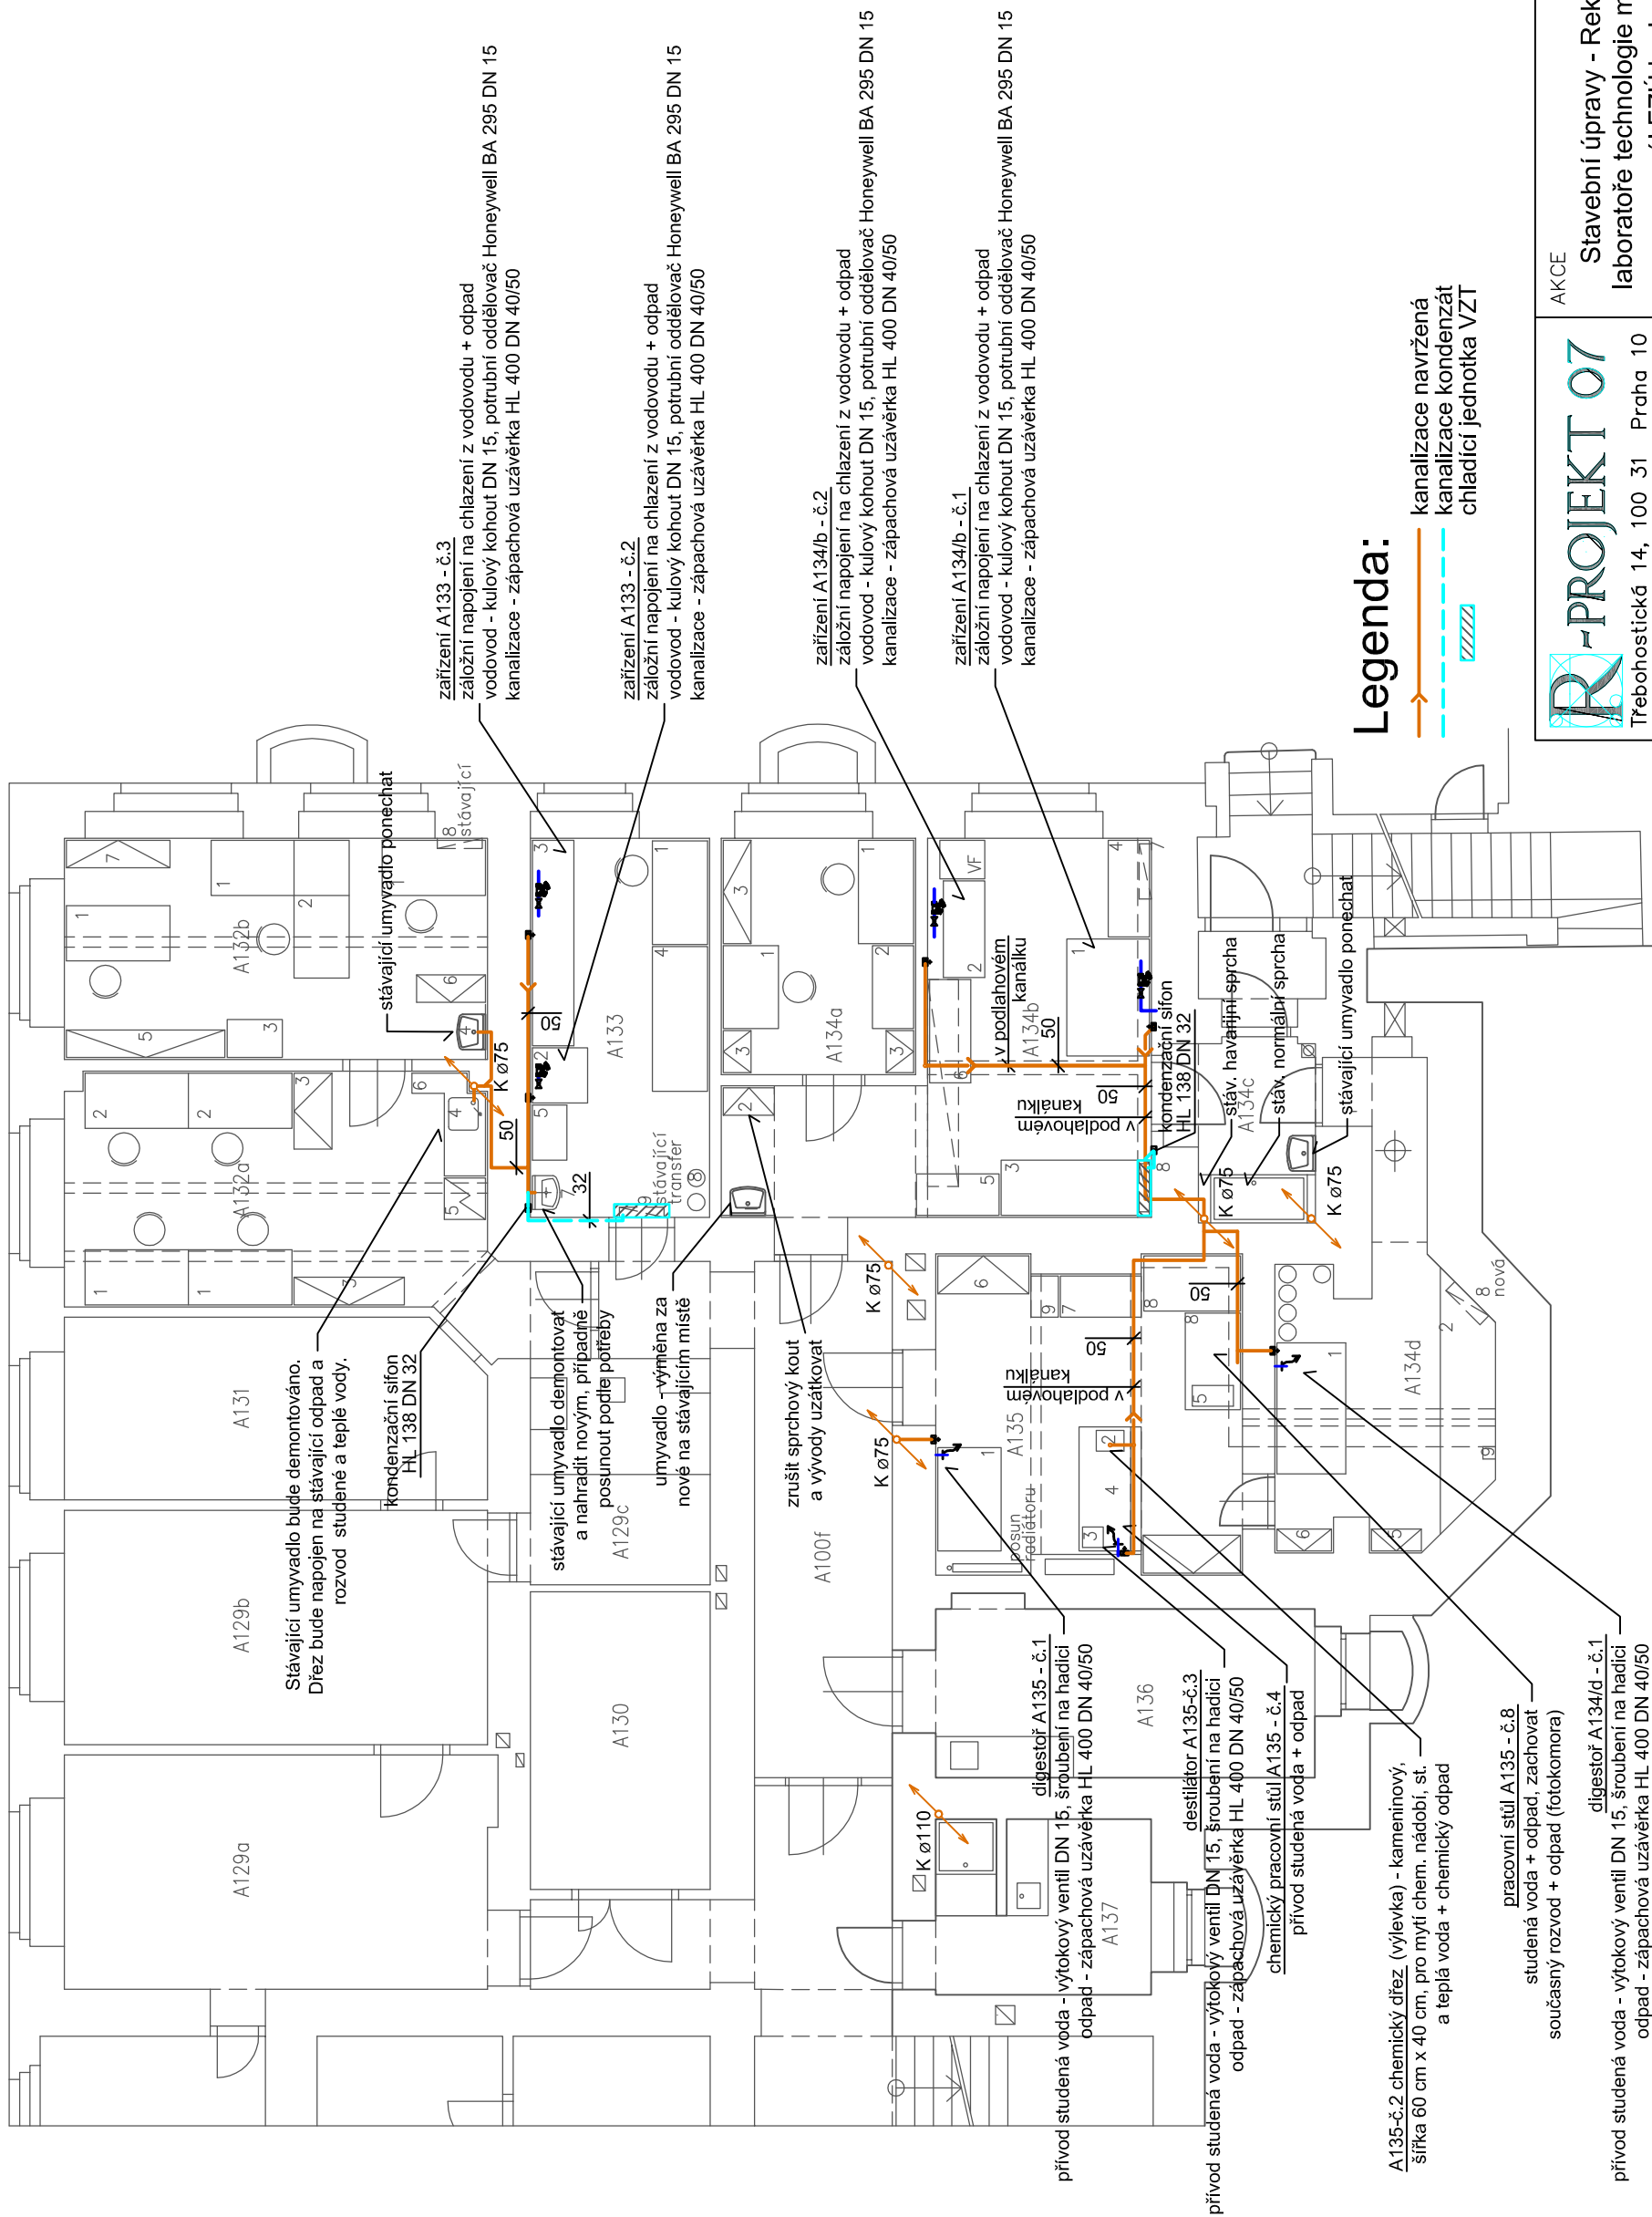


TABULKA MÍSTNOSTÍ

Č.M.	ÚČEL MÍSTNOSTI	Plocha (m ²)
A100f	chodba	18,45
A132a	kancelář	23,30
A132b	kancelář	19,70
A133	laboratoř	14,30
A134a	laboratoř	9,65
A134b	laboratoř	24,15
A134c	havarijní sprcha	5,30
A134d	laboratoř	15,05
A135	laboratoř	20,10
A136	laboratoř	14,30
CELKEM		164,30 m ²

ŘEŠENÁ ČÁST OBJEKTU

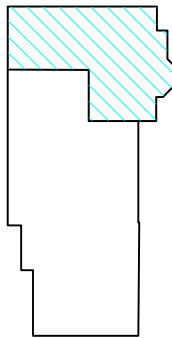

Legenda:

kanalizace navržená
kanalizace kondenzát
chladicí jednotka VZT

 Třebohostická 14, 100 31 Praha 10 tel. 261 305 100, fax 261 305 132 e-mail: rprojekt07@projekt07.cz	AKCE			
	Stavební úpravy - Rekonstrukce laboratoře technologie monokrytalů areál FZÚ budova A Cukrovarnická 112/10, Praha 6			
	VED.PROJ.	ING.ARCH.	PETR BAŠTA	
	ZODP.PROJ.	MILAN TICHÝ		
SPOLUPR.				
ZAK. Č.		0006	0030	40
OBJEDNÁVATEL Fyzikální ústav Akademie věd ČR, v.v.i. Na Slovance 1999/2 182 21 – Praha 8	VÝKRES	D.1.4.b. - zdravotně technické instalace		
	Výřez půdorysu 1.PP kanalizace			
	STUPEŇ	DSP(JP)		
	FORM.	2x A4		
MĚŘ.		1 : 100		
DATUM		04/2014	PROFESÍ	ČÍSLO
			D.1.4	1
			ZTI	