



TABULKA MÍSTNOSTÍ

Č.M.	ÚČEL MÍSTNOSTI	Plocha (m2)
A100f	chodba	18,45
A132a	kancelář	23,30
A132b	kancelář	19,70
A133	laboratoř	14,30
A134a	laboratoř	9,65
A134b	laboratoř	24,15
A134c	havarijní sprcha	5,30
A134d	laboratoř	15,05
A135	laboratoř	20,10
A136	laboratoř	14,30
CELKEM		164,30 m2

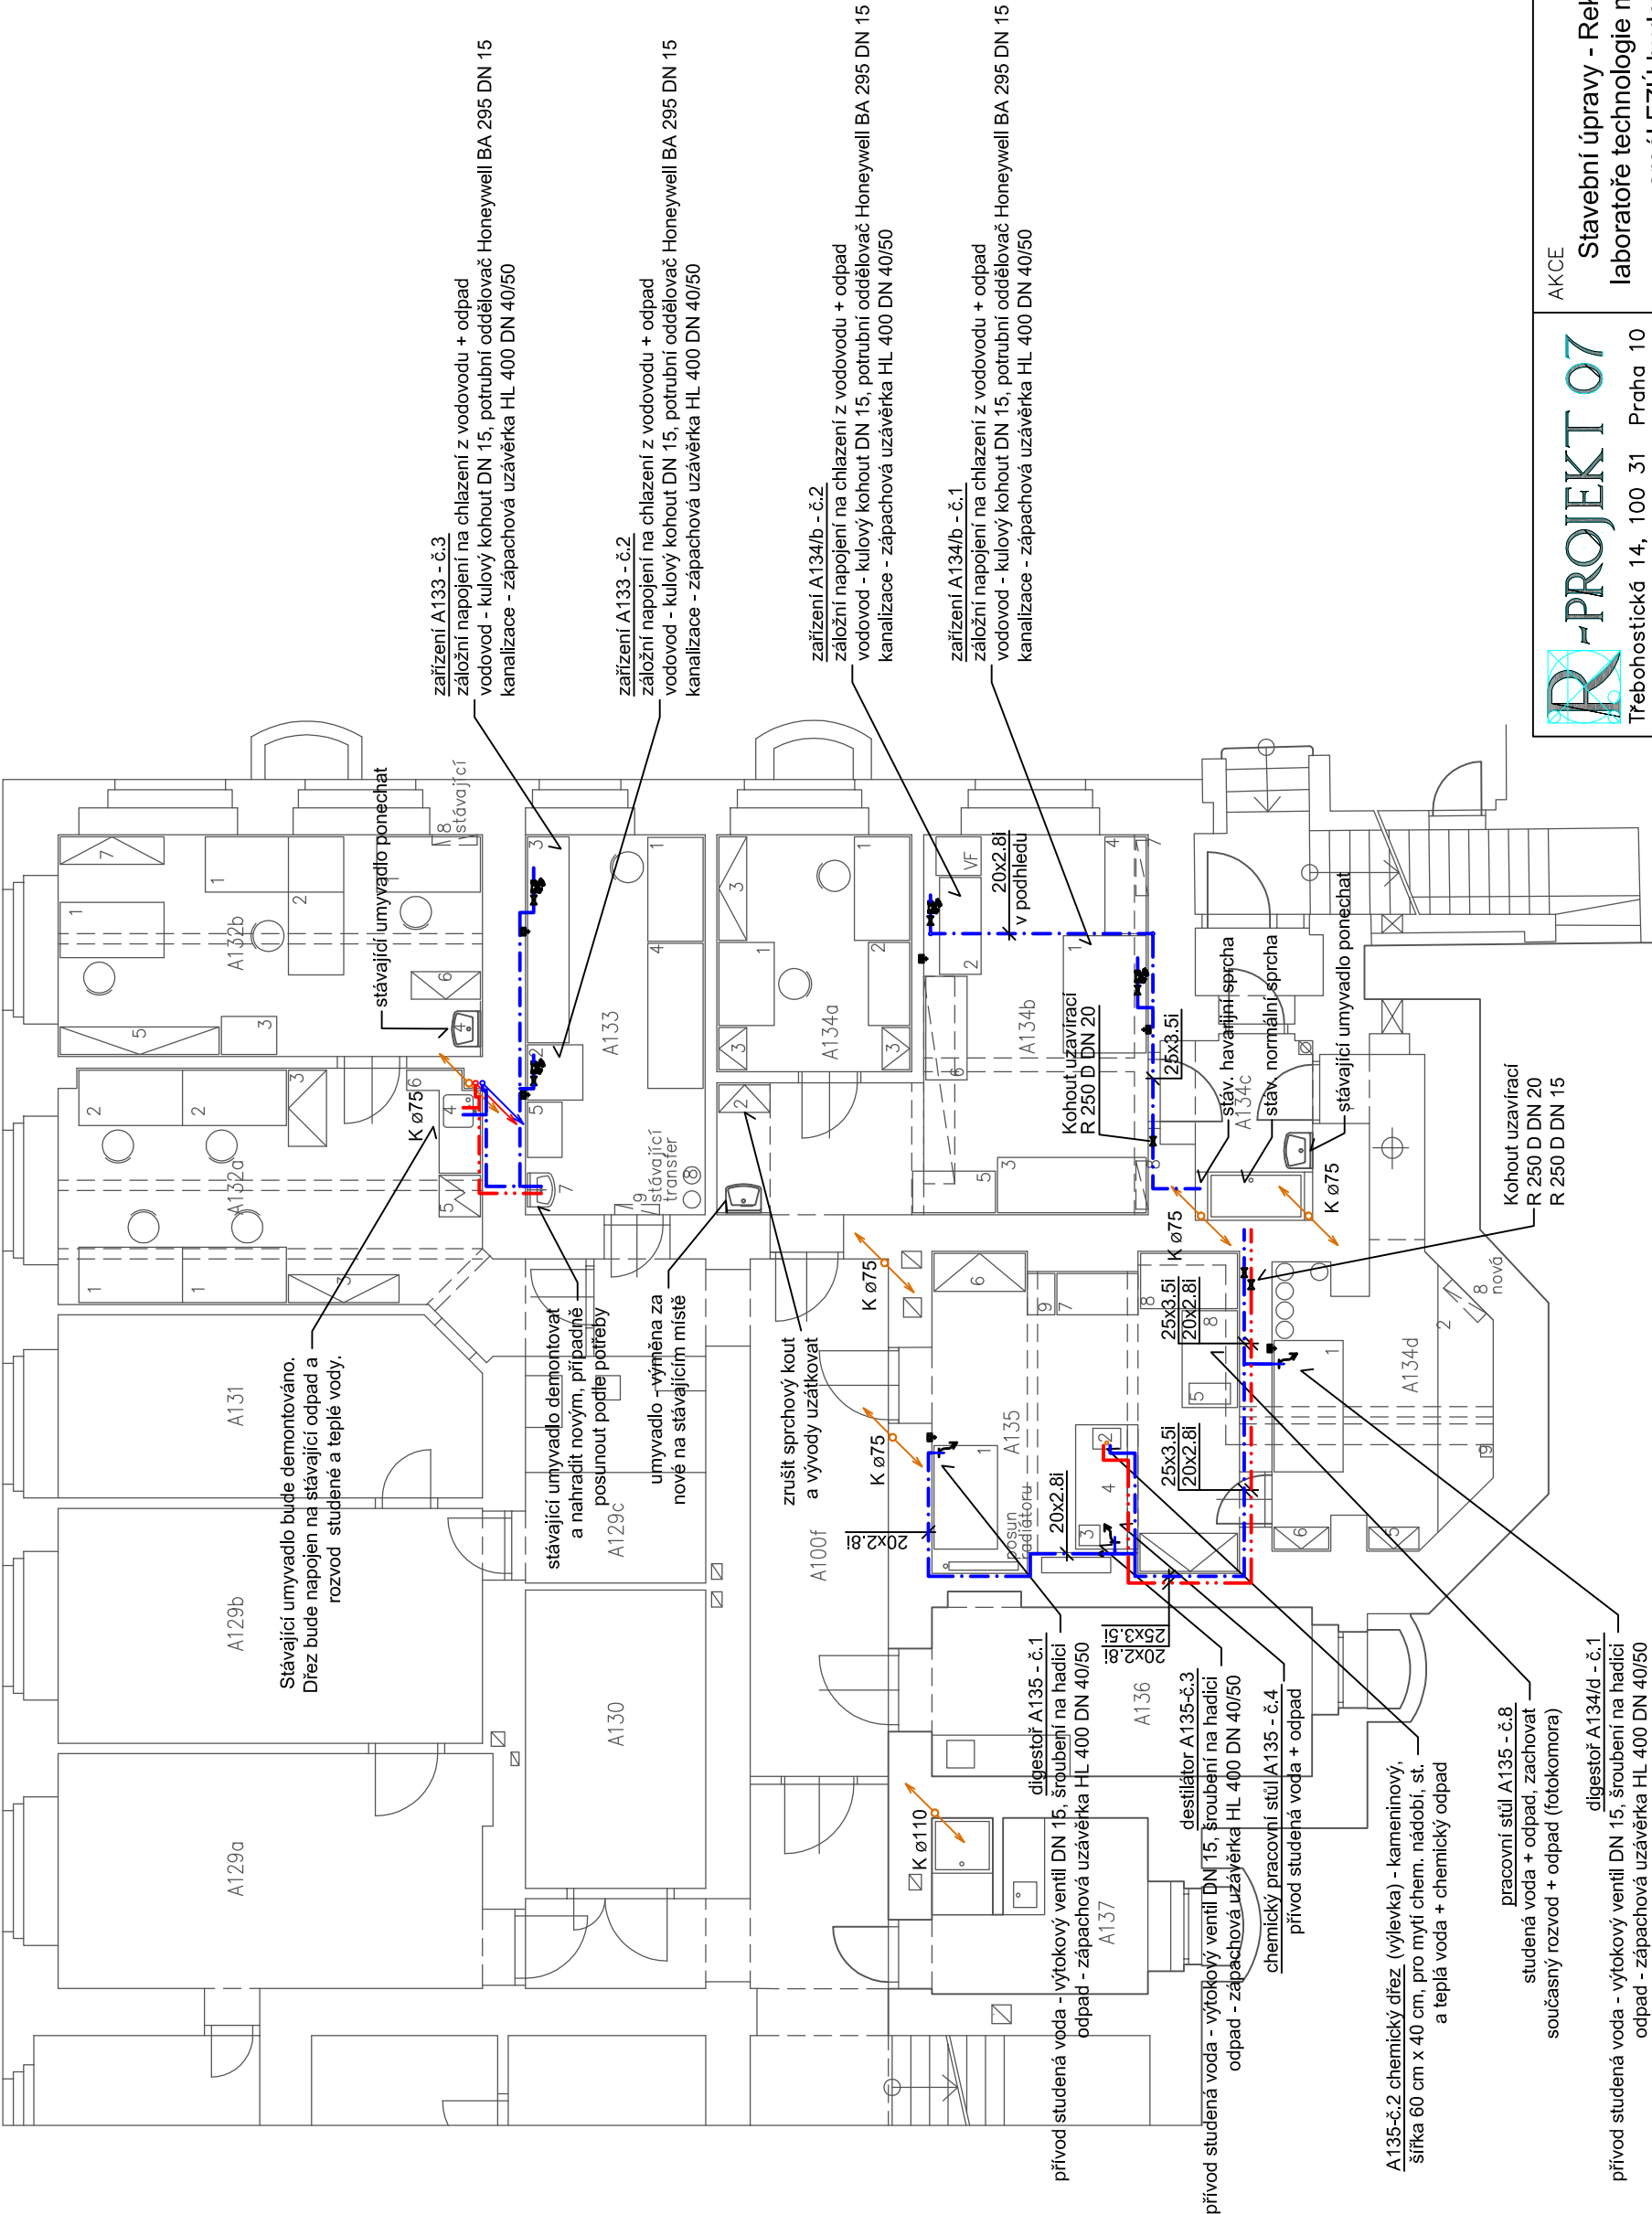

ŘEŠENÁ ČÁST OBJEKTU

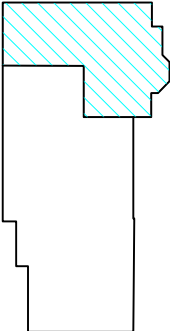

AKCE	VED.PROJ.	ING.ARCH. PETR BAŠTA
	ZODP.PROJ.	MILAN TICHÝ
	SPOLUPR.	
	ZAK.Č.	0006 0030 40
VÝKRES	STUPEŇ	DSP(JP)
	FORM.	2xA4
	MĚŘ.	1 : 100
	DATUM	04/2014
Stavební úpravy - Rekonstrukce laboratoře technologie monokrystalů areál FZÚ budova A Cukrovarnická 112/10, Praha 6		D.1.4
Výřez půdorysu 1.PP vodovod		ZTI
OBJEDNAVATEL		PROFES
Fyzikální ústav Akademie věd ČR, v.v.i. Na Slovance 1999/2 182 21 – Praha 8		ČÍSLO