


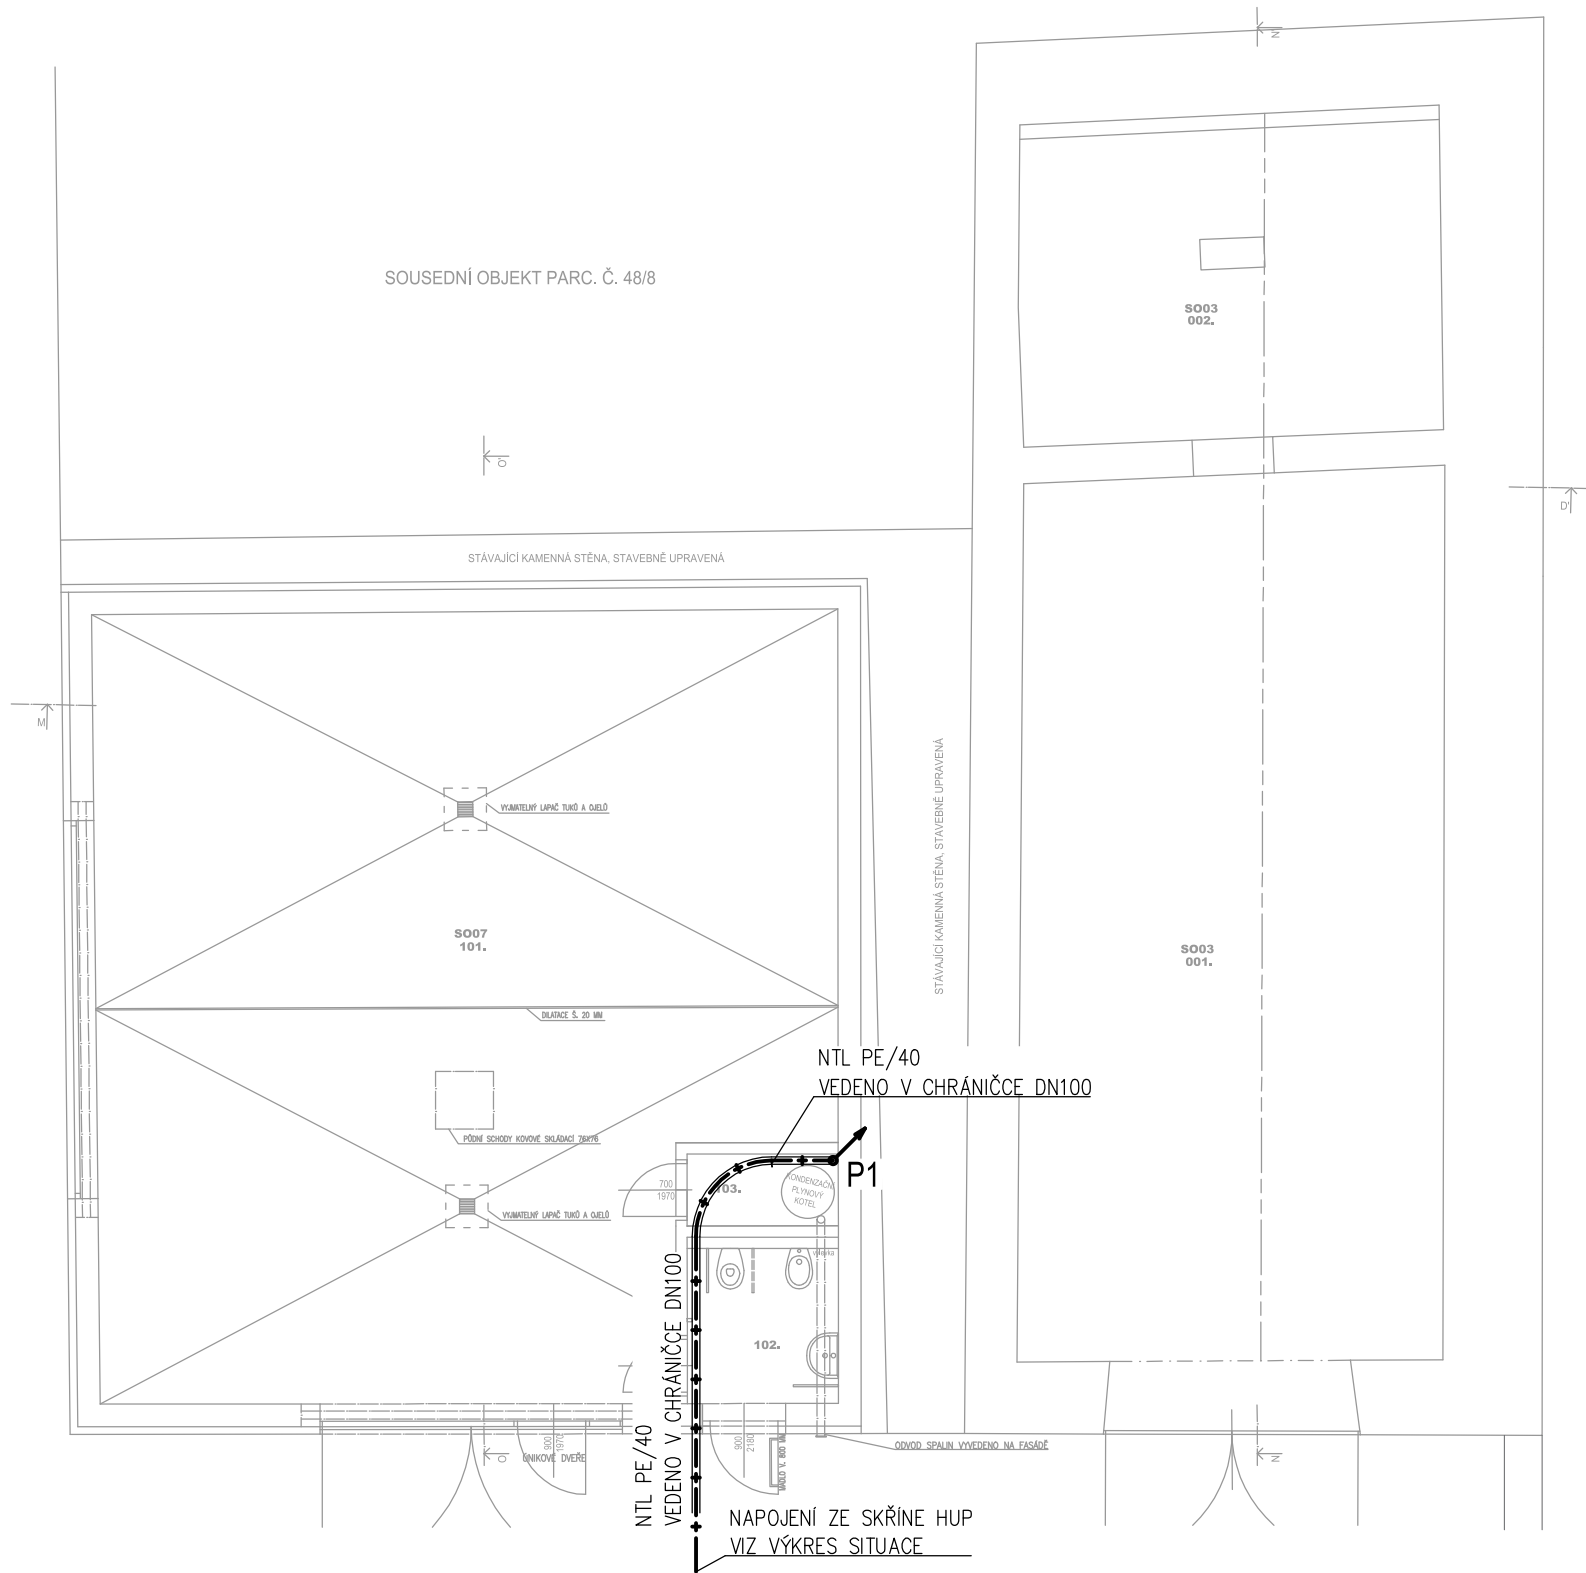

LEGENDA ČAR

NTL PLYNOVOD

LEGENDA

P1 STOUPACÍ POTRUBÍ

LEGENDA ZNAČEK

KK KULOVÝ KOHOUT

POZNÁMKA

TATO DOKUMENTACE SLOUŽÍ PRO ÚČELY STAVEBNÍHO ŘÍZENÍ
PŘED ZAPOČETÍM REALIZACE JE NUTNO VYHOTOVIT REALIZAČNÍ
DOKUMENTACI STAVBY
SPECIFIKACI A PŘESNÉ OSAZENÍ PLYNOVÝCH SPOTŘEBIČŮ JE
TŘEBA PRŮBĚŽNĚ KONZULTOVAT S INVESTOREM.

±0,000=354,59 M.N.M.

UPOZORNĚNÍ: PŘEDKLÁDANÁ PROJEKTOVÁ DOKUMENTACE JE URČENA POUZE PRO ÚČELY ÚZEMNÍHO A STAVEBNÍHO ŘÍZENÍ. NENAHRAZUJE REALIZAČNÍ DOKUMENTACI.		Ing. Ludvík Sláma Bieblova 22 613 00, Brno ČKAIT: 1001660	
Projektant :	Ing. Ludvík Sláma, Bieblova 22, 613 00 Brno		
Vypracoval:	Ing. Radek Blažíček, Vlachovice 62, 592 31		
Stavebník:	Obec Račice–Pístovice, Račice 72, 683 05 Račice–Pístovice		
STAVBA: Stavební úpravy areálu bývalé sladovny, ETAPA II - Račice-Pístovice		Stupeň PD:	DSP
		Datum:	01/2024
		Formát:	A3
Místo stavby: parc.č. 186, 78, 959/1, 959/9 k.ú. Račice–Pístovice, 683 05 Račice–Pístovice		Měřítko:	1:100
VÝKRES: 1.NP (SO07) - PLYNOVOD V ZÁKLADECH		Číslo výkresu:	D.1.4.19