

KATASTRY
PARCELNÍ ČÍSLA
DRUH POVRCHU

RAČICE–PISTOVICE
959/1
ZATRAVNĚNÁ PLOCHA

MĚŘITKA 1:100/100

OSA POTRUBÍ

SOUBĚH

KÓTA UPRAVENÉHO TERÉNU

KÓTA HRUBÝCH TERÉNNÍCH ÚPRAV

HLOUBKA VÝKOPU

KÓTA VÝKOPU


HLOUBKA DNA POTRUBÍ

KÓTA DNA POTRUBÍ


KÓTA PŮVODNÍHO TERÉNU

SROVNÁVACÍ ROVINA


STANIČENÍ [km/m]
DN[mm]–MATERIÁL–DÉLKA[m]
SKLON[?]-DÉLKA[m]
ULOŽENÍ

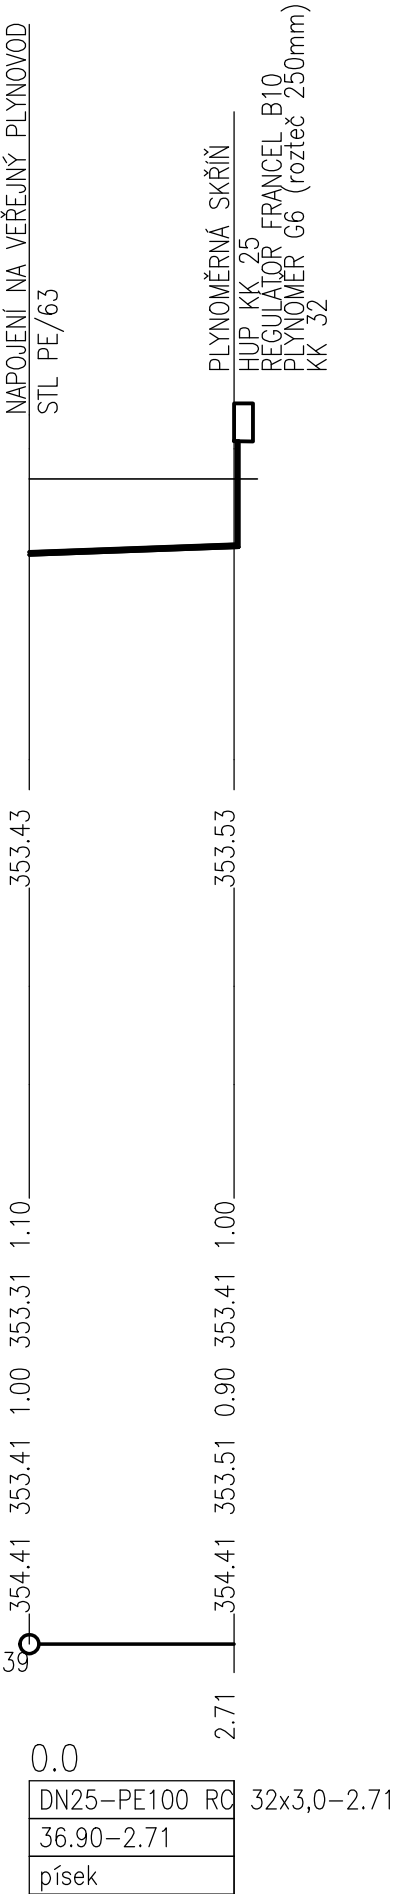

PŘÍČNÝ ŘEZ ULOŽENÍ
PLYNOVÉHO POTRUBÍ
MĚŘ. 1:20

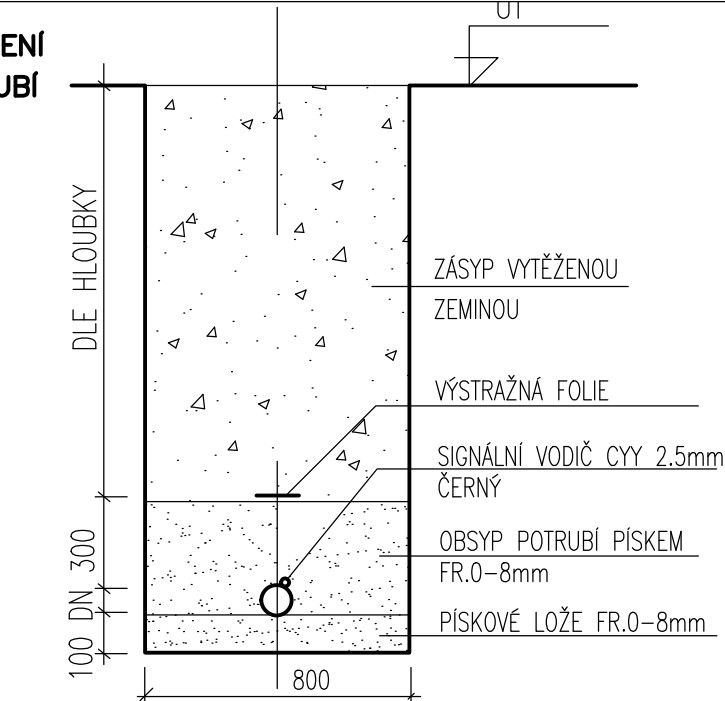


DETAIL VÝKOPU
V MÍSTĚ NAPOJENÍ
MĚŘ. 1:20

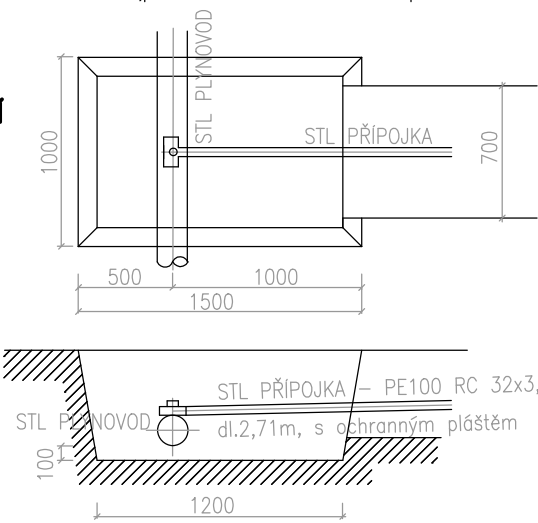

DETAIL MĚŘENÍ A HUP


POZNÁMKA:
Skříň z nehořlavého materiálu s fixačním rámem, opatřena uzamykatelnými dvířky s průvětrníky, označeny orientační tabulkou dle TPG 700 24. Skříň bude přístupná z veřejného prostoru

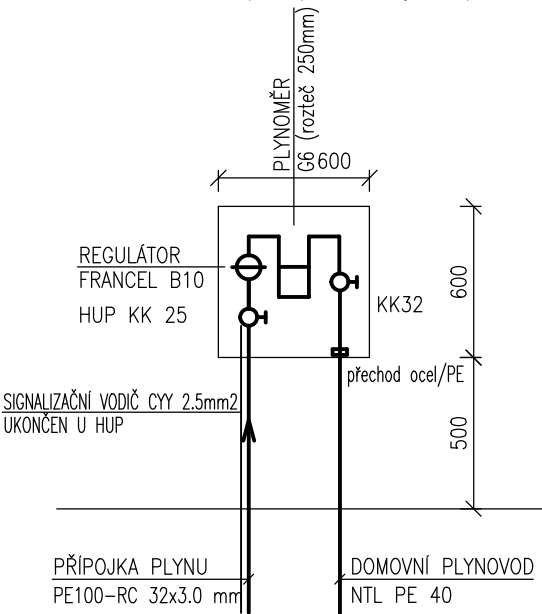


POZNÁMKA:
VÝŠKOVÉ ŘEŠENÍ JE JEN ORIENTAČNÍ
PŘESNÉ ŘEŠENÍ BUDE VYPROJEKTOVÁNO
DLE PROJEKTU SÍTÍ A KOMUNIKACÍ.

SOUBĚH A KŘÍŽENÍ DLE ČSN 73600

- SOUBĚH

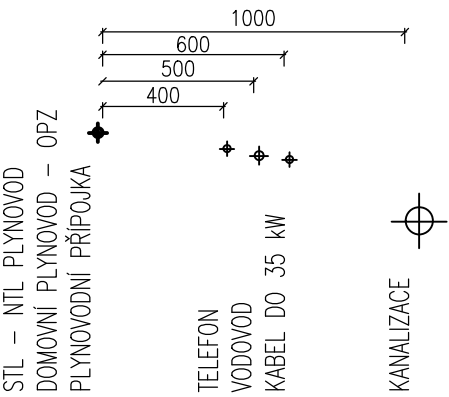

- KŘÍŽENÍ

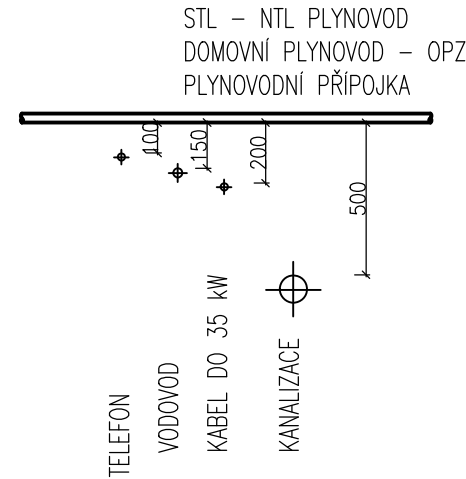

±0,000=354,59 M.N.M.

UPOZORNĚNÍ: PŘEDKLÁDANÁ PROJEKTOVÁ DOKUMENTACE JE URČENA POUZE PRO ÚČELY ÚZEMNÍHO A STAVEBNÍHO ŘÍZENÍ. NENAHRAZUJE REALIZAČNÍ DOKUMENTACI.		Ing. Ludvík Sláma Bieblova 22 613 00, Brno ČKAIT: 1001660	
Projektant :	Ing. Ludvík Sláma, Bieblova 22, 613 00 Brno		
Vypracoval:	Ing. Radek Blažíček, Vlachovice 62, 592 31		
Stavebník:	Obec Račice–Pístovice, Račice 72, 683 05 Račice–Pístovice		
STAVBA: Stavební úpravy areálu bývalé sladovny, ETAPA II - Račice-Pístovice		Stupeň PD:	DSP
Místo stavby: parc.č. 186, 78, 959/1, 959/9 k.ú. Račice–Pístovice, 683 05 Račice–Pístovice		Datum:	01/2024
		Formát:	A3
VÝKRES: PODÉLNÝ PROFIL PŘÍPOJKY PLYNU		Měřítko:	1:100
		Číslo výkresu:	D.1.4.20