

- NÁVRHOVÁ RYCHLOST NA MÍSTNÍ KOMUNIKACI 50km/h
- DĚLKA ROZHLÉDU PRO ZASTAVENÍ D_z = 35m, DLE TABULKY 12, ČSN 736101
- DO ROZHLÉDOVÉHO TROJÚHELNÍKU STÁVAJÍCÍHO SJEZDU ZASAHLUJE STÁVAJÍCÍ OBJEKT 0002.
- JEHO ČÁST BUDE VRÁCÍ ETAPY II ODSTRANĚNA. DÍKY TOMU BUDE UMOŽNĚN VÝHELD ZE SJEZDU
- DLE ČSN 73 6101 A NEBUDE DO TOHO SJEZDU ZASAHOVAT ŽÁDNÝ VYSOKÝ OBJEKT, KTERÝ BY
- ZABRAŇOVAL VÝHELDU. DO TĚ DOBY NEŽ BUDE ČÁST STÁVAJÍCÍHO OBJEKTU 0002 UBOURÁNA BUDE U
- SJEZDU OSAŽENO DOČASNĚ ODRAZOVÉ ZRCADLO
- ROZHLÉDOVÉ TROJÚHELNÍKY NAVRŽENÉ DLE ČSN 736101 VE ZNĚNÍ, NEJNOVĚJŠÍHO PŘEDPISU
- SKLON MÍSTNÍ ASFALTOVÉ KOMUNIKACE JE 9%

E – SO05 – PRÍSTŘEŠEK (ZASTŘEŠENÍ PRO SYPKÉ MATERIÁLY), PLOCHA 47,18 M²
F – SO04 – PÓDIUM – ZASTŘEŠENÁ PLOCHA – 122,24M², NEZASTŘEŠENÁ PLOCHA – 121,88 M²
H – SO11 – HLEDIŠTĚ – PLOCHA 87,5 M²
I – SO13 – PARKOVIŠTĚ 1 – PLOCHA 156 M²
J – SO14 – PARKOVIŠTĚ 2 – PLOCHA 192 M²
K – SO06 – ZPEVNĚNÉ PLOCHY + TERÉNNÍ SCHODIŠTĚ + LAMPY (OSVĚTLENÍ)
– V AREÁLU BÝVALÉ SLADOVNY, PLOCHA 1216 M² (BETONOVÉ VSAKOVACÍ TVÁRNICE)
– V AREÁLU TECHICKÝCH SLUŽEB, PLOCHA 272 M² (BETONOVÉ VSAKOVACÍ TVÁRNICE)
– MIMO AREÁLY (PAROVIŠTĚ 1 A 2 + CHODNÍK NA SEVERÍ STRANĚ OBJEKTU SO02)
– BETONOVÉ VSAKOVACÍ TVÁRNICE, PLOCHA 65 M² ($\Psi = 0,4$)
– PLÁSTOVÉ ZATRAVŇOVACÍ TVÁRNICE, PLOCHA 348 M², ZASTAVĚNÁ PLOCHA 70 M² ($\Psi = 0,4$)

M – SO12 – AKUMULAČNÍ NÁDRŽ NA DEŠŤOVOU VODU S PŘEPADEM DO VEŘEJNÉ JEDNOTNÉ KANALIZACE (PŘÍPOJKA REŠENA PD ETAPY II) + REGULATOR ODTOKU, ZALOŽENA POD HLADINOU PODZEMNÍ VODY, OBETNOVANÁ, POJIZDNÁ, OBJEM 5 M³


O – SO15 – ZELENÉ PLOCHY (TERÉNNÍ ÚPRAVY AREÁLU)

- V AREÁLU BÝVALÉ SLADOVNY, PLOCHA 411 M²
- OKOLNÍ ZATRAVNĚNÉ PLOCHY MIMO AREÁL BÝVALÉ SLADOVNY PARC. Č. 959/1 A 78 (PLOCHY PARKOVACÍCH STÁNÍ 1 A 2), PLOCHA – 792 M²

W – S017 – OPĚRNÁ STĚNA (ROZDĚLENÍ AREÁLU BÝVALÉ SLADOVNY A AREÁLU TECHN. SLUŽEB)
Q – POVRCHOVÝ ŽLAB DEŠŤOVÉ KANALIZACE
Y – ZVÝŠENÝ SILIČNÍ OBRUBNÍK Š. 100 MM V. 150 MM


A - SO01 - STAVAJÍCÍ STÁJE – STAVEBNĚ UPRAVENÉ, PLOCHA 246,8 M²
 B - SO02 – STÁVAJÍCÍ SLADOVNA – STAVEBNĚ UPRAVENÉ, PLOCHA 143,30 M²
 C - SO03 – ZÁZEMÍ PRO TECHNICKÉ SLUŽBY OBCE – STAVEBNĚ UPRAVENÉ, PLOCHA 143,05 M²
 D - SO07 – ZÁZEMÍ PRO TECHNICKÉ SLUŽBY OBCE – NOVĚ ZASTŘEŠENÉ, STAVEBNĚ UPRAVENÉ – PLOCHA 142,15 M²
 G - SO10 – PRÍSTŘEŠEK SE ZELENOU STŘECHOU, PLOCHA 33,73 M²
 L - SCHODIŠTĚ, VSTUP DO PODKROVÍ SO01
 O - SO08 – NOVĚ BUDOVANÁ PŘÍPOJKA SPLAŠKOVÉ KANALIZACE (+ REVIZÍ ŠACHTA)
 P - SO09 – NOVĚ BUDOVANÁ VODOVODNÍ PŘÍPOJKA (+VODOMĚRÁ ŠACHTA)
 R - SO10 – PRÍSTŘEŠEK U VSTUPU DO AREÁLU BÝVALÉ SLADOVNY – ZELENÁ STŘECHA
 T – ZATRAVNĚNÁ PLOCHA, PLOCHA 26,7 M²
 U – ZPEVNĚNÁ PLOCHA, PLOCHA 29,6 M²
 X - SO18 – NOVÁ PŘÍPOJKA SÍTĚ NN

	STAVEBNÍ OBJEKTY, ŘEŠENÉ V PD – ETAPA II SO, KTERÉ NEJSOU ŘEŠENY TOUTO PD SO01, SO02, SO03, SO07, SO08, SO09, SO10		ZELEŇ
	NEZASTŘEŠENÉ PÓDIUM		ZDĚNÝ PLOT, STÁVAJÍCÍ STAVEBNĚ UPRAVENÝ
	ZASTŘEŠENÉ PÓDIUM		HLEDIŠTĚ
	ZATRAVNĚNÁ PLOCHA		
	MÍSTNÍ ASFALTOVÁ KOMUNIKACE		
	SO05 – PŘÍSTŘEŠEK (ZASTŘEŠENÍ PRO SYPKÉ MATERIÁLY)		
	ZPEVNĚNÁ PLOCHA – BETONOVÉ ZATRAVNŮVACÍ TVÁRNICE, UMOŽŇUJÍCÍ ZASAKOVÁNÍ SRÁŽKOVÉ VODY		
	ZPEVNĚNÁ PLOCHA – PLASTOVÉ ZATRAVNŮVACÍ TVÁRNICE, UMOŽŇUJÍCÍ ZASAKOVÁNÍ SRÁŽKOVÉ VODY		
	NOVĚ BUDOVANÝ PLOT, ZTRACENÉ BEDNĚNÍ, Š. 500MM		

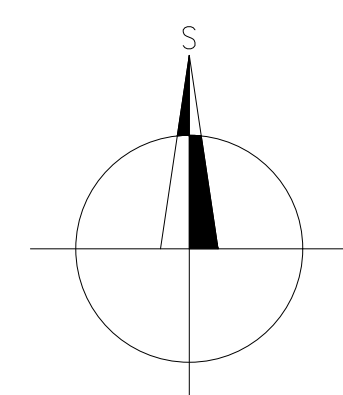

NÁZEV	VEŘEJNÁ SÍŤ	NOVÁ PŘÍPOJKA	AREÁLOVÉ VEDENÍ
VOLNÉ VEDENÍ NN			
PLYNOVOD			
METALICKÝ KABEL (CETIN)			
PŘÍVADĚNCÍ VODOVODNÍ ŘÁD			
JEDNOTNÁ KANALIZACE			
DEŠŤOVÁ KANALIZACE			
SPLAŠKOVÁ KANALIZACE			
ZEMNÍČÍ SOUSTAVA			
VEDENÍ SILNOP. ELEKTROINSTALACE			
VEDENÍ SLABOP. ELEKTROINSTALACE			

LEGENDA ZNAČEK A ČAR
HRANICE PARCEL
HŘEBEN STŘECHY
OSA MÍSTNÍ KOMUNIKACE
PLETIVOVÝ PLOT
AREÁL BÝVALÉ SLADOVNY
AREÁL TECHNICKÝCH SLUŽEB OBCE
OBRYŠ DEMOLOVANÉ ČÁSTI SOO2
CESTA ZTP
POPINÁVÁ ROSTLINA

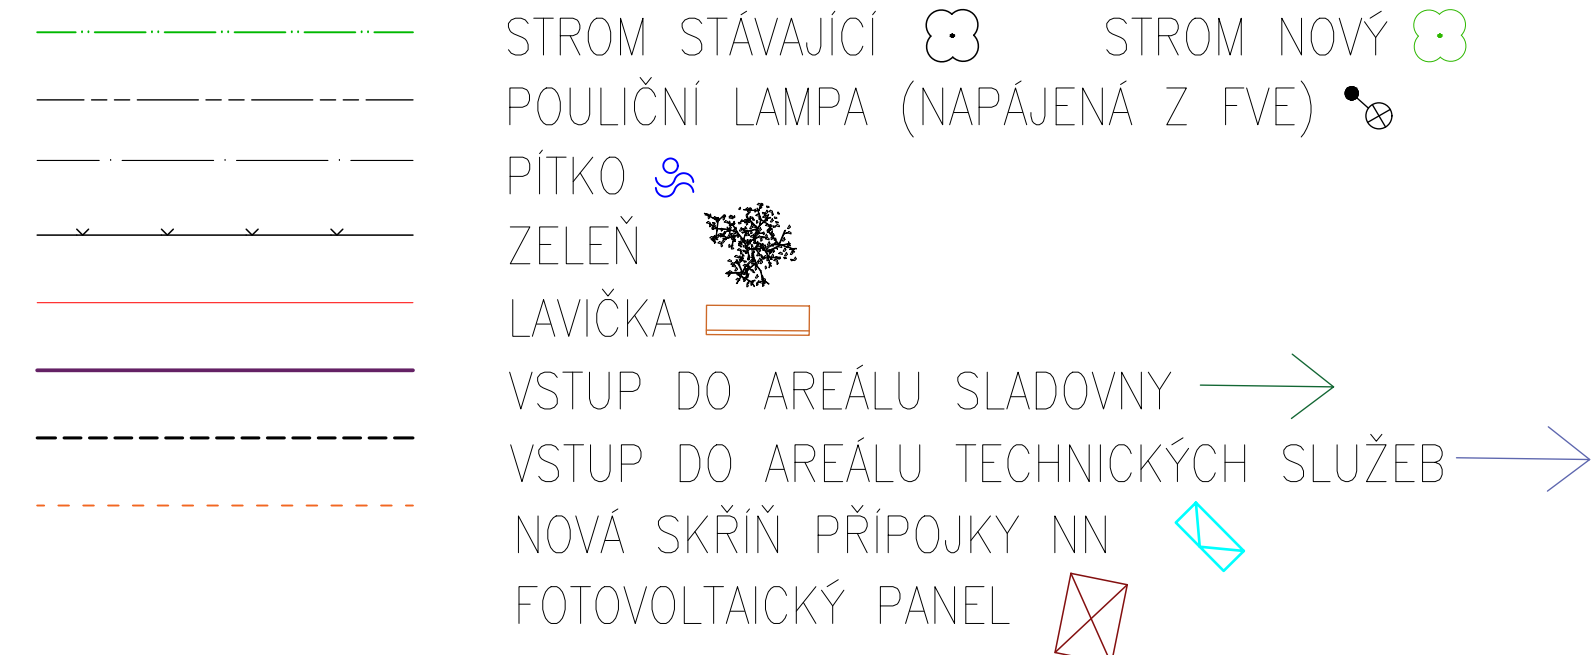

-INŽENÝRSKÉ SÍTĚ JSOU VE VÝKRESE ZAKRESLENY ORIENTAČNĚ, PŘED ZAPOČETÍM PRACÍ JE NUTNO TYTO SÍTĚ VYTIČIT

-KOEFIGIENT ODTOKU Ψ DLE ČSN 75 9010

-OKAPOVÝ CHODNÍK – BET. DLAŽBA – SPÁDEM SMĚREM OD ŘEŠENÉ BUDOVY

-ZPEVNĚNÉ PLOCHY URČENY K POJEZDU INVALIDNÍCH VOZÍKŮ MUSÍ BÝT PROVEDENY Z DLAŽBY, KTERÁ JE K TOMUTO URČENÁ.

D1 – DOČASNÉ PARKOVACÍ STÁNÍ – VYUŽÍVANÉ NAZAROVĚ BĚHEM KONÁNÍ SPOLEČENSKÉ AKCE V AREÁLU BÝVALÉ SLADOVNY. BĚHEM BĚŽNÉHO PROVOZU BUDOU TYTO PARKOVACÍ STÁNÍ UŽÍVANY ZAMĚSTANCÍ TECHNICKÝCH SLUŽEB OBCE.

Projektant :	Ing. Ludvík Sláma, Bieblova 22, 613 00 Brno
Vypracoval:	Ing. Ondřej Fukan, Jaroslava Svobody 22, 664 47 Střelice
Stavebník:	Obec Račice-Pístovice, Račice 72, 683 05 Račice-Pístovice

Ing. Ludvík Sláma
Bieblova 22
613 00, Brno
ČKAIT: 1001660

STAVBA: Stavební úpravy areálu bývalé
sladovny, ETAPA I - Račice-Pístovice

Stupeň PD:	DSP
Datum:	09/2023
F. 41	AS

Místo stavby: parc. č. 186/78, 959/1, 959/9 k.ú. Račice-Pístovice, 683/05 Račice-Pístovice

Formát:	A2
Měřítko:	1:250

VÝKRES: KOORDINAČNÍ SITUACE + ELEKTRO

Číslo výkresu:	C.4.
----------------	------