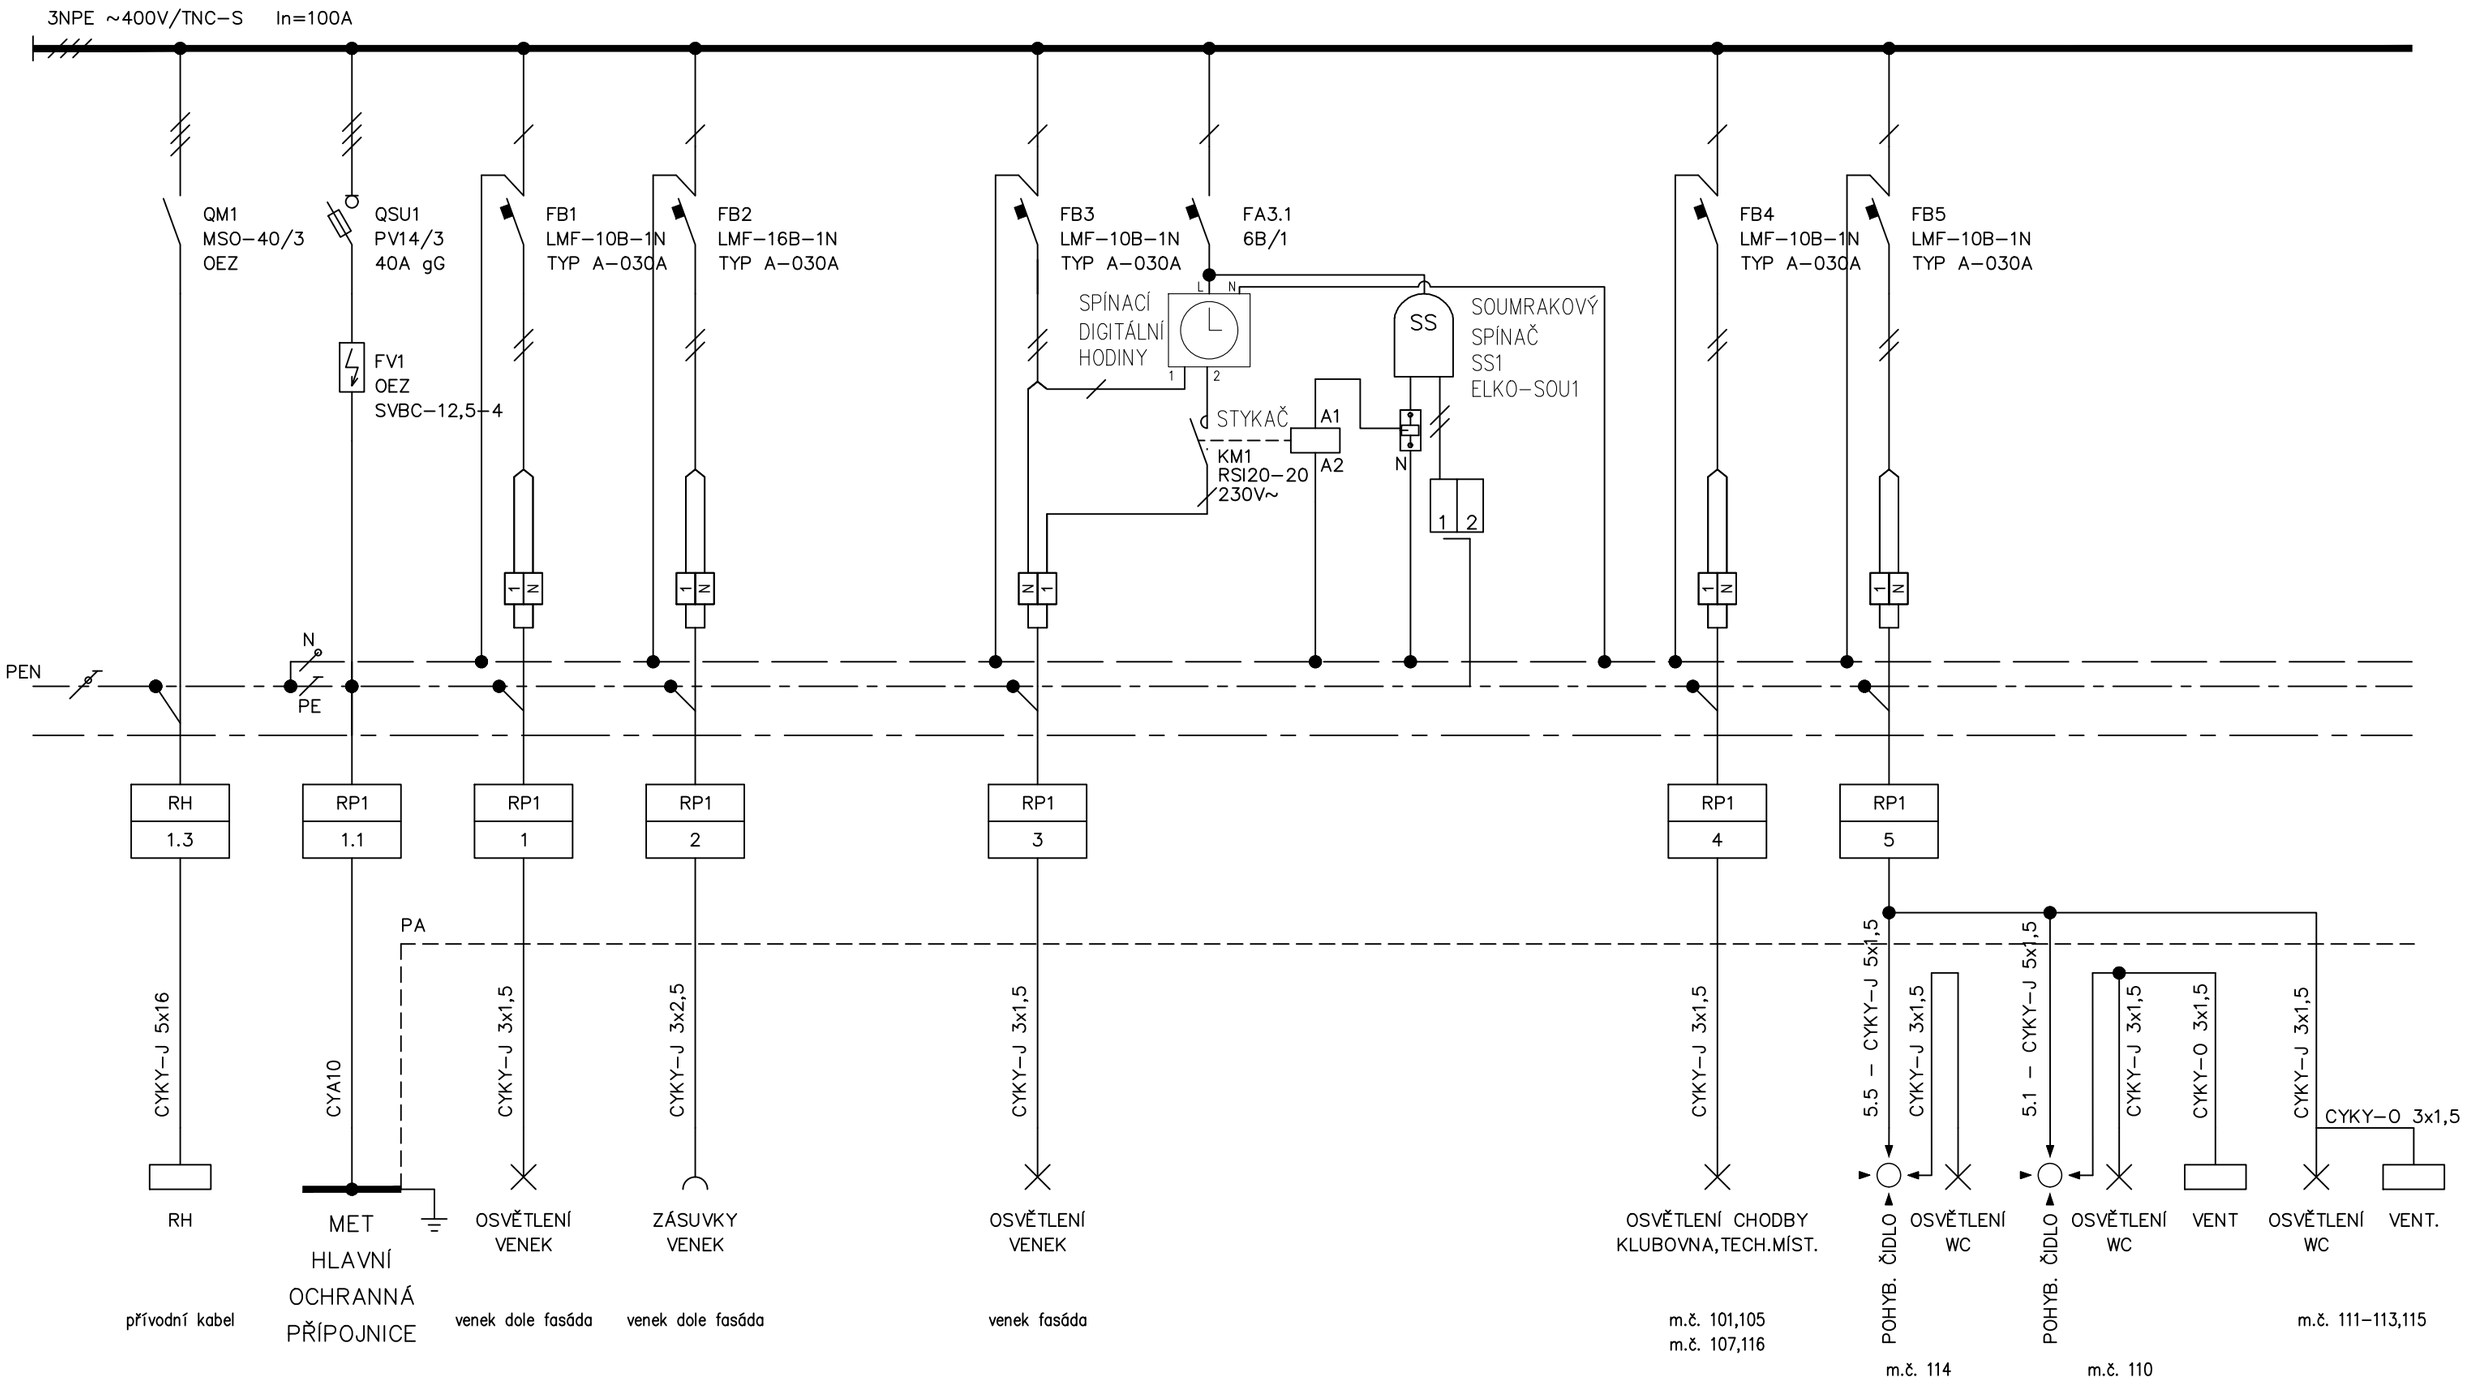

Oddělení	Zodpovědný projektant	Druh dokumentu	Status dokumentu		
Elektro	Ing. Ondřej Fukan	Rozvodnicový výkres	Vydáno		
Ing. Ludvík Sláma Bieblova 22 613 00, Brno ČKAIT:1001880	Vypracoval Ing. Ondřej Fukan	Název, doplňující název Stavební úpravy areálu bývalé sladovny ETAPA II – Račice–Pístovice Rozváděč RP1	Číslo dokumentu ?		
	Kontroloval Ing. Ludvík Sláma		Změna	Datum vydání 07/2025	List 2