
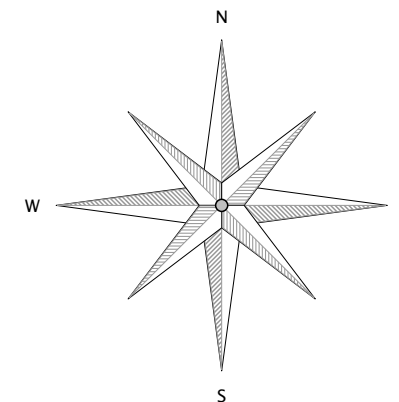


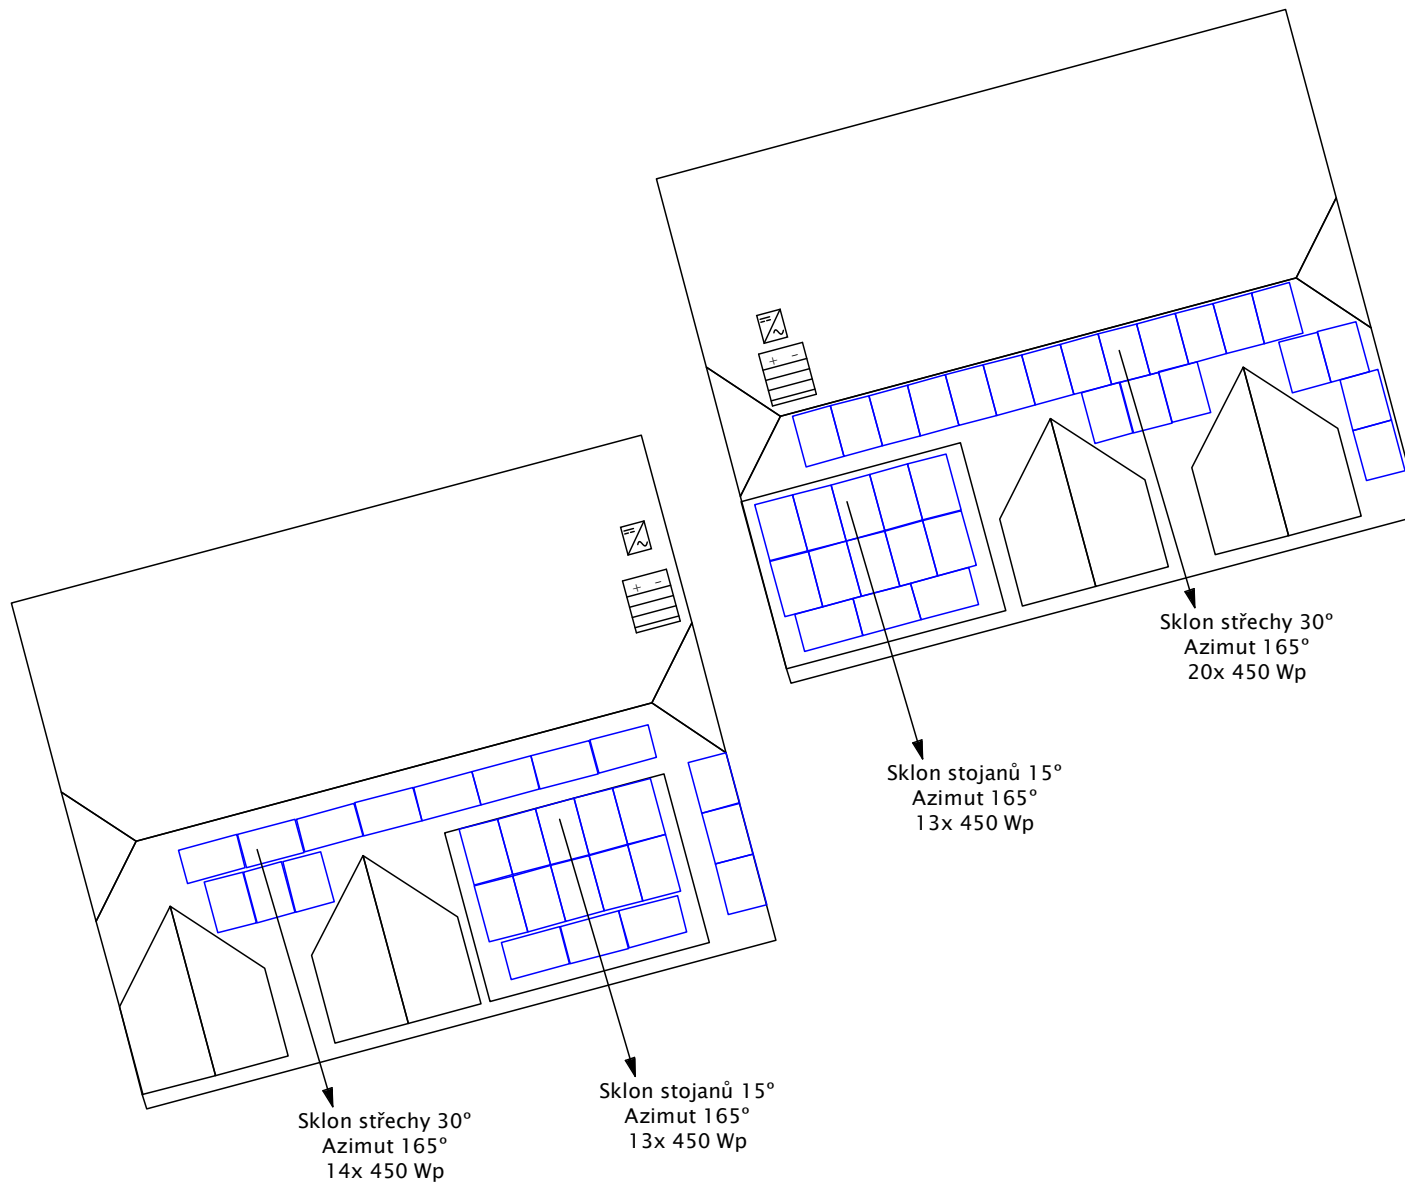

Legenda:

Fotovoltaické panely	
Výkon	400 Wp
Celkem panelů:	60
Instalovaný výkon:	24 kWp

Střídač	
Výkon:	15 kW
Typ:	2
Počet:	2

Baterie	
Kapacita:	17,4 kWh
Typ:	LiFePo4

**WAT
ELEKTRO**

Název **FVE 24 kWp s akumulací do baterií 17,4kWh**

Výkres **Situační nákres FVE**

Adresa stavby **Brodecká 1, 783 75 Dub nad Moravou**

Kód výkresu
2376-1 - PD - FVE

Strana
1 z 1 (A4)

Kreslil **Václav Plachejda**

Schválil **Marcel Tomáš**

Datum vydání **7.06.2023**