
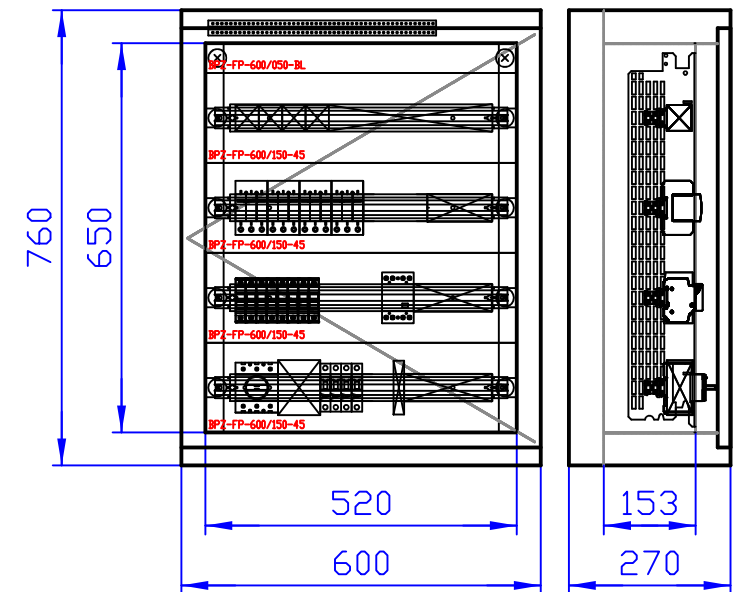


RFVE

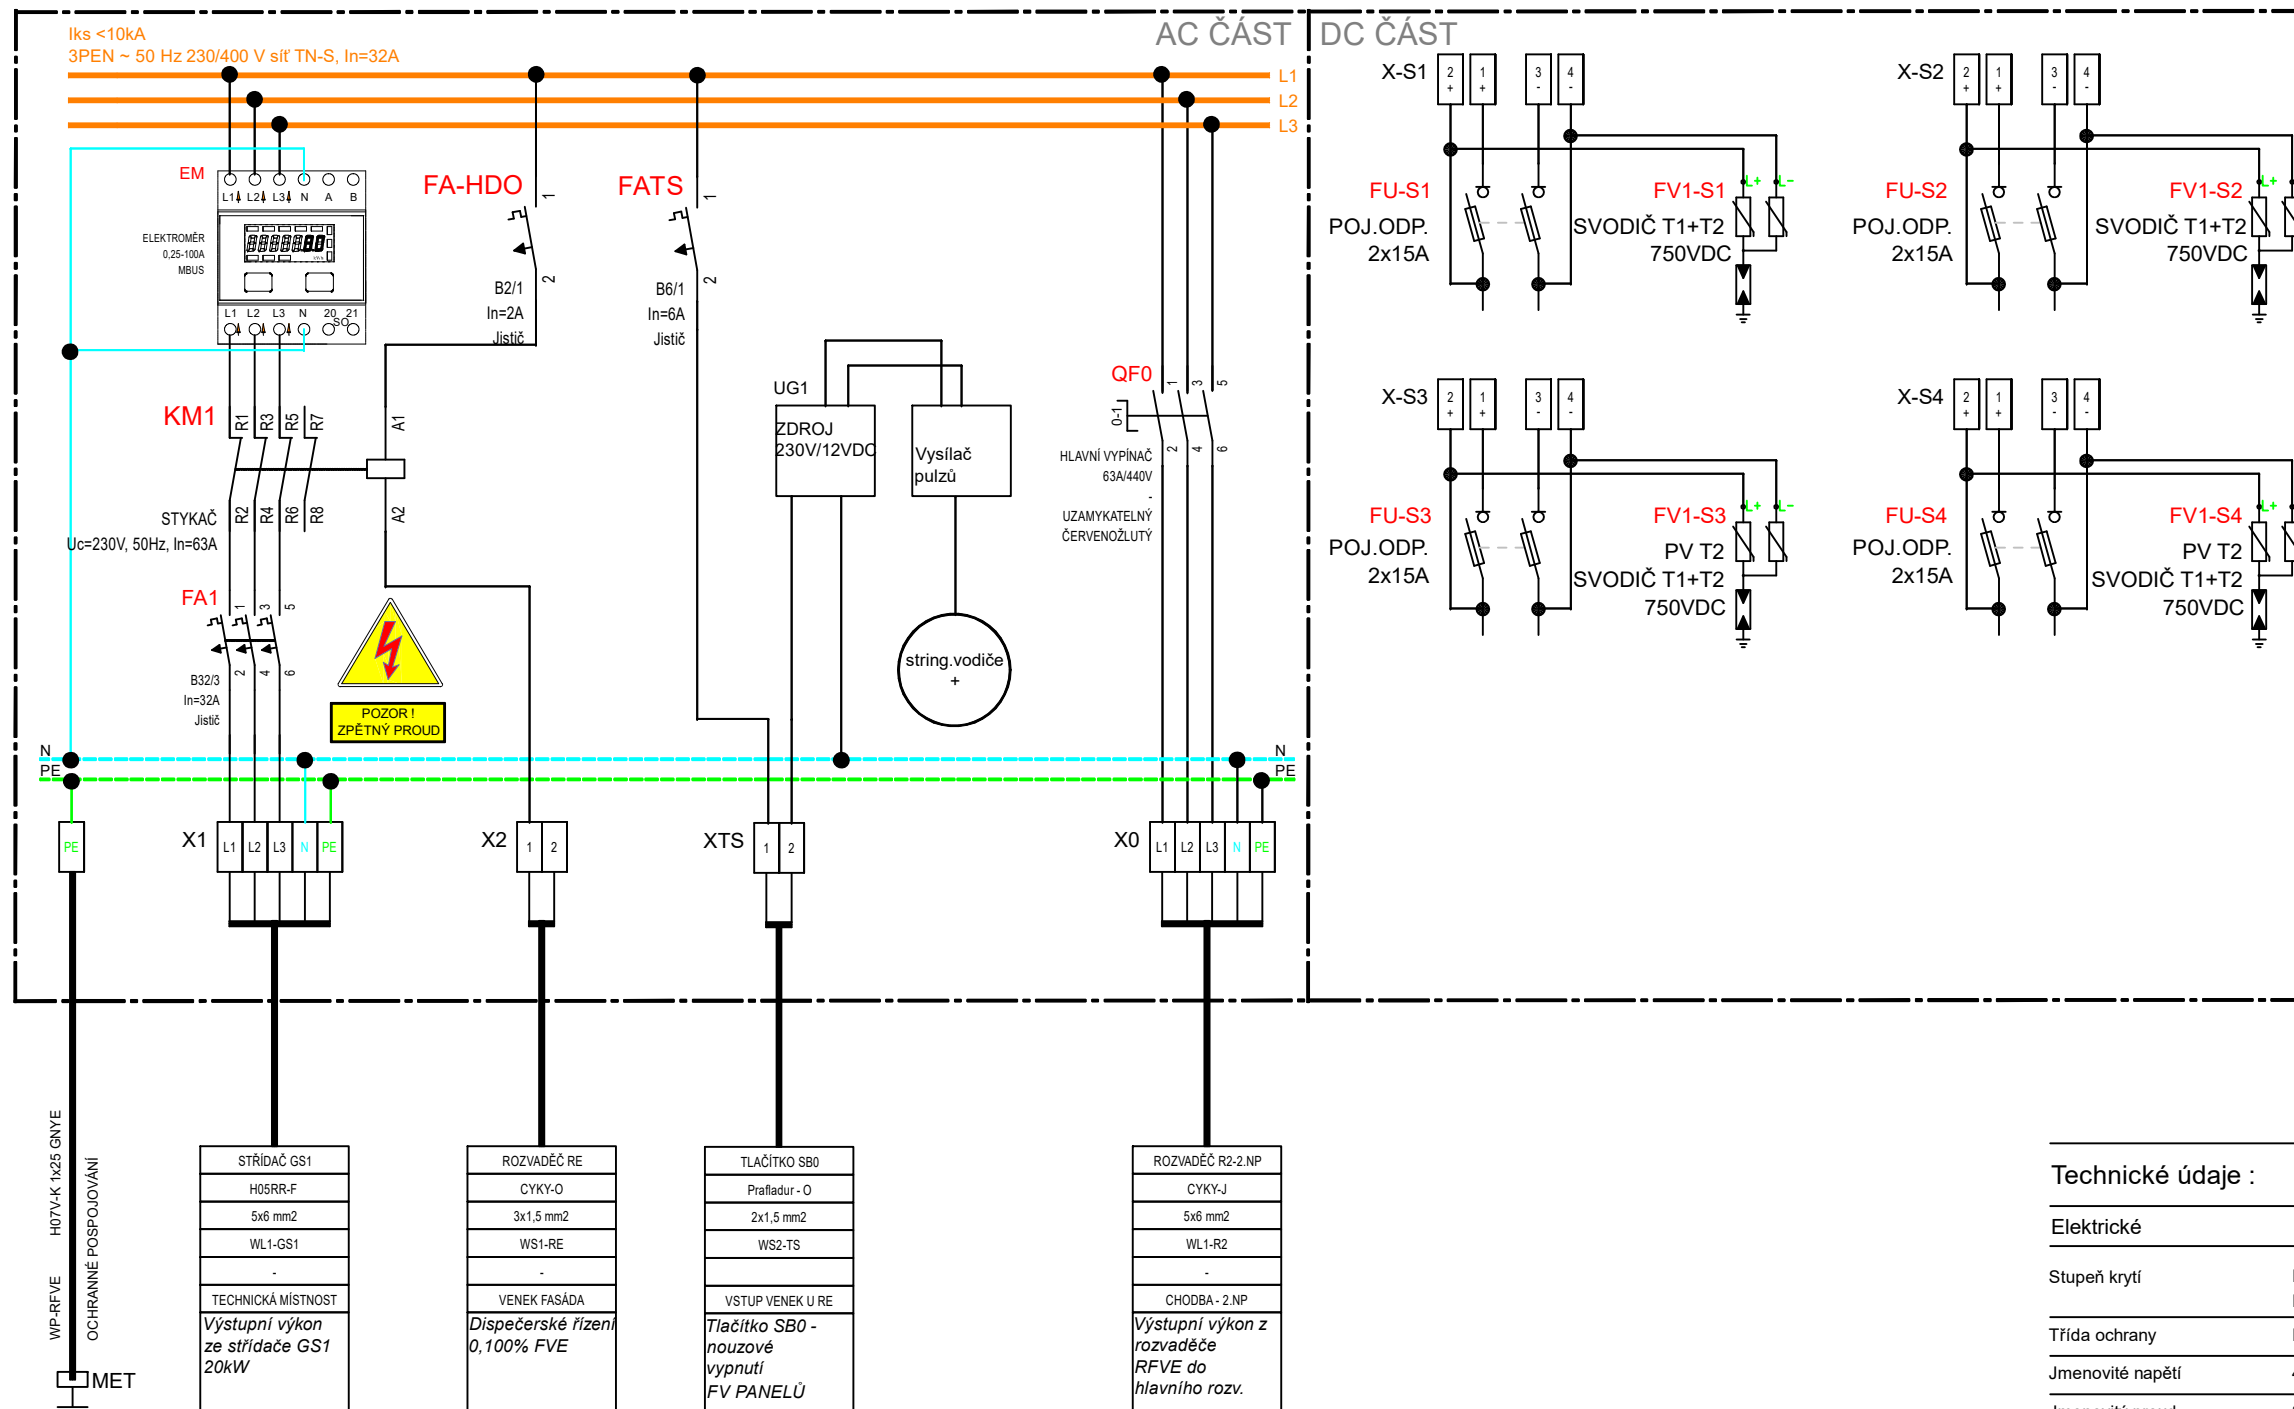

Technické údaje :

Elektrické

Stupeň krytí	IP 55 s dveřmi IP 20 po otevření dveří
Třída ochrany	I
Jmenovité napětí	415 V AC/50 Hz
Jmenovitý proud	32A
Zkratová odolnost prvků	10kA
Přívody, vývody	DC shora, AC ze spodu

Specifikace

Skříň rozváděče Skříň oceloplechová
600 x 760 x 270 (Šířka x Výška x Hloubka)
--

Rozváděč osadit bezpečnostní tabulkou :

0101 - POZOR ELEKTRICKÉ ZAŘÍZENÍ

4301 - NEHAS VODOU ANI PĚNOVÝMI PŘÍSTROJI

0131 - POZOR ZPĚTNÝ PROUD

ROZVODNÁ SOUSTAVA : 3 PEN ~ 50 Hz 230/400 V síť TN-C-S, OCHRANA PŘED ÚRAZEM ELEKTRICKÝM PROUDEM DLE ČSN 33-2000-4-41 ed.3 AUTOMATICKÝM ODPOJENÍM OD ZDROJE

Garant projektu:		Stavebník	Obec Víkřovice Petrovská 168 78813 Víkřovice
Projektant části	MORAVEC group s.r.o. K Luřim 300, 788 13 Víkřovice IČO: 26861160, info@moravecgroup.cz	Hlavní projektant Zodp. projektant Vyracoval	Ing.Pavel Matura Ing.Pavel Matura Ing.Pavel Matura
Místo stavby	Víkřovice	Stupeň Zakázka číslo Datum	DPS FVE-01/23 06/2023
Název stavby	FOTOVOLTAICKÁ ELEKTRÁRNA NA STŘEŠE SPORTOVNĚ SPOLEČENSKÉ CENTRUM VIKŘOVICE		
Část	D.1.4 TECHNIKA PROSTŘEDÍ STAVEB - ZAŘÍZENÍ SILNOPROUDÉ ELEKTROTECHNIKY		
Název výkresu	Měřítka:		Číslo výkresu
ROZVADĚČ RFVE	--		04