


R5.1

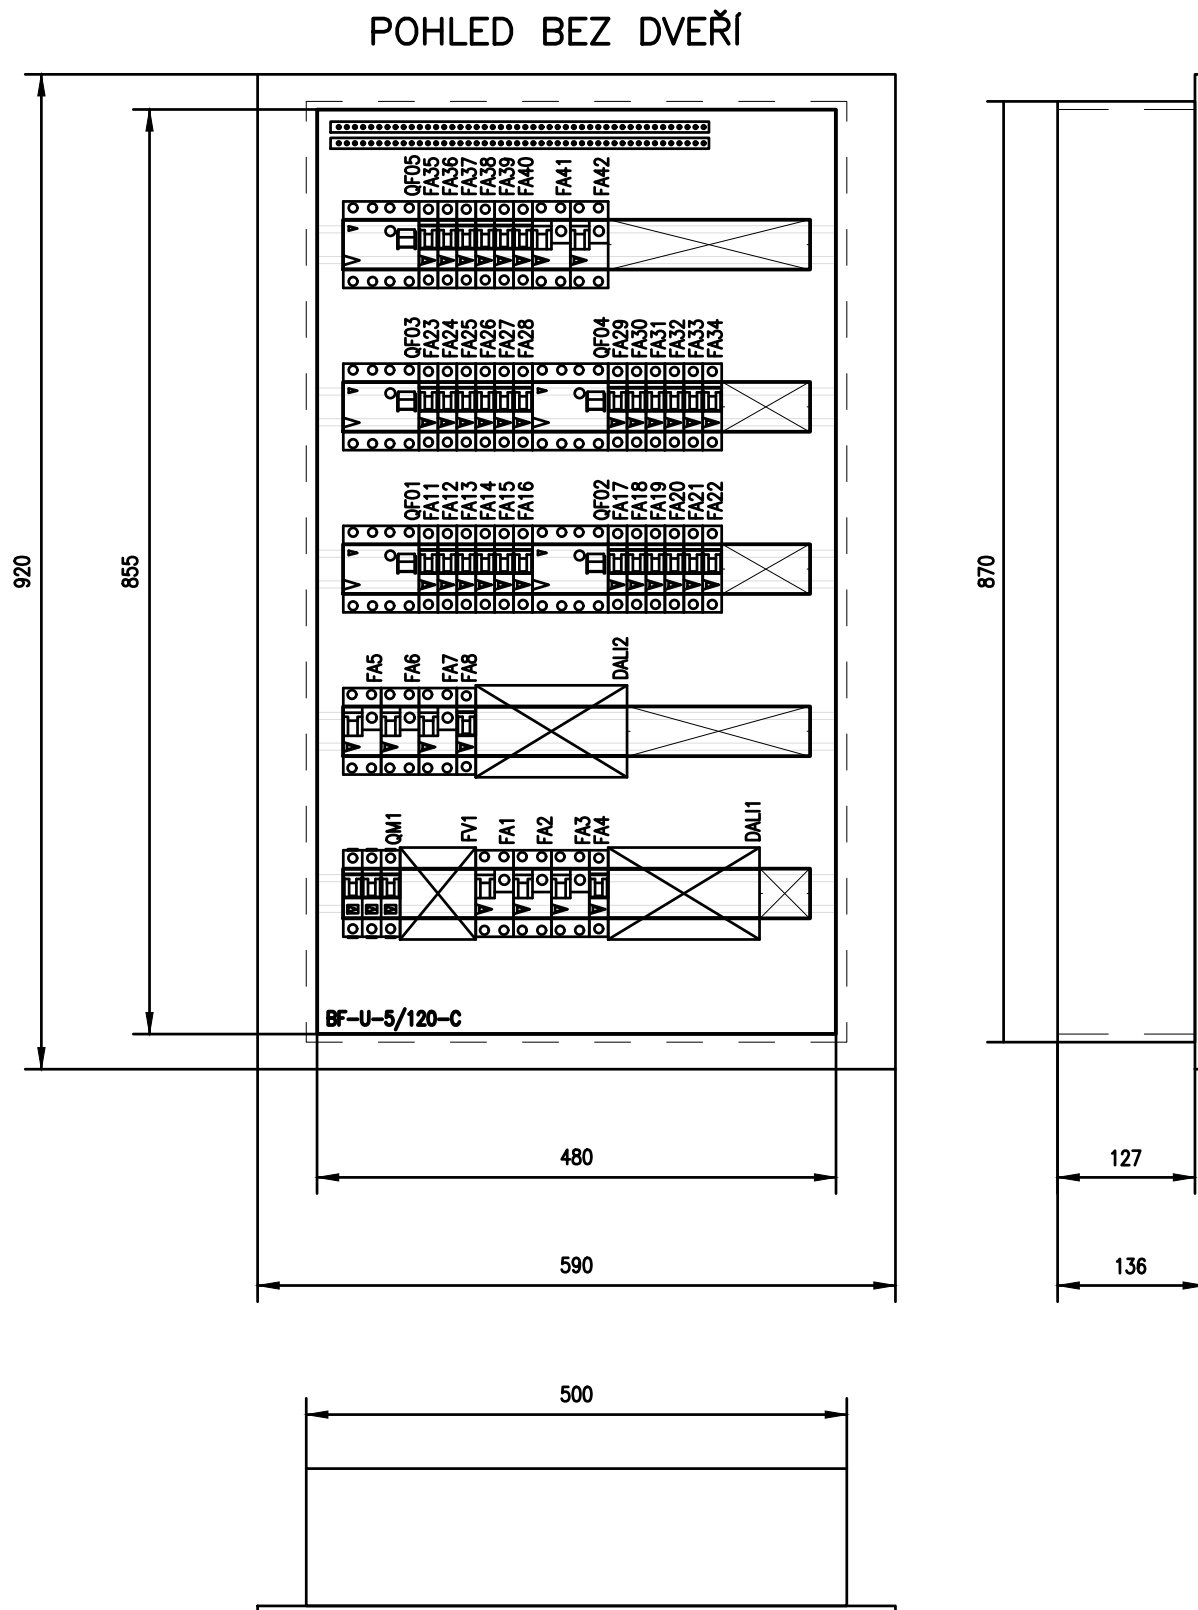

Rozvodnice	Plechová velkoobsahová rozvodnice.
Rozvodnice	Stupeň krytí IP30. Maximální proud 160A. Včetně N/PE svorkovnice.
Poloha:	POD omítkou
Barva:	Bílá
Dveře:	Plechové plné
Zadní kryt:	Součást rozváděčové skříně
Konstrukce:	S DIN lištami
Počet řad, modulů:	Počet řad 5. Počet modulů 120.
Vnější rozměry:	590 x 920 x 136 (Šířka x Výška x Hloubka)
Vnitřní rozměry:	480 x 855 (Šířka x Výška)
Výklenek:	500 x 870 x 127 (Šířka x Výška x Hloubka)

POČET LISTŮ: 5
LIST č.1

ROZVODNÁ SOUSTAVA: 3+PEN, 3N+PE ~ 50Hz 400V TN–C–S
OCHRANA DLE ČSN 33 2000–4–41 ed.3:
AUTOMATICKÝM ODPOJENÍM PŘI PORUŠE, PROUDOVÝMI CHRÁNIČI
VNĚJŠÍ VLIVY: AA5,AB5,AC1,AD1,AE1,AF1,AG1,AH1,AK1,AL1,AM1,
AN1,AP1,AQ1,AR1,AS1,BA2,BC1,BD1,BE1,CA1,CB1

Ing. Miloslav Müller Ateliér: Dvorská 28, 678 01 BLANSKO, tel. 604 828 006 IČO: 644 75 956, e-mail: milos.muller@atlas.cz		AUTORIZACE	
ODPOV.PROJEKTANT ING.MILOSLAV MÜLLER	VYPRACOVAL ING.MILOSLAV MÜLLER		
KRAJ: JIHOMORAVSKÝ ObÚ: BLANSKO			
INVESTOR: Město Blansko, nám. Svobody 32/3, 67801 Blansko		FORMÁT 10 A4	KOPIE
STAVBA BLANSKO, ZŠ SALMOVA ODBORNÉ UČEBNY SILNOPROUDÁ ELEKTROINSTALACE		DATUM 09/2022	
		STUPEŇ PDPS	
		ZAK.ČÍS. 2022.052	
		MĚŘ. —	
OBSAH ROZVODNICE R5.1 ODBORNÉ UČEBNY B3.1.1+B3.1.2	ČÍSLO VÝKRESU D.1.4.6.c.3.	ČÁST D.1.4	