
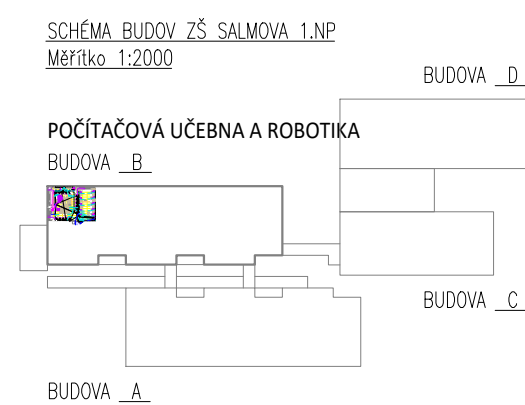
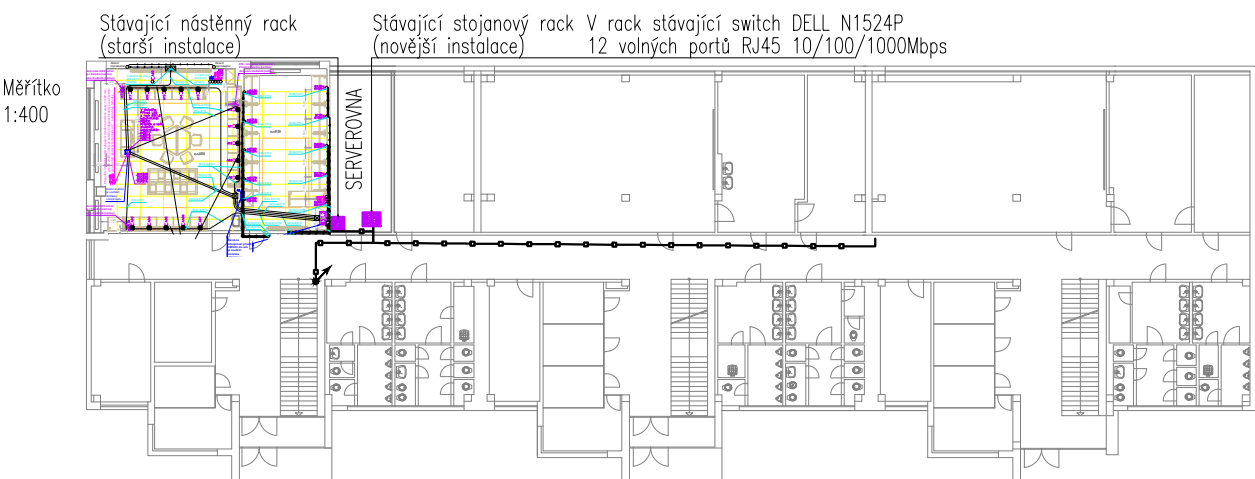


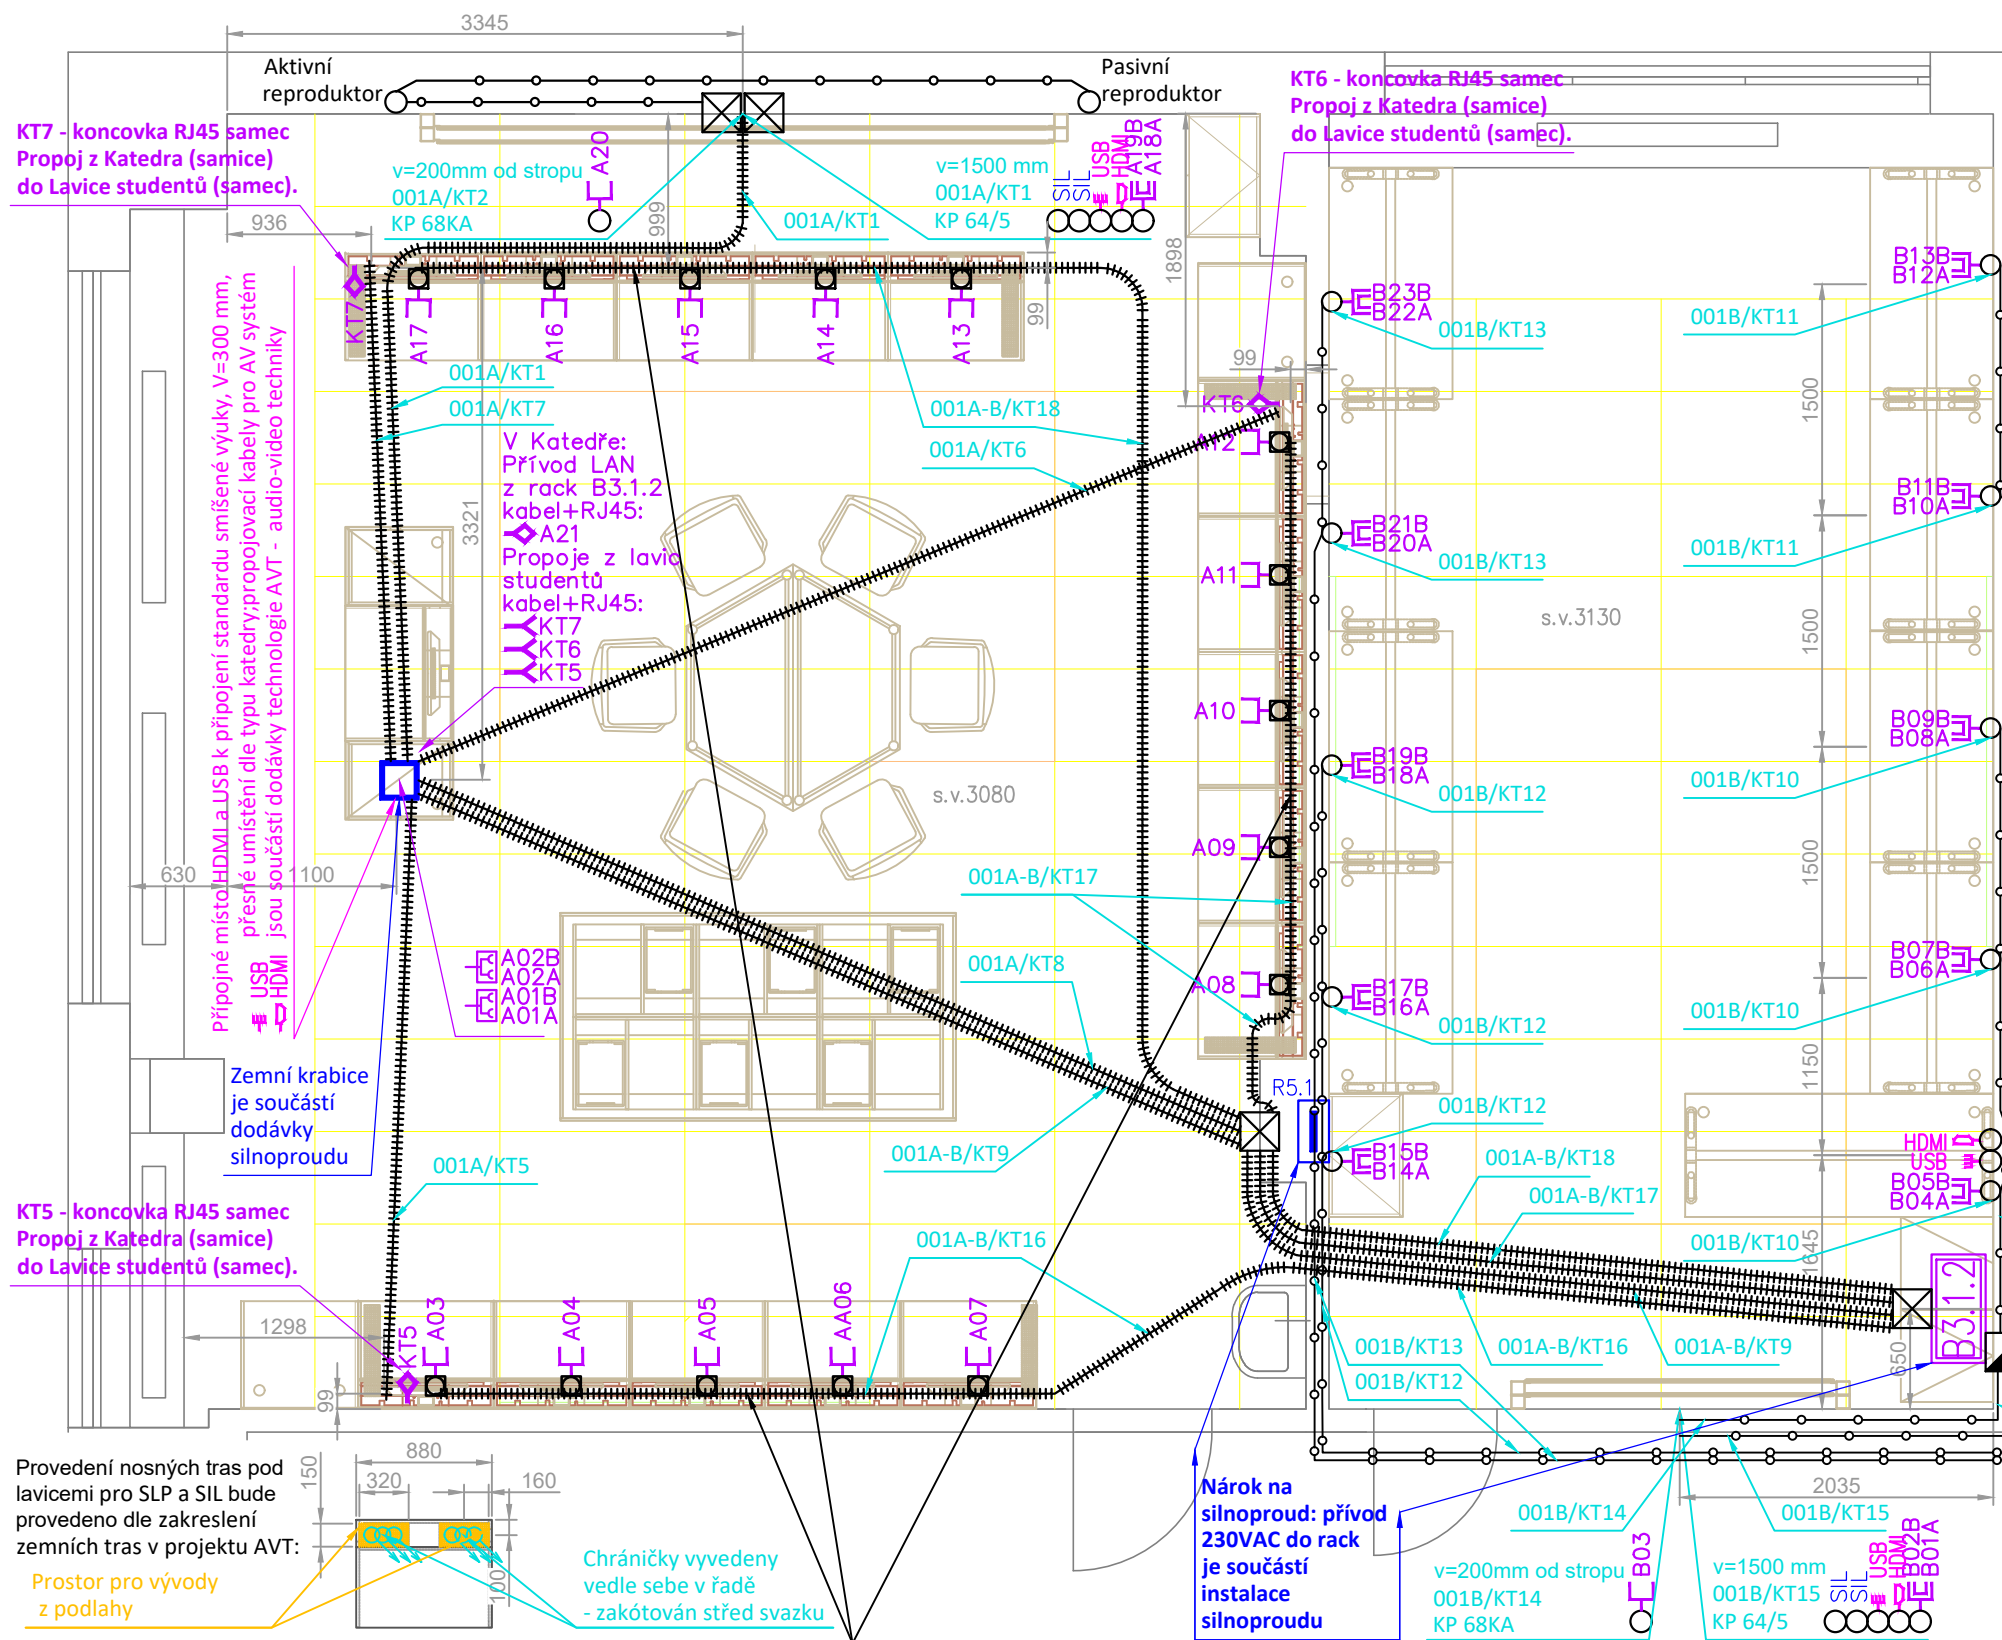

TABULKA NOSNÝCH TRAS

- 001A/KT1 - 3x CHRÁNIČKA O VNITŘNÍM Ø32mm VEDENÁ Z PODLAHOVÉ KRABICE POD KATEDROU DO KO125 VE STĚNĚ A POTÉ ZA INTERAKTIVNÍ ZOBRAZOVAČ DO KP 64/5 (2x CHRÁNIČKA PRO AV, 1x PRO DATA)
- 001A/KT2 - 1x CHRÁNIČKA O VNITŘNÍM Ø32mm VEDENÁ Z PODLAHOVÉ KRABICE POD KATEDROU K ACCESS POINTU NA STĚNĚ ZA ZOBRAZOVAČEM, V=200 mm POD STROPEM.
- 001A/KT3 - 1x CHRÁNIČKA O VNITŘNÍM Ø16mm VEDENÁ Z PODLAHOVÉ KRABICE POD KATEDROU K AKTIVNÍMU REPRODUKTORU
- 001A/KT4 - 1x CHRÁNIČKA O VNITŘNÍM Ø16mm VEDENÁ Z INSTALAČNÍ KRABICE U AKTIVNÍHO REPRODUKTORU DO INSTALAČNÍ KRABICE U PASIVNÍHO REPRODUKTORU
- 001A/KT5 až 001A/KT7- 1x CHRÁNIČKA O VNITŘNÍM Ø41mm VEDENÁ Z PODLAHOVÉ KRABICE POD KATEDROU DO STUDENTSKÉHO PRACOVÍŠTĚ
- 001A/KT8 - 2x CHRÁNIČKA O VNITŘNÍM Ø41mm VEDENÁ Z PODLAHOVÉ KRABICE POD KATEDROU K PODRUŽNÉMU ROZVADĚČI UČEBNY, VEDENO SKRZE KO125 U PODLAHY
- 001A-B/KT9 - 4x CHRÁNIČKA O VNITŘNÍM Ø32mm VEDENÁ Z KT250 ZA RACKEM DO KO125 U PODLAHY A Z NÍ DÁLE 2x CHRÁNIČKA O VNITŘNÍM Ø41mm PŘES KO125 U PODLAHY POD ROZVADĚČEM NN DO PODLAHOVÉ KRABICE POD KATEDROU
- 001B/KT14 - 1x CHRÁNIČKA O VNITŘNÍM Ø32mm VEDENÁ Z KT 250 ZA RACKEM K ACCESS POINTU NA STĚNĚ ZA ZOBRAZOVAČEM, V=200 mm POD STROPEM A NÁSLEDNĚ DO KP64/5 ZA ZOBRAZOVAČEM
- 001B/KT15 - 1x CHRÁNIČKA O VNITŘNÍM Ø32mm VEDENÁ Z KP64/2 U PŘÍPOJNÉHO MÍSTA ZA INTERAKTIVNÍ ZOBRAZOVAČ DO KP 64/5
- 001B/KT10 až 001B/KT13 - 1x CHRÁNIČKA O VNITŘNÍM Ø32mm VEDENÁ Z KT 250 ZA RACKEM K DATOVÝM ZÁSUVKÁM, ZAKONČENO V PŘÍSTROJOVÝCH KRABICÍCH
- 001A-B/KT16 - 1x CHRÁNIČKA O VNITŘNÍM Ø32mm VEDENÁ Z KT250 ZA RACKEM DO KO125 U PODLAHY A Z NÍ 1x CHRÁNIČKA O VNITŘNÍM Ø41mm DO UČEBNY PC A POD STOLY S DZ ČÍSLO 03 - 07, DÁLE TRUBKOVÁNÍ ZEMNÍCH TRAS PROVEDENO DLE POŽADAVKŮ PROJEKTU AVT - ZAKRESLENÍ ZEMNÍCH TRAS Z PROJEKTU AVT
- 001A-B/KT17 - 1x CHRÁNIČKA O VNITŘNÍM Ø32mm VEDENÁ Z KT250 ZA RACKEM DO KO125 U PODLAHY A Z NÍ 1x CHRÁNIČKA O VNITŘNÍM Ø41mm PŘES KO125 U PODLAHY POD ROZVADĚČEM NN DO UČEBNY PC A POD STOLY S DZ ČÍSLO 08 - 12, DÁLE TRUBKOVÁNÍ ZEMNÍCH TRAS PROVEDENO DLE POŽADAVKŮ PROJEKTU AVT - ZAKRESLENÍ ZEMNÍCH TRAS Z PROJEKTU AVT
- 001A-B/KT18 - 1x CHRÁNIČKA O VNITŘNÍM Ø32mm VEDENÁ Z KT250 ZA RACKEM DO KO125 U PODLAHY A Z NÍ 1x CHRÁNIČKA O VNITŘNÍM Ø41mm PŘES KO125 U PODLAHY POD ROZVADĚČEM NN DO UČEBNY PC A POD STOLY S DZ ČÍSLO 08 - 12, DÁLE TRUBKOVÁNÍ ZEMNÍCH TRAS PROVEDENO DLE POŽADAVKŮ PROJEKTU AVT - ZAKRESLENÍ ZEMNÍCH TRAS Z PROJEKTU AVT
- Přívodní nosné trasy pro datové zásuvky doplnit v případě potřeby protahovacími a odbočovacími krabicemi**
- Nový rack B3.1.2 připojen na nový kabelový přívod 4xUTP z volných portů switchu DELL N1524P umístěného ve stojanovém racku v serverovně. Nový kabelový přívod 4xUTP přiveden do KT250 za B3.1.2 z vedlejší místnosti serverovna přes stěnu. V serverovně kabely vedeny ve stávajících vkladacích lištách.**
- Původní název učeben: POČÍTAČOVÁ UČEBNA A ROBOTIKA
- UČEBNA PC A - INFOCENTRUM, UČEBNA PC B,
- Půdorys 1.NP - část B, Půdorys 1.NP - část B,
- m.č. B3.1.1, m.č. B3.1.2,
- výkres číslo 001 výkres číslo 001

HLAVNÍ INŽENÝR PROJEKTU:	PROJEKTANT_ČÁSTI:	ZODPOVĚDNÝ PROJEKTANT:				
Ing. Jaroslav Bránský	Michal Holub	Michal Holub 				
INVESTOR: Město Blansko nám. Svobody 32/3, 678 01 Blansko			ČÍSLO ZAKÁZKY:		PZK000225	
AKCE:	Slaboproudé rozvody SK a TRU pro AV (součást rekonstrukce učeben ve škole) Základní škola a Mateřská škola Blansko, Salmova 17 Salmova 1940/17, 678 01 Blansko		FORMÁT:		297x420 A3	
			MĚŘÍTKO:		1:50,400,2000	
			DATUM:		Září 2022	
			STUPEŇ:	DPS	REVIZE:	RO
OBSAH:	Půdorys 1.NP - část B, m.č. B3.1.1 a 2 UČEBNA PC A -INFOCENTRUM a PC B		ČÍSLO DOKUMENTU:			PARÉ:
			D.1.4.7.06			