
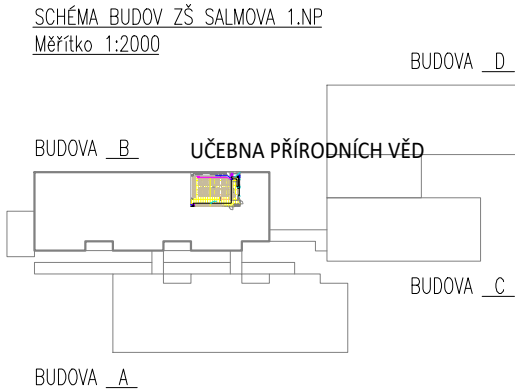
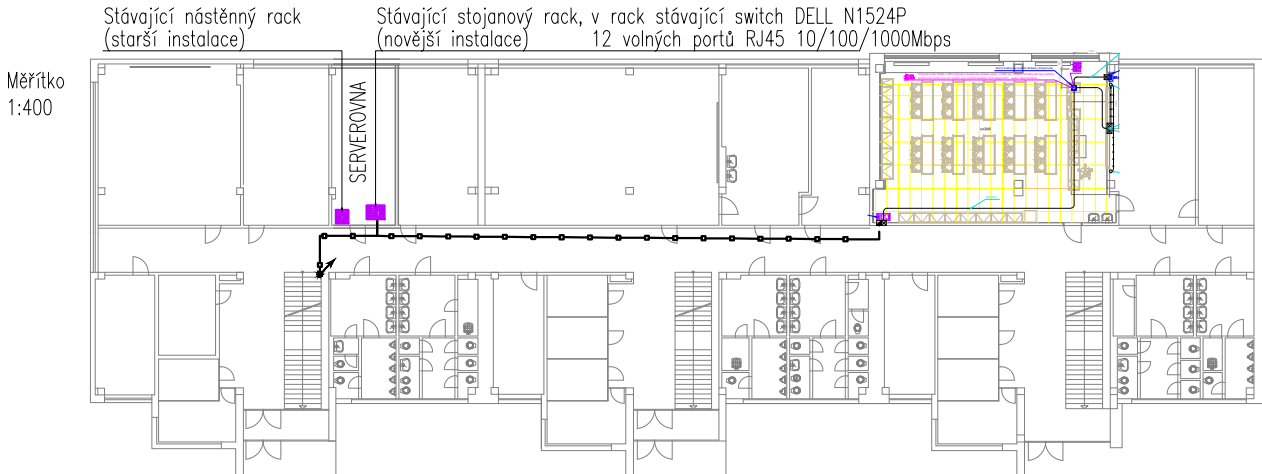


UČEBNA PŘÍRODNÍCH VĚD,  
Půdorys 1.NP - část B,  
m.č. B1.1.1,  
výkres číslo 002

TABULKA NOSNÝCH TRAS

- 002/KT1 - 3x CHRÁNIČKA O VNITŘNÍM Ø32mm  
VEDENÁ Z PODLAHOVÉ KRABICE POD KATEDROU DO  
KO125 VE STĚNĚ A POTÉ ZA INTERAKTIVNÍ  
ZOBRAZOVAČ DO KP 64/5 (2x CHRÁNIČKA PRO AV,  
1x PRO DATA)
- 002/KT2 - 1x CHRÁNIČKA O VNITŘNÍM Ø32mm  
VEDENÁ Z PODLAHOVÉ KRABICE POD KATEDROU K  
ACCESS POINTU NA STĚNĚ ZA ZOBRAZOVAČEM,  
V=200 mm POD STROPEM.
- 002/KT4 - 1x CHRÁNIČKA O VNITŘNÍM Ø16mm  
VEDENÁ Z PODLAHOVÉ KRABICE POD KATEDROU K  
AKTIVNÍMU REPRODUKTORU
- 002/KT5 - 1x CHRÁNIČKA O VNITŘNÍM Ø16mm  
VEDENÁ Z INSTALAČNÍ KRABICE U AKTIVNÍHO  
REPRODUKTORU DO INSTALAČNÍ KRABICE U  
PASIVNÍHO REPRODUKTORU
- 002/KT3 - 2x CHRÁNIČKA O VNITŘNÍM Ø41mm  
VEDENÁ Z PODLAHOVÉ KRABICE POD KATEDROU  
K PODRUŽNÉMU ROZVADĚČI UČEBNY,  
VEDENO SKRZE KO125 U PODLAHY
- 002/KT6 - 2x CHRÁNIČKA O VNITŘNÍM Ø41mm  
VEDENÁ Z PODLAHOVÉ KRABICE POD KATEDROU DO  
KO125 U PODLAHY POD PODRUŽNÝM DATOVÝM  
ROZVADĚČEM UČEBNY A DÁLE Z KO125 U PODLAHY  
3x CHRÁNIČKA O VNITŘNÍM Ø32mm VEDENÁ DO  
KT 250 ZA PODRUŽNÝ DATOVÝ ROZVADĚČ UČEBNY

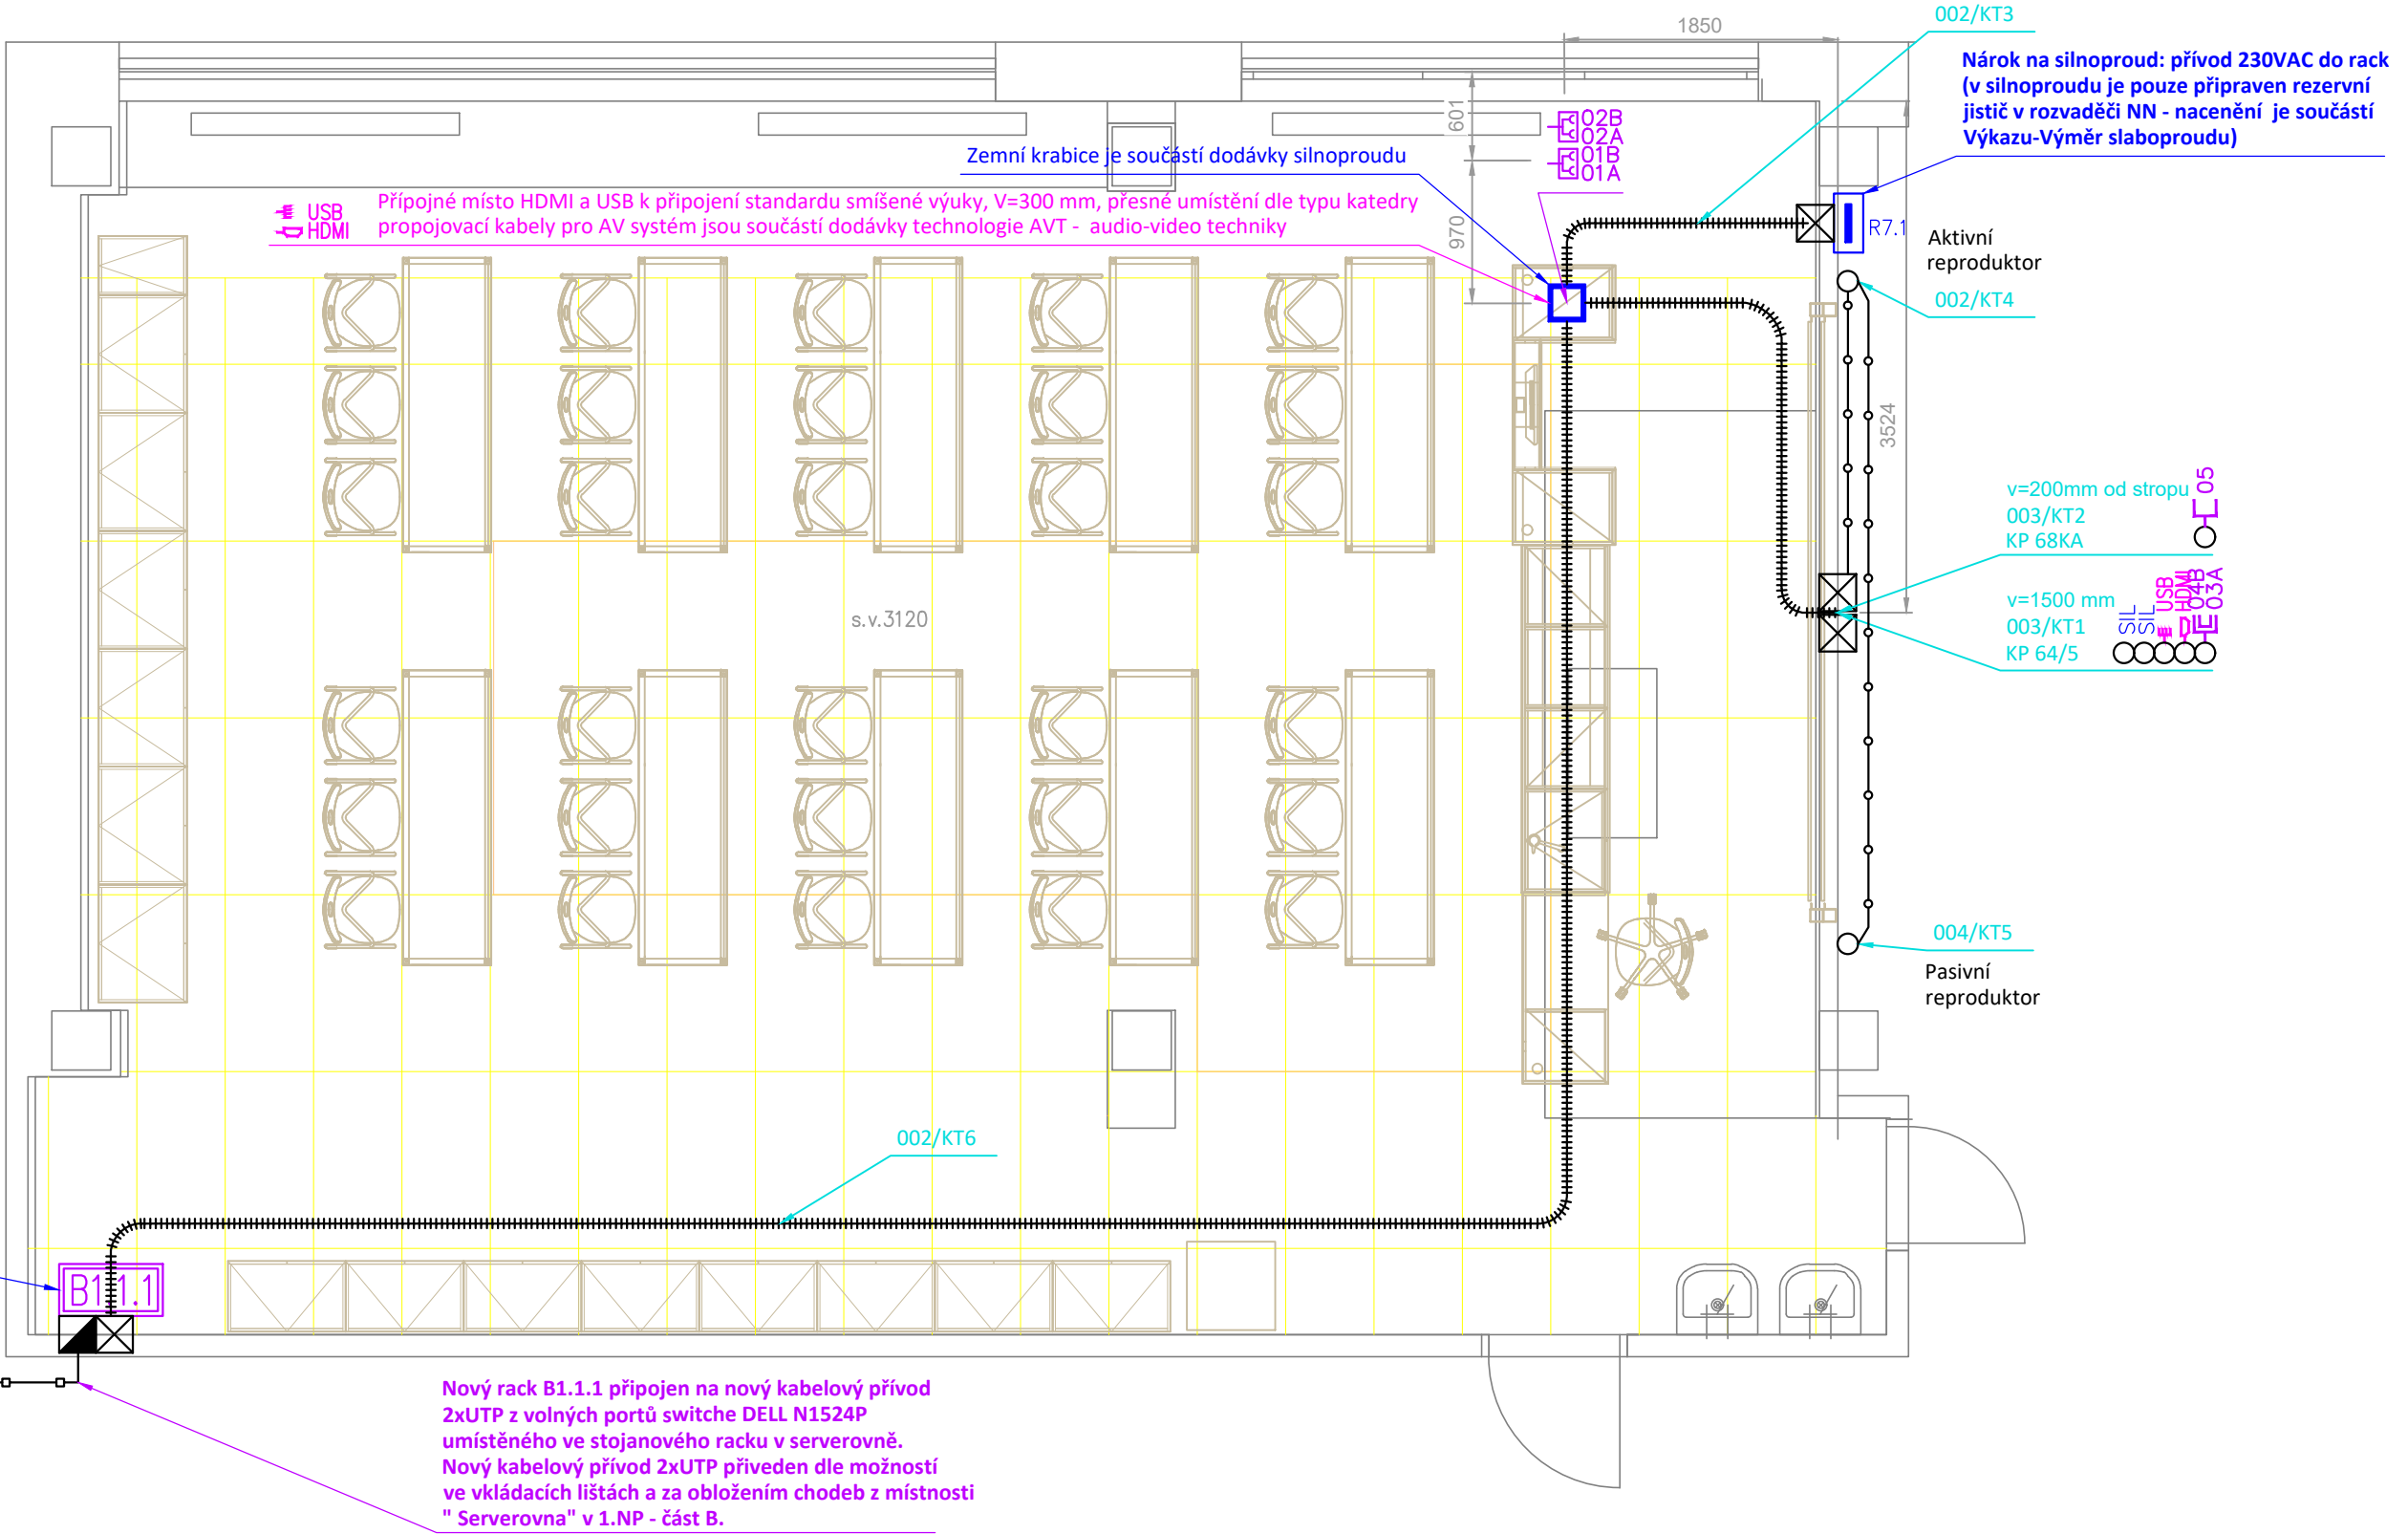

|                                                              |  |   |  |                        |  |                  |  |               |       |         |  |    |  |
|--------------------------------------------------------------|--|---|--|------------------------|--|------------------|--|---------------|-------|---------|--|----|--|
| HLAVNÍ INŽENÝR PROJEKTU:                                     |  | PROJEKTANT_ČÁSTI:   |  | ZODPOVĚDNÝ PROJEKTANT: |  |                  |  |               |       |         |  |    |  |
| Ing. Jaroslav Bránský                                        |  | Michal Holub   |  | Michal Holub           |  |                  |  |               |       |         |  |    |  |
|                                                              |  |   |  |                        |  |                  |  |               |       |         |  |    |  |
| INVESTOR: Město Blansko<br>nám. Svobody 32/3, 678 01 Blansko |  |   |  |                        |  | ČÍSLO ZAKÁZKY:   |  | PZK000225     |       |         |  |    |  |
| AKCE:                                                        |  | Slaboproudé rozvody SK a TRU pro AV<br>(součást rekonstrukce učeben ve škole)<br>Základní škola a Mateřská škola Blansko, Salmova 17<br>Salmova 1940/17, 678 01 Blansko |  |                        |  | FORMÁT:          |  | 297x420 A3    |       |         |  |    |  |
|                                                              |  |   |  |                        |  | MĚŘÍTKO:         |  | 1:50,400,2000 |       |         |  |    |  |
|                                                              |  |   |  |                        |  | DATUM:           |  | Září 2022     |       |         |  |    |  |
|                                                              |  |   |  |                        |  | STUPEŇ:          |  | DPS           |       | REVIZE: |  | R0 |  |
| OBSAH:                                                       |  | Půdorys 1.NP - část B, m.č. B1.1.1<br>UČEBNA PŘÍRODNÍCH VĚD   |  |                        |  | ČÍSLO DOKUMENTU: |  |               | PARÉ: |         |  |    |  |
|                                                              |  |   |  |                        |  | D.1.4.7.07       |  |               |       |         |  |    |  |