


Nákres nosných tras pro přívody LAN a propojení prvků audio-video techniky pro interaktivní displej/zobrazovač v učebnách. Každá učebna má vlastní část sestavy dle svého textového popisu. Před vlastní instalací je nutno vše zaměřit podle typu materiálu určeného k instalaci - typ interaktivního displeje/zobrazovač/tabule, typ reproduktorů, ...

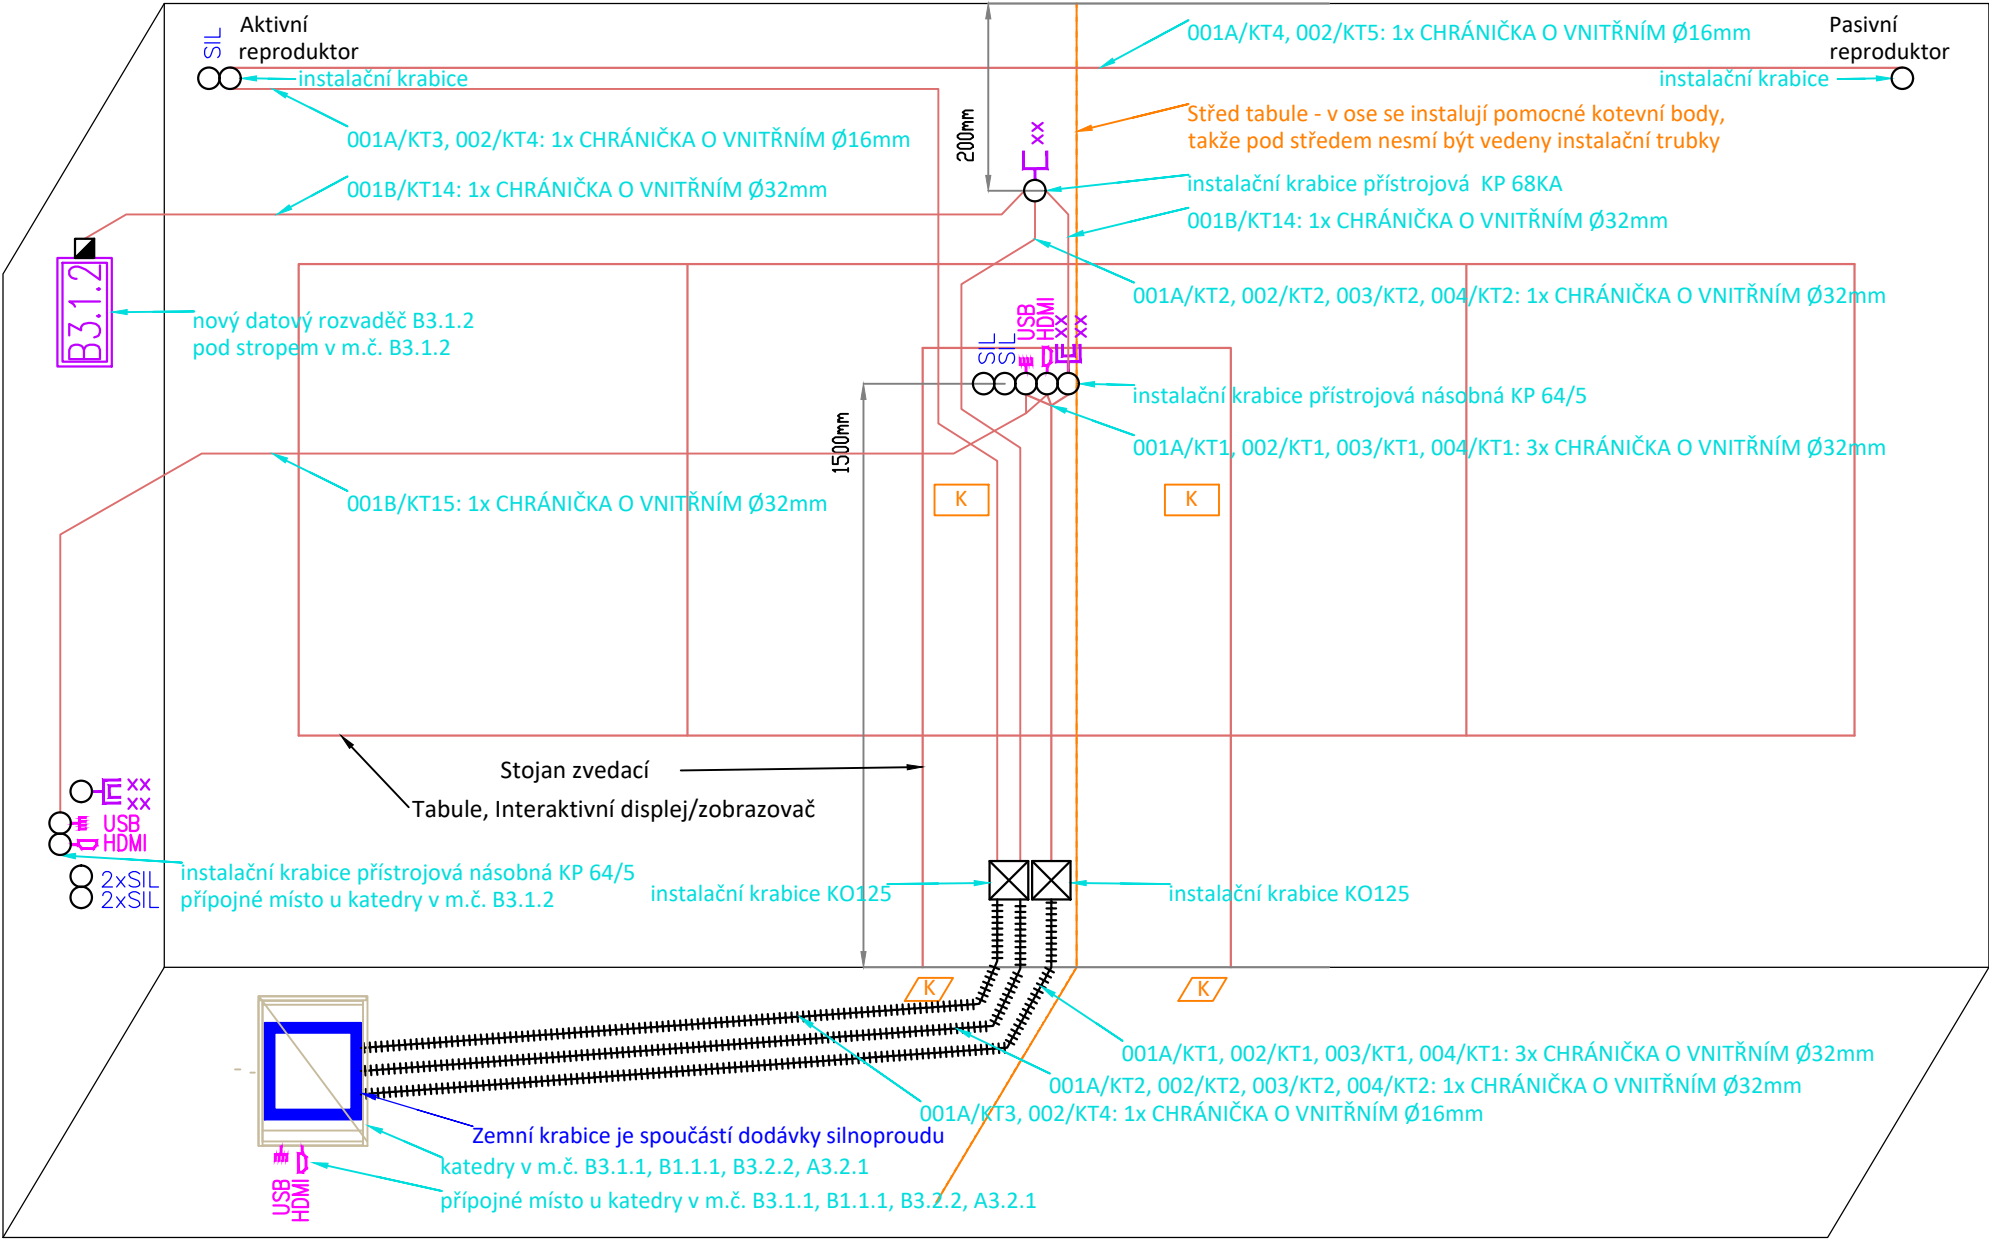

KNIHOVNA_ZNAČEK_SK

- B1.1.1** ROZVADĚČ DATOVÝ NÁSTĚNNÝ PRO MÍSTNOST ČÍSLO B1.1.1
- 06B 06A** DATOVÁ DVOJZÁSUVKA DO INSTALAČNÍ KRABICE
- 05** DATOVÁ ZÁSUVKA
- 01A 02B** DATOVÁ DVOJZÁSUVKA DO ZEMNÍ KRABICE
- A21** KABELOVÝ PŘÍVOD LAN VÝVOD RJ45 – SAMEC
- KT5** KABELOVÝ PROPOJ LAN KT5 VÝVOD RJ45 – SAMICE
- KT5** KABELOVÝ PROPOJ LAN KT5 VÝVOD RJ45 – SAMEC

KNIHOVNA_ZNAČEK_AVT

- USB** USB ZÁSUVKA KOMPLETNÍ NÁSTĚNNÁ DO INSTALAČNÍ KRABICE
- HDMI** HDMI ZÁSUVKA KOMPLETNÍ NÁSTĚNNÁ DO INSTALAČNÍ KRABICE
- NOSNÉ KABELOVÉ TRASY, VIZ TABULKY TRAS**
- 00wx/KTyz** převzato z požadavků projektu návrhu AVT

KNIHOVNA_TRAS

- NOSNÁ TRASA**
- ZEMNÍ TRUBKOVÁNÍ**
- NOSNÁ TRASA TRUBKOVÁNÍ VE STĚNĚ**
- NOSNÁ TRASA VKLÁDACÍ LIŠTA**
- STOUPAČKA MEZI PODLAŽÍMI**
- KRABICE KU 68 POVRCHOVÁ**
- KRABICE KU 68/KP 68_KA**
- KRABICE KO 125**
- KRABICE KT 250**

STAVEBNÍ_PRVKY

- STANDARDNÍ KOTVÍCÍ BODY ZVEDACÍHO STOJANU TABULE PŘED REALIZACÍ JE NUTNO VŠE ZAMĚŘIT DLE TYPU MATERIÁLU K INSTALACI**
- KOTVÍCÍ BODY NÁBYTKU A PROSTOR PRO VÝVODY Z PODLAHY**
- 1.81_AKUSTICKÝ SDK PODHLED – POHLTIVÝ**
- 1.82_AKUSTICKÝ SDK PODHLED – ODRAZIVÝ**
- 1.84_SVMSLÝ STĚNOVÝ AKUSTICKÝ ABSORBÉR MINERÁLNÍ**

KNIHOVNA_ZNAČEK_SILNOPROUD

- ZEMNÍ KRABICE DODÁVKA SILNOPROUDU**
- ROZVADĚČ NN: PRVKY NN DODÁVKA SILNOPROUDU**
- ZÁSUVKA 230VAC DODÁVKA SILNOPROUDU**
- SIL**

Nároky na trubkování (TABULKY NÁROKOVANÝCH KABELOVÝCH TRAS) včetně kót převzaty z požadavků projektu návrhu audio-video techniky pro dotčené učebny, autor p. Sebastian Fenyk, DESIGN 4AVI s.r.o. Propojovací kabely pro AV systém jsou součástí dodávky technologie AVT - audio-video techniky

UČEBNA PC A - INFOCENTRUM, Púdorys 1.NP - část B, m.č. B3.1.1, výkres číslo 001
TABULKA NÁROKOVANÝCH KABELOVÝCH TRAS PRO PŘÍVODY INTERAKTIVNÍ TABULE

- 001A/KT1 - 3x CHRÁNIČKA O VNITŘNÍM Ø32mm VEDENÁ Z PODLAHOVÉ KRABICE POD KATEDROU DO KO125 VE STĚNĚ A POTÉ ZA INTERAKTIVNÍ ZOBRAZOVAČ DO KP 64/5 (2x CHRÁNIČKA PRO AV, 1x PRO DATA)**
- 001A/KT2 - 1x CHRÁNIČKA O VNITŘNÍM Ø32mm VEDENÁ Z PODLAHOVÉ KRABICE POD KATEDROU K ACCESS POINTU NA STĚNĚ ZA ZOBRAZOVAČEM, V=200 mm POD STROPEM.**
- 001A/KT3 - 1x CHRÁNIČKA O VNITŘNÍM Ø16mm VEDENÁ Z PODLAHOVÉ KRABICE POD KATEDROU K AKTIVNÍMU REPRODUKTORU**
- 001A/KT4 - 1x CHRÁNIČKA O VNITŘNÍM Ø16mm VEDENÁ Z INSTALAČNÍ KRABICE U AKTIVNÍHO REPRODUKTORU DO INSTALAČNÍ KRABICE U PASIVNÍHO REPRODUKTORU**

UČEBNA PC B, Púdorys 1.NP - část B, m.č. B3.1.2, výkres číslo 001
TABULKA NÁROKOVANÝCH KABELOVÝCH TRAS PRO PŘÍVODY INTERAKTIVNÍ TABULE

- 001B/KT14 - 1x CHRÁNIČKA O VNITŘNÍM Ø32mm VEDENÁ Z KT 250 ZA RACKEM K ACCESS POINTU NA STĚNĚ ZA ZOBRAZOVAČEM, V=200 mm POD STROPEM A NÁSLEDNĚ DO KP64/5 ZA ZOBRAZOVAČEM**
- 001B/KT15 - 1x CHRÁNIČKA O VNITŘNÍM Ø32mm VEDENÁ Z KP64/2 U PŘÍPOJNÉHO MÍSTA ZA INTERAKTIVNÍ ZOBRAZOVAČ DO KP 64/5**

UČEBNA PŘÍRODNÍCH VĚD, Púdorys 1.NP - část B, m.č. B1.1.1, výkres číslo 002
TABULKA NÁROKOVANÝCH KABELOVÝCH TRAS PRO PŘÍVODY INTERAKTIVNÍ TABULE

- 002/KT1 - 3x CHRÁNIČKA O VNITŘNÍM Ø32mm VEDENÁ Z PODLAHOVÉ KRABICE POD KATEDROU DO KO125 VE STĚNĚ A POTÉ ZA INTERAKTIVNÍ ZOBRAZOVAČ DO KP 64/5 (2x CHRÁNIČKA PRO AV, 1x PRO DATA)**
- 002/KT2 - 1x CHRÁNIČKA O VNITŘNÍM Ø32mm VEDENÁ Z PODLAHOVÉ KRABICE POD KATEDROU K ACCESS POINTU NA STĚNĚ ZA ZOBRAZOVAČEM, V=200 mm POD STROPEM.**
- 002/KT4 - 1x CHRÁNIČKA O VNITŘNÍM Ø16mm VEDENÁ Z PODLAHOVÉ KRABICE POD KATEDROU K AKTIVNÍMU REPRODUKTORU**
- 002/KT5 - 1x CHRÁNIČKA O VNITŘNÍM Ø16mm VEDENÁ Z INSTALAČNÍ KRABICE U AKTIVNÍHO REPRODUKTORU DO INSTALAČNÍ KRABICE U PASIVNÍHO REPRODUKTORU**

UČEBNA MATEMATIKY MALÁ, Púdorys 2.NP - část B, m.č. B3.2.2, výkres číslo 003
TABULKA NÁROKOVANÝCH KABELOVÝCH TRAS PRO PŘÍVODY INTERAKTIVNÍ TABULE

- 003/KT1 - 3x CHRÁNIČKA O VNITŘNÍM Ø32mm VEDENÁ Z PODLAHOVÉ KRABICE POD KATEDROU DO KO125 VE STĚNĚ A POTÉ ZA INTERAKTIVNÍ DISPLEJ DO KP 64/5 (2x CHRÁNIČKA PRO AV, 1x PRO DATA)**
- 003/KT2 - 1x CHRÁNIČKA O VNITŘNÍM Ø32mm VEDENÁ Z PODLAHOVÉ KRABICE POD KATEDROU K ACCESS POINTU NA STĚNĚ ZA ZOBRAZOVAČEM, V=200 mm POD STROPEM.**

UČEBNA MATEMATIKY VELKÁ, Púdorys 2.NP - část A, m.č. A3.2.1, výkres číslo 004
TABULKA NÁROKOVANÝCH KABELOVÝCH TRAS PRO PŘÍVODY INTERAKTIVNÍ TABULE

- 004/KT1 - 3x CHRÁNIČKA O VNITŘNÍM Ø32mm VEDENÁ Z PODLAHOVÉ KRABICE POD KATEDROU DO KO125 VE STĚNĚ A POTÉ ZA INTERAKTIVNÍ ZOBRAZOVAČ DO KP 64/5 (2x CHRÁNIČKA PRO AV, 1x PRO DATA)**
- 004/KT2 - 1x CHRÁNIČKA O VNITŘNÍM Ø32mm VEDENÁ Z PODLAHOVÉ KRABICE POD KATEDROU K ACCESS POINTU NA STĚNĚ ZA ZOBRAZOVAČEM, V=200 mm POD STROPEM.**

POŽADAVKY PROJEKTU AVT NA NOSNÉ TRASY KABELÁŽÍ audio-video techniky:

- CHRÁNIČKY BUDOU VEDENY V DRÁŽKÁCH.**
- CHRÁNIČKY BUDOU VEDENY MIMO KOTVÍCÍ BODY. NEJMENŠÍ POLOMĚR OHYBU CHRÁNIČEK BUDE 200mm.**
- V CHRÁNIČKÁCH BUDE ZALOŽEN PROTAHOVACÍ DRÁT VŽDY ZAKONČENÝ OKEM.**

HLAVNÍ INŽENÝR PROJEKTU:	PROJEKTANT_ČÁSTI:	ZODPOVĚDNÝ PROJEKTANT:				
Ing. Jaroslav Bránský	Michal Holub	Michal Holub				
INVESTOR: Město Blansko nám. Svobody 32/3, 678 01 Blansko			ČÍSLO ZAKÁZKY:	PZK000225		
AKCE: Slaboproudé rozvody SK a TRU pro AV (součást rekonstrukce učeben ve škole) Základní škola a Mateřská škola Blansko, Salmova 17 Salmova 1940/17, 678 01 Blansko			FORMÁT:	297x420 A3		
			MĚŘÍTKO:	---		
			DATUM:	Září 2022		
			STUPEŇ:	DPS	REVIZE:	RO
OBSAH: Příprava přípojných míst pro AVT TRUBKOVÁNÍ PRO TABULE, LEGENDA			ČÍSLO DOKUMENTU:		PARÉ:	
			D.1.4.7.10			