


RESPIRIUM B3 – 1.NP – STÁVAJÍCÍ ODBORNÁ UČEBNA PC A B3.1.1

+ STÁVAJÍCÍ ODBORNÁ UČEBNA PC B B3.1.2

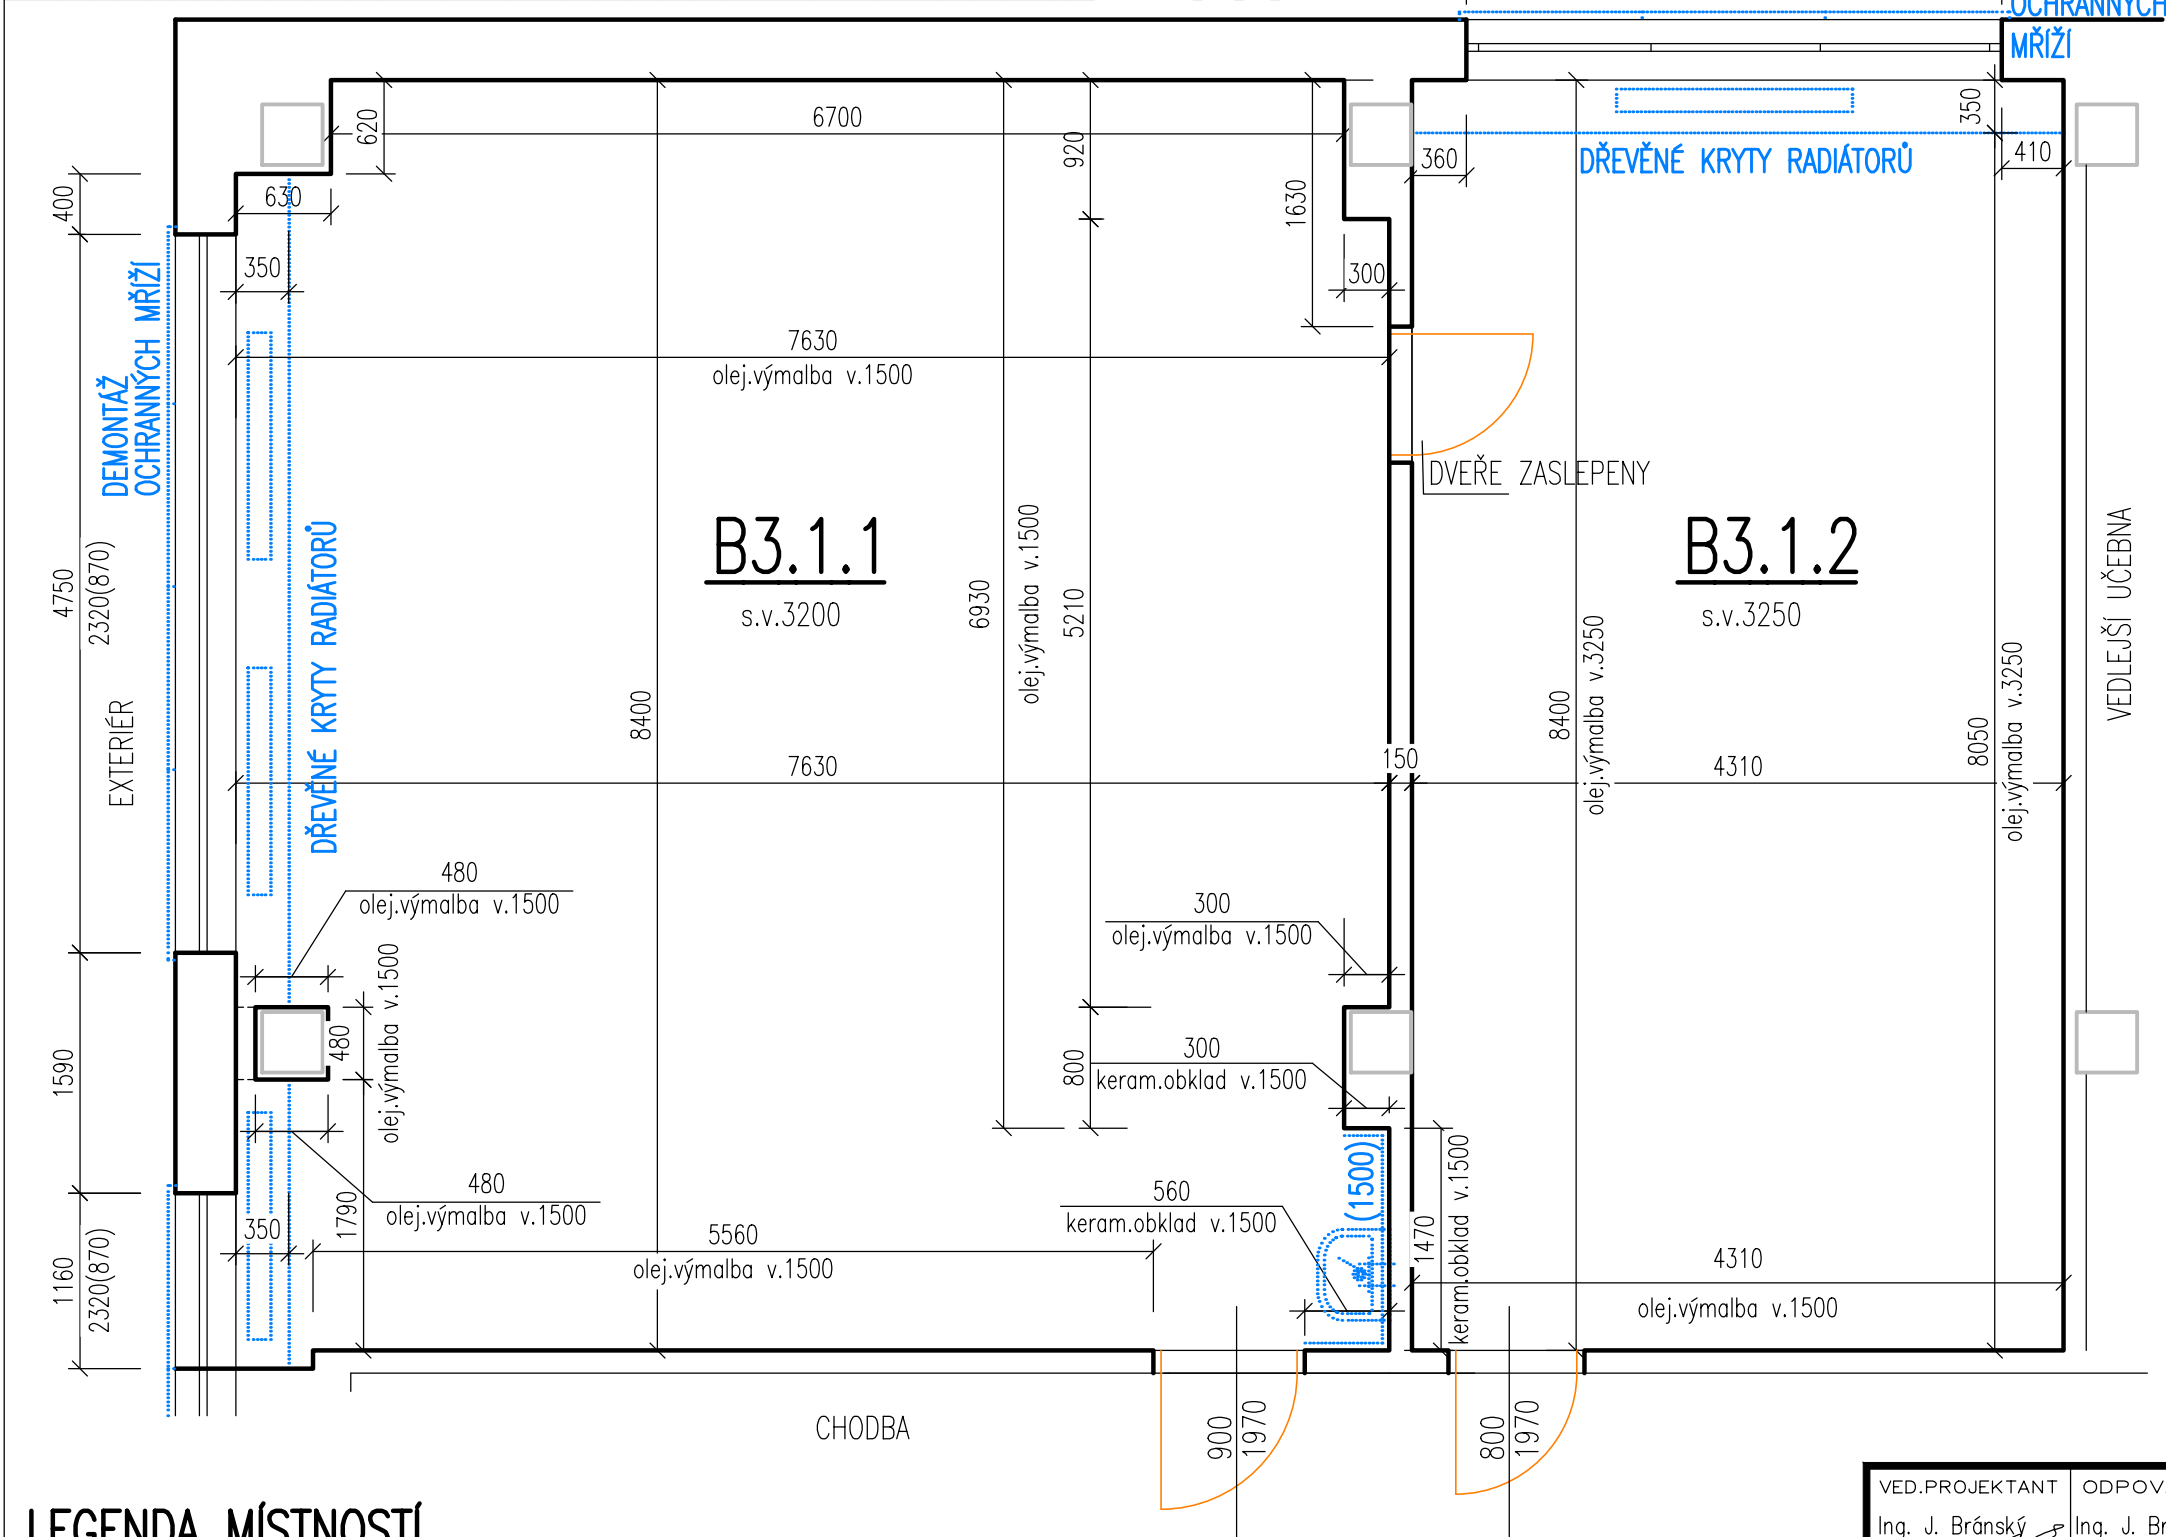


LEGENDA MÍSTNOSTÍ

Č.M.	ÚČEL MÍSTNOSTI	PLOCHA	PODLAHA	SOKL	STĚNY	POZNÁMKA
B3.1.1	UČEBNA PC A	63,00	VINYL	PVC LIŠTA	KERAMICKÝ OBKLAD v.1,5m OLEJOVÁ VÝMALBA v.1,5m	DEMONTÁŽ ROHOVÝCH LIŠT (6ks v.1,5m)
B3.1.2	UČEBNA PC B	36,20	VINYL	PVC LIŠTA		

LEGENDA MATERIÁLŮ

- STÁVAJÍCÍ KONSTRUKCE
- BOURANÉ KONSTRUKCE
- ŽB SKELET – NEZASAHOVAT

SCHÉMA BUDOV ZŠ SALMOVA

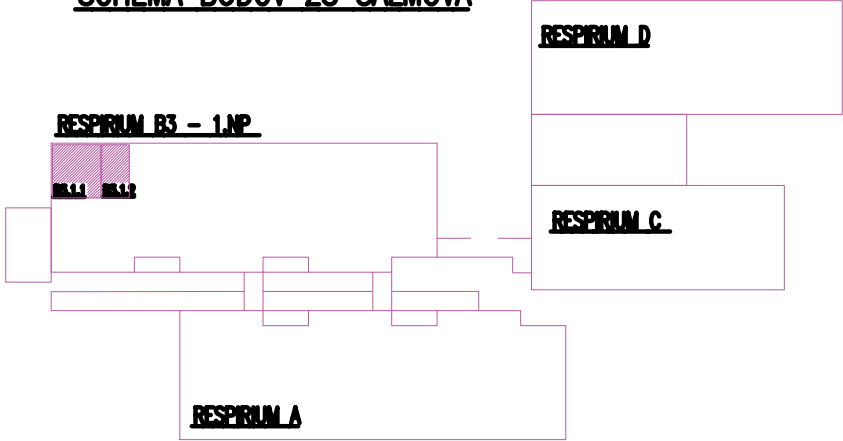

VED.PROJEKTANT Ing. J. Bránský	ODPOV.PROJ. Ing. J. Bránský	VYPRACOVAL Bc.Jana Horáková	KONTROLOVAL Ing. J. Bránský		
Kraj Jihomoravský Mú Blansko				FORMÁT	2 A4
INVESTOR Město Blansko, nám. Svobody 32/3, 67801 Blansko				DATUM	03/2022
STAVBA				STUPEŇ	DSP
BLANSKO, ZŠ SALMOVA ODBORNÉ UČEBNY				ZAK.ČÍS.	42.7175.7.1
				MĚŘ.	1:50
OBSAH PŮDORYS 1.NP – RESPIRIUM B3 ODBORNÁ UČEBNA B3.1.1 A B3.1.2 – BOURACÍ PRÁCE				ČÍS. VÝKR.	10
				ČÁST	D.1.1.b