


RESPIRIUM B3 – 1.NP – NOVÁ ODBORNÁ UČEBNA PC A B3.1.1

+NOVÁ ODBORNÁ UČEBNA PC B B3.1.2

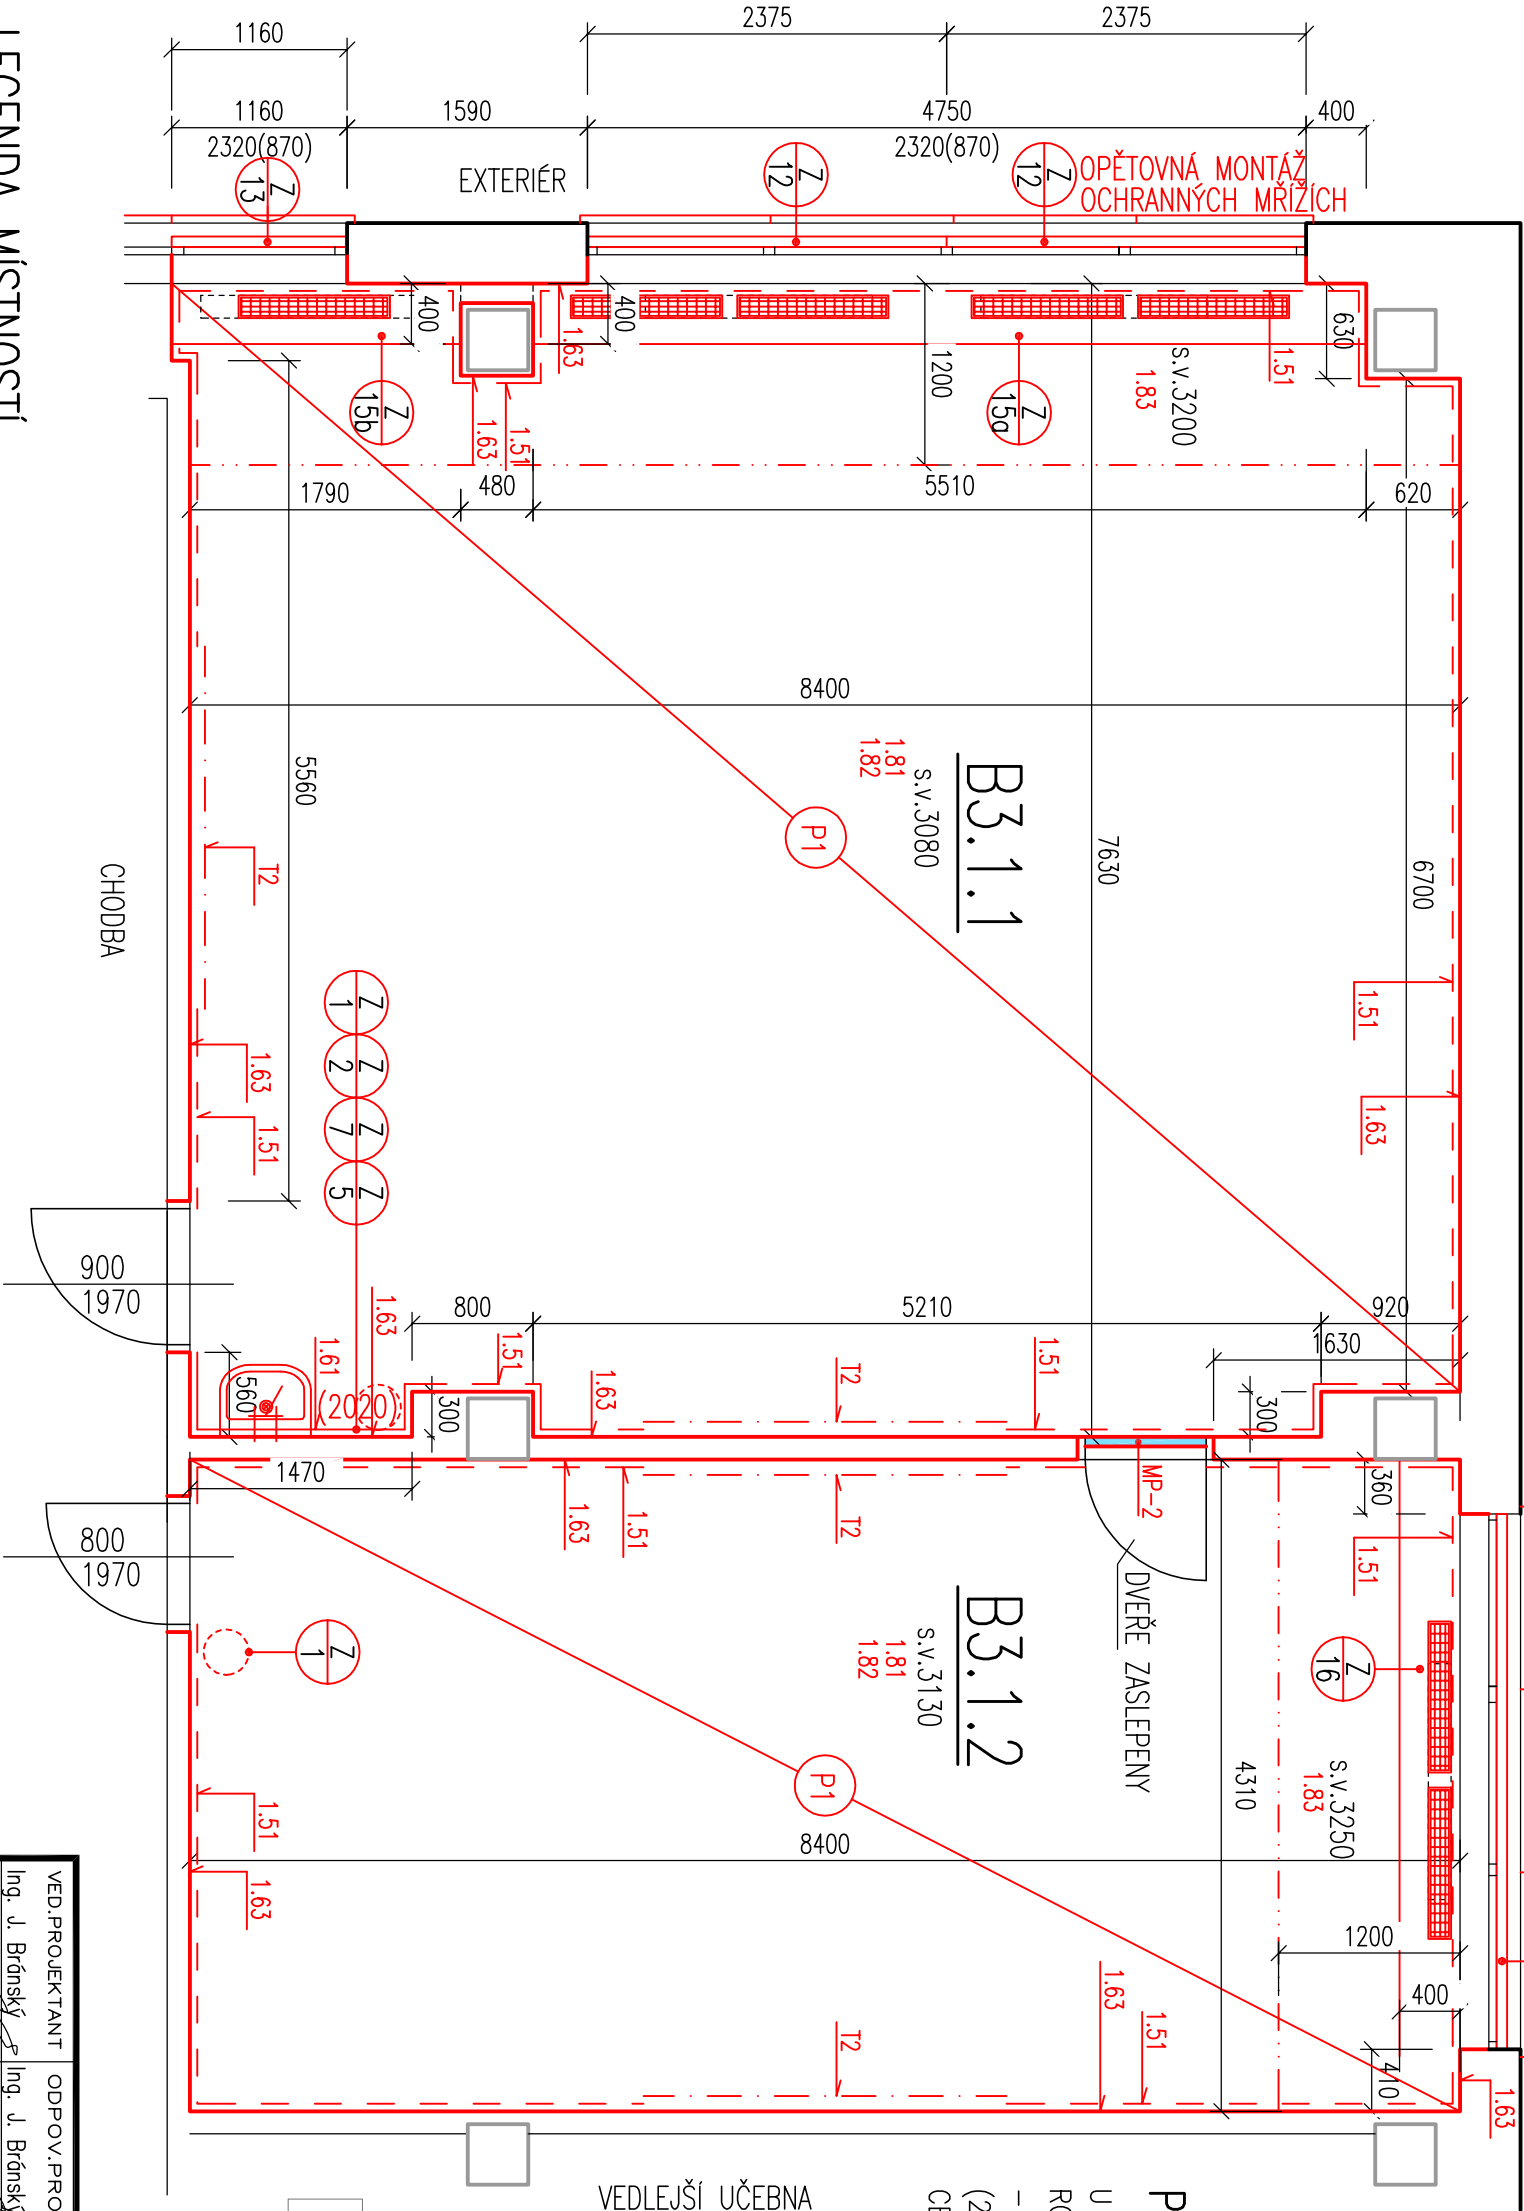

EXTERIÉR

OPĚTOVNÁ MONTÁŽ
OCHRANNÝCH MRÍŽÍ


LEGENDA MATERIÁLŮ

- STÁVAJÍCÍ KONSTRUKCE
- NOVÉ KONSTRUKCE
- ŽB SKELET – NEZASAHOVAT
- SDK PŘÍČKA, TL.62,5 mm

POZNÁMKA


U KERAMICKÉHO OBKLADU – UKONČUJÍCÍ LIŠTY PRO OBKLADY Z ROVNÉHO LEŠTĚNÉHO HLINÍKU
– LIŠTY U VNĚJŠÍCH ROHŮ A HORNÍ HRANY
(2020+300+1470+560+2020=6370mm) – DÉLKA LIŠT m.č. B3.1.1 CELKOVÁ DÉLKA LIŠT=6,37m

SCHEMA BUDOV ZŠ SALMOVA

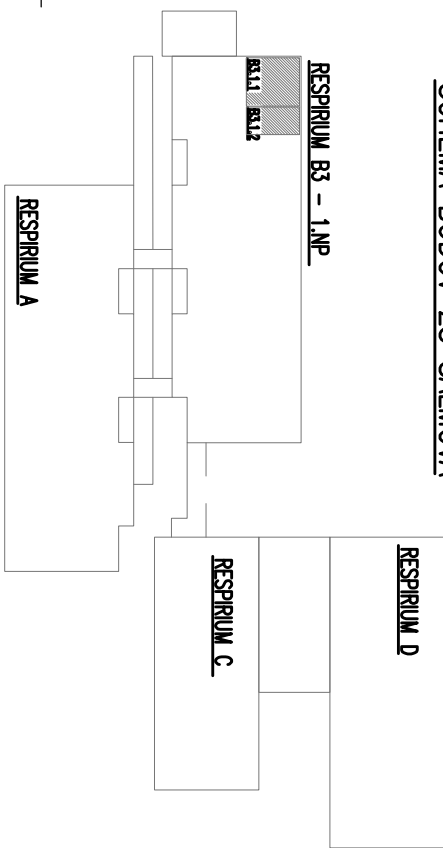

LEGENDA MÍSTNOSTÍ

Č.M.	ÚČEL MÍSTNOSTI	PLOCHA	PODLAHA	SOKL	STĚNY	STROP	PODÍLEK	POZNÁMKA
B3.1.1	UČEBNA PC A	63,00	P1	1.51	1.61 1.63 T2	1.83	1.81 1.82	
B3.1.2	UČEBNA PC B	36,20	P1	1.51	1.63 T2	1.83	1.81 1.82	

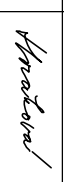VED.PROJEKTANT		ODPOV.PROJ.		VYPRACOVAL		KONTROLOVAL	
Ing. J. Bránský		Ing. J. Bránský		Bc. Jana Horáková		Ing. J. Bránský	
							
Kraj Jihomoravský				MÚ Blansko			
INVESTOR		Město Blansko, nám. Svobody 32/3, 67801 Blansko					
STAVBA		BLANSKO, ZŠ SALMOVA ODBORNÉ UČEBNY					
OBSAH		PŮDORYS 1.NP – RESPIRIUM B3 ODBORNÁ UČENA B3.1.1 A B3.1.2 – NOVÝ STAV					
ČÍS. VÝKR.		11		ČÁST		D.1.1.b	