
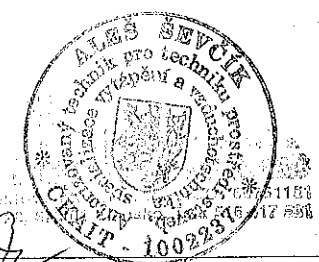


FM 41 AH U32
CH-2,8/12,1/14,1

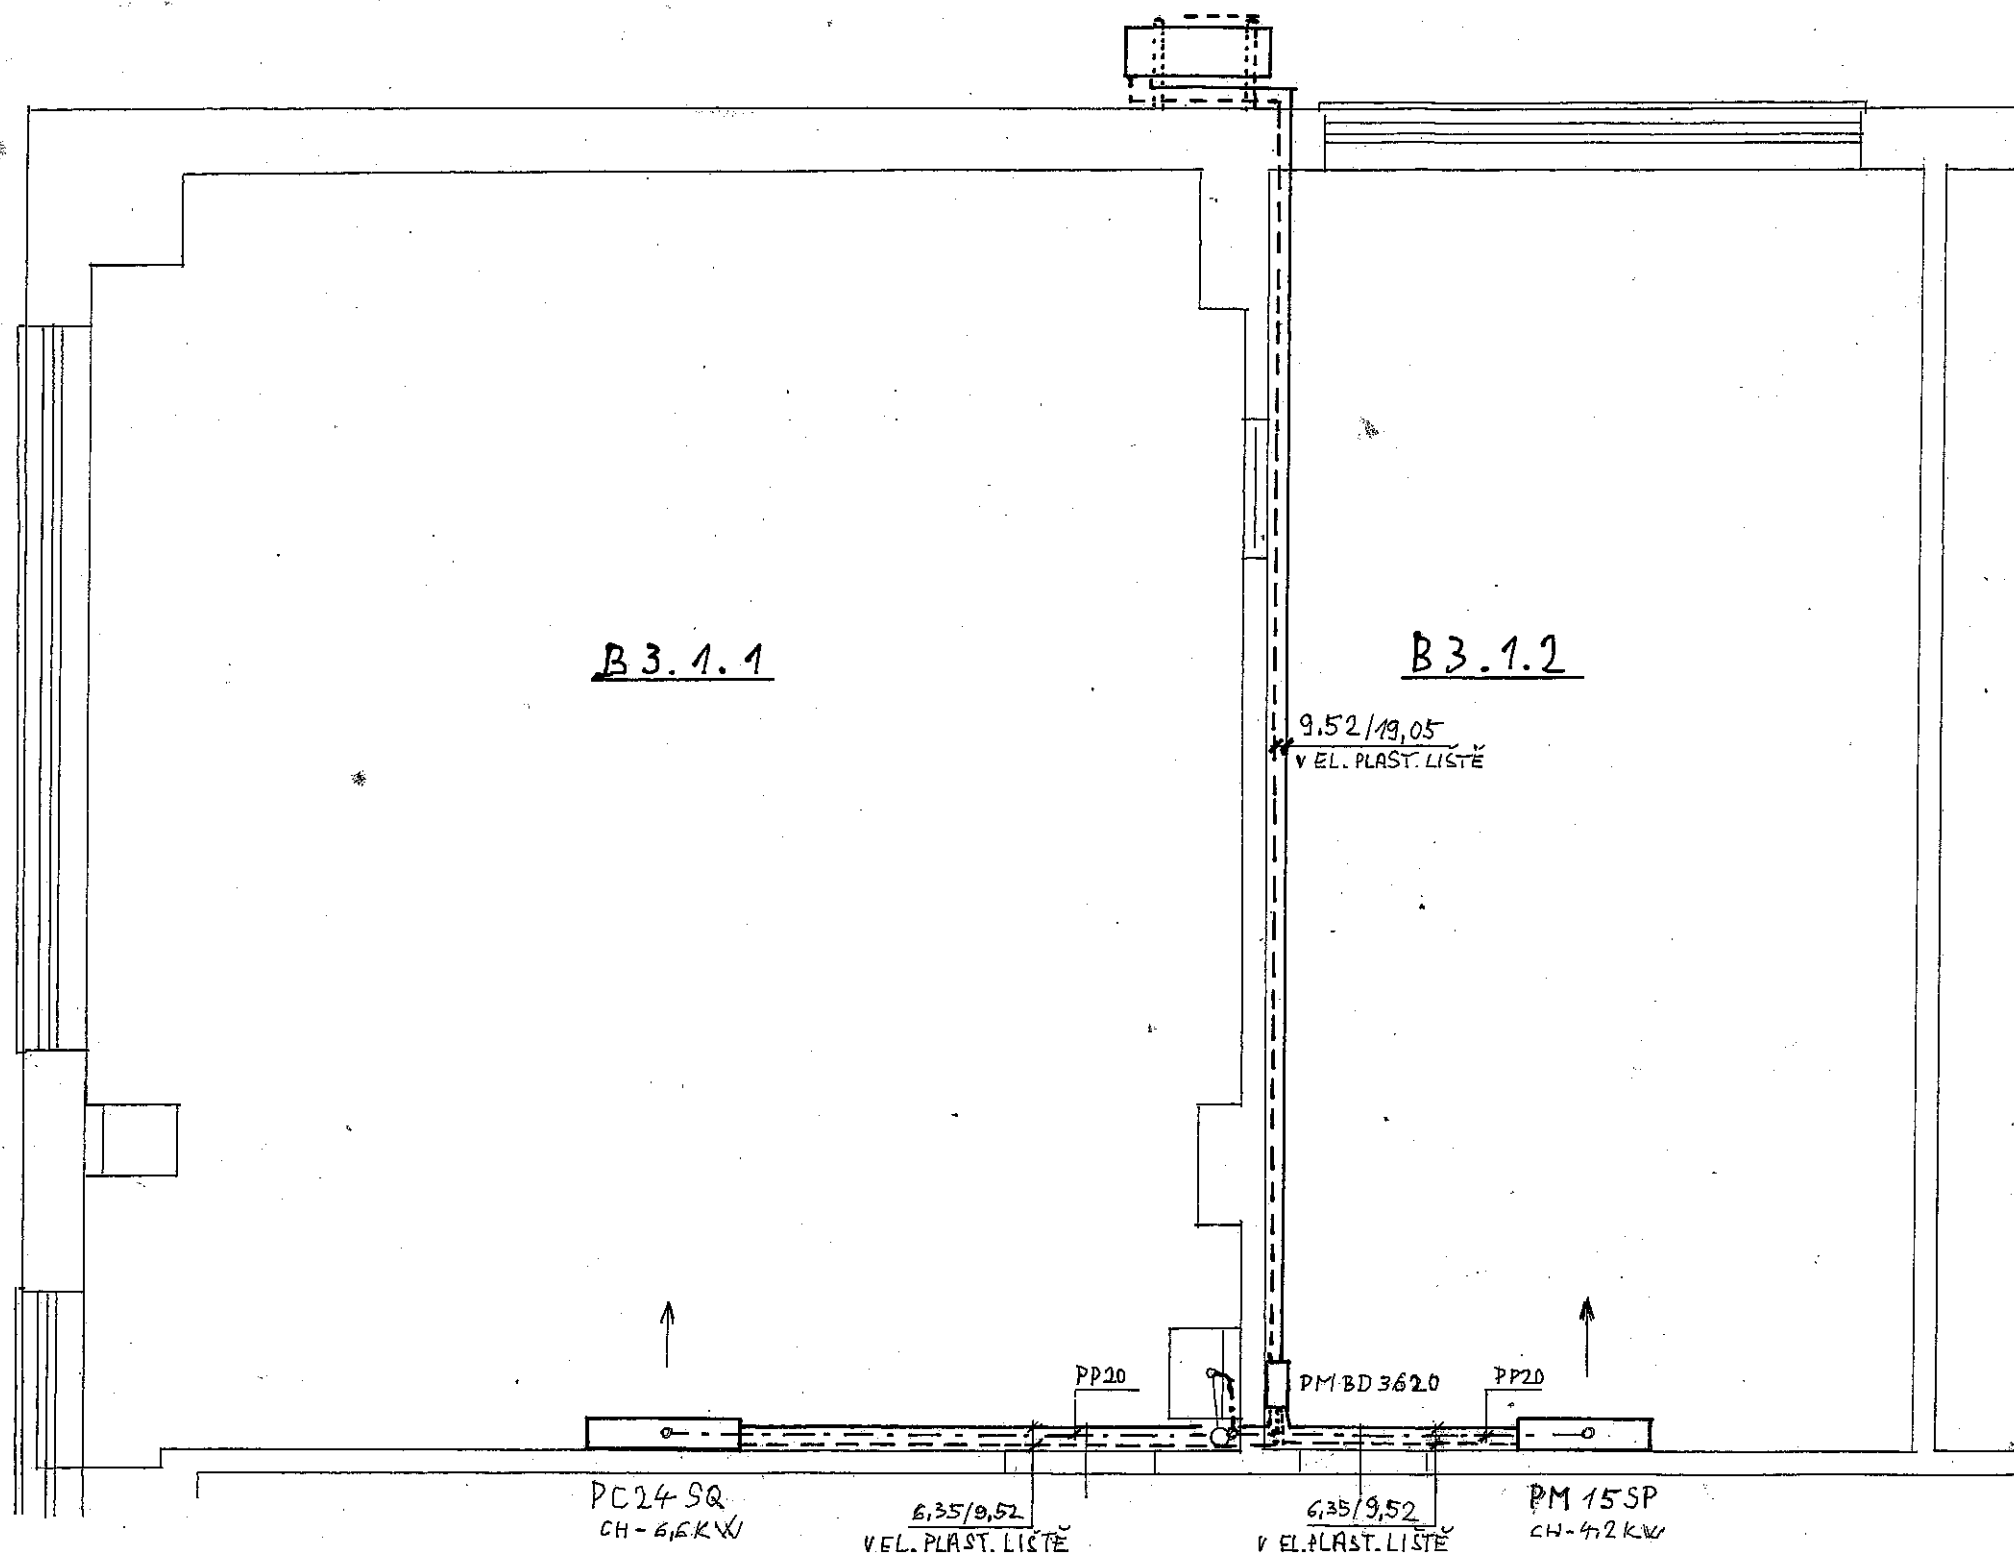

VED.PROJEKTANT Ing. J. Bránský	ODPOV.PROJ. Ing. J. Bránský	VYPRACOVAL Aleš Ševčík	KONTRLOVAL Ing. J. Bránský		
Kraj Jihomoravský		MÚ Blansko		FORMÁT 2 A4	KOPIE
INVESTOR Město Blansko, nám. Svobody 3, 67801 Blansko				DATUM 08-2022	
STAVBA BLANSKO – ZŠ SALMOVA 17				STUPEŇ DPS	
ODBORNÉ UČEBNÝ PC				ZAK.ČÍS. 42.7175.7.1	
OBSAH KLIMATIZACE ODBORNÁ UČEBNA B3.1.1 A B.3.1.2 – NOVÝ STAV				MÉR. 1:50	ČÁST D.1.1.b
				ČÍS. VÝKR. 11a	