
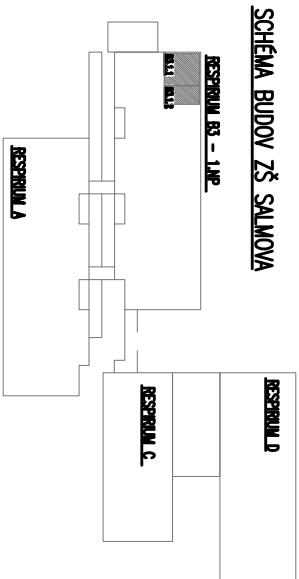


RESPIRIUM B3 – 1.NP – NOVÁ UČEBNA PC A B3.1.1

+NOVÁ UČEBNA UČEBNA PC B B3.1.2

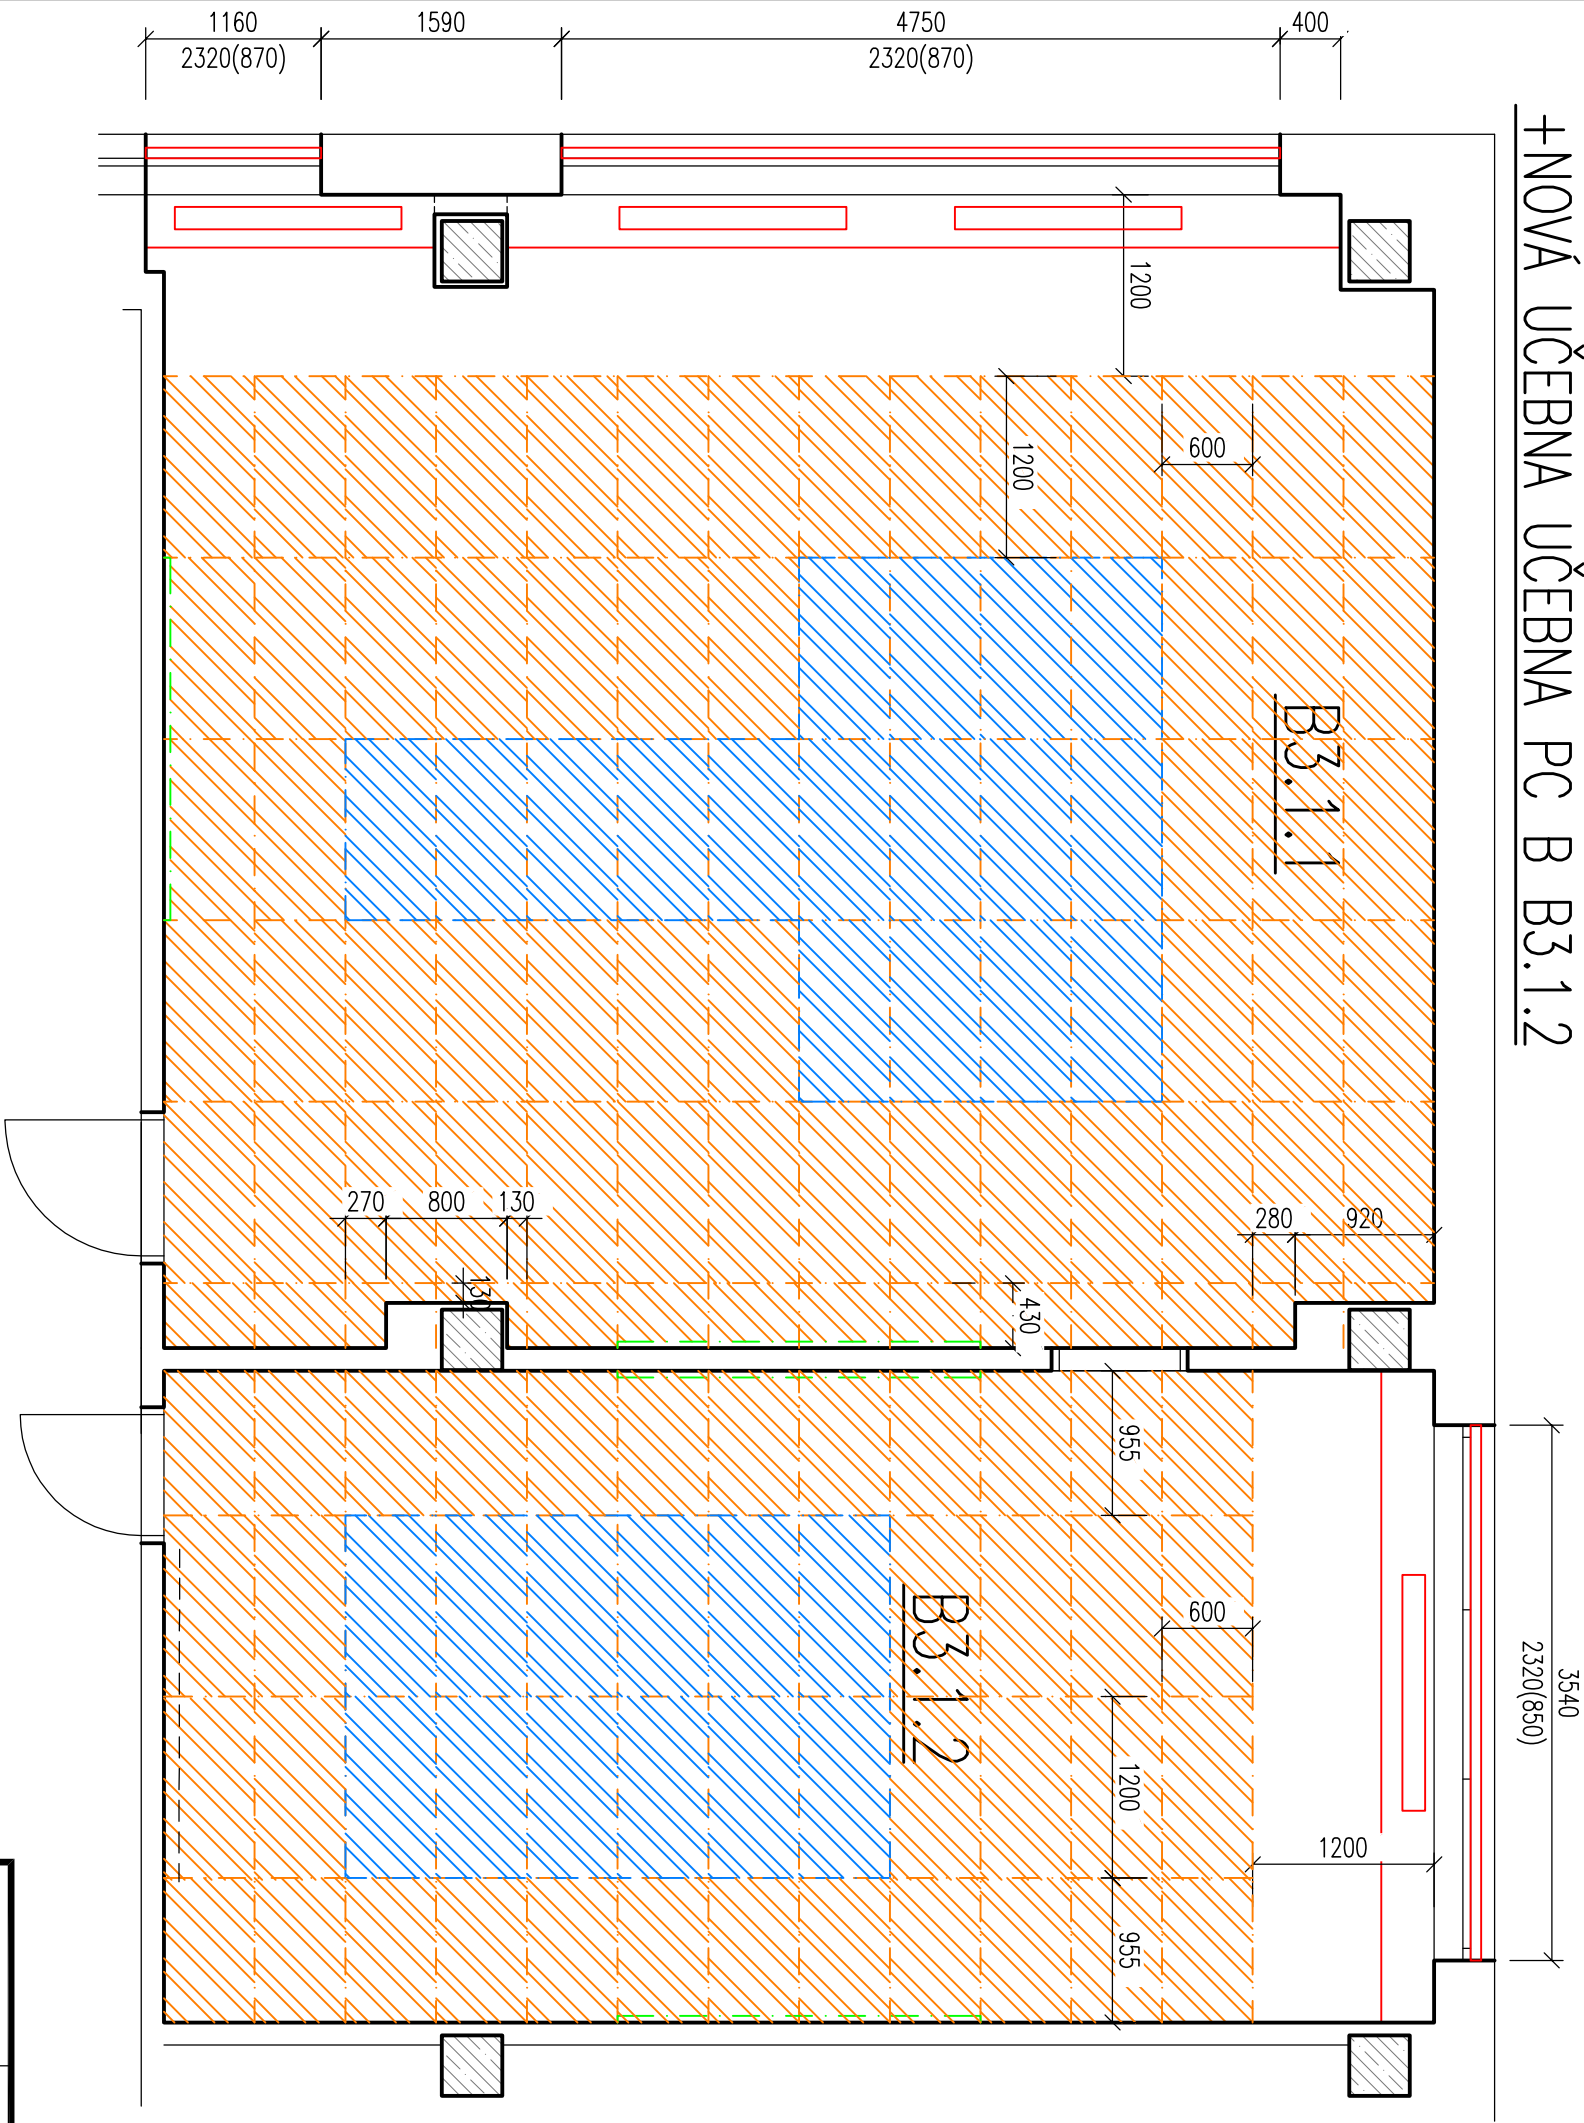

LEGENDA PODHLEDŮ

- 1.81_AKUSTICKÝ SDK PODHLED – POHLITVÝ
- AMF–THERMATEX ALPHA TEGULAR 24/90 – B3.1.1. – 42,7 m2 a B3.1.2. – 19,1 m2
- 1.82_AKUSTICKÝ SDK PODHLED – ODRAZIVÝ
- AMF–THERMATEX ACOUSTIC RL TEGULAR 24/90 – B3.1.1 – 13,0 m2 a B3.1.2 – 8,60 m2
- 1.84_SVISLÝ STĚNOVÝ AKUSTICKÝ ABSORBÉR MINERÁLNÍ
- AMF–LINE MODERN MOTIV / ALU – B3.1.1 – 2ks a B3.1.2 – 2ks

VED.PROJEKTANT		ODPOV.PROJ.		VYPRACOVAL		KONTROLOVAL		
Ing. J. Bránský		Ing. J. Bránský		Bc. Jana Horáková		Ing. J. Bránský		
Kraj Jihomoravský		MÚ Blansko						
INVESTOR		Město Blansko, nám. Svobody 32/3, 67801 Blansko						
STAVBA		BLANSKO, ZŠ SALMOVA						
		ODBORNÉ UČEBNÝ						
OBSAH		SCHÉMA PŮDORYSU AKUSTICKÝCH PODHLEDŮ						
		ODBORNÁ UČENA B3.1.1 A B3.1.2 – NOVÝ STAV						
		ČÍS. VÝKR.		ČÁST				
		12		D.1.1.b				