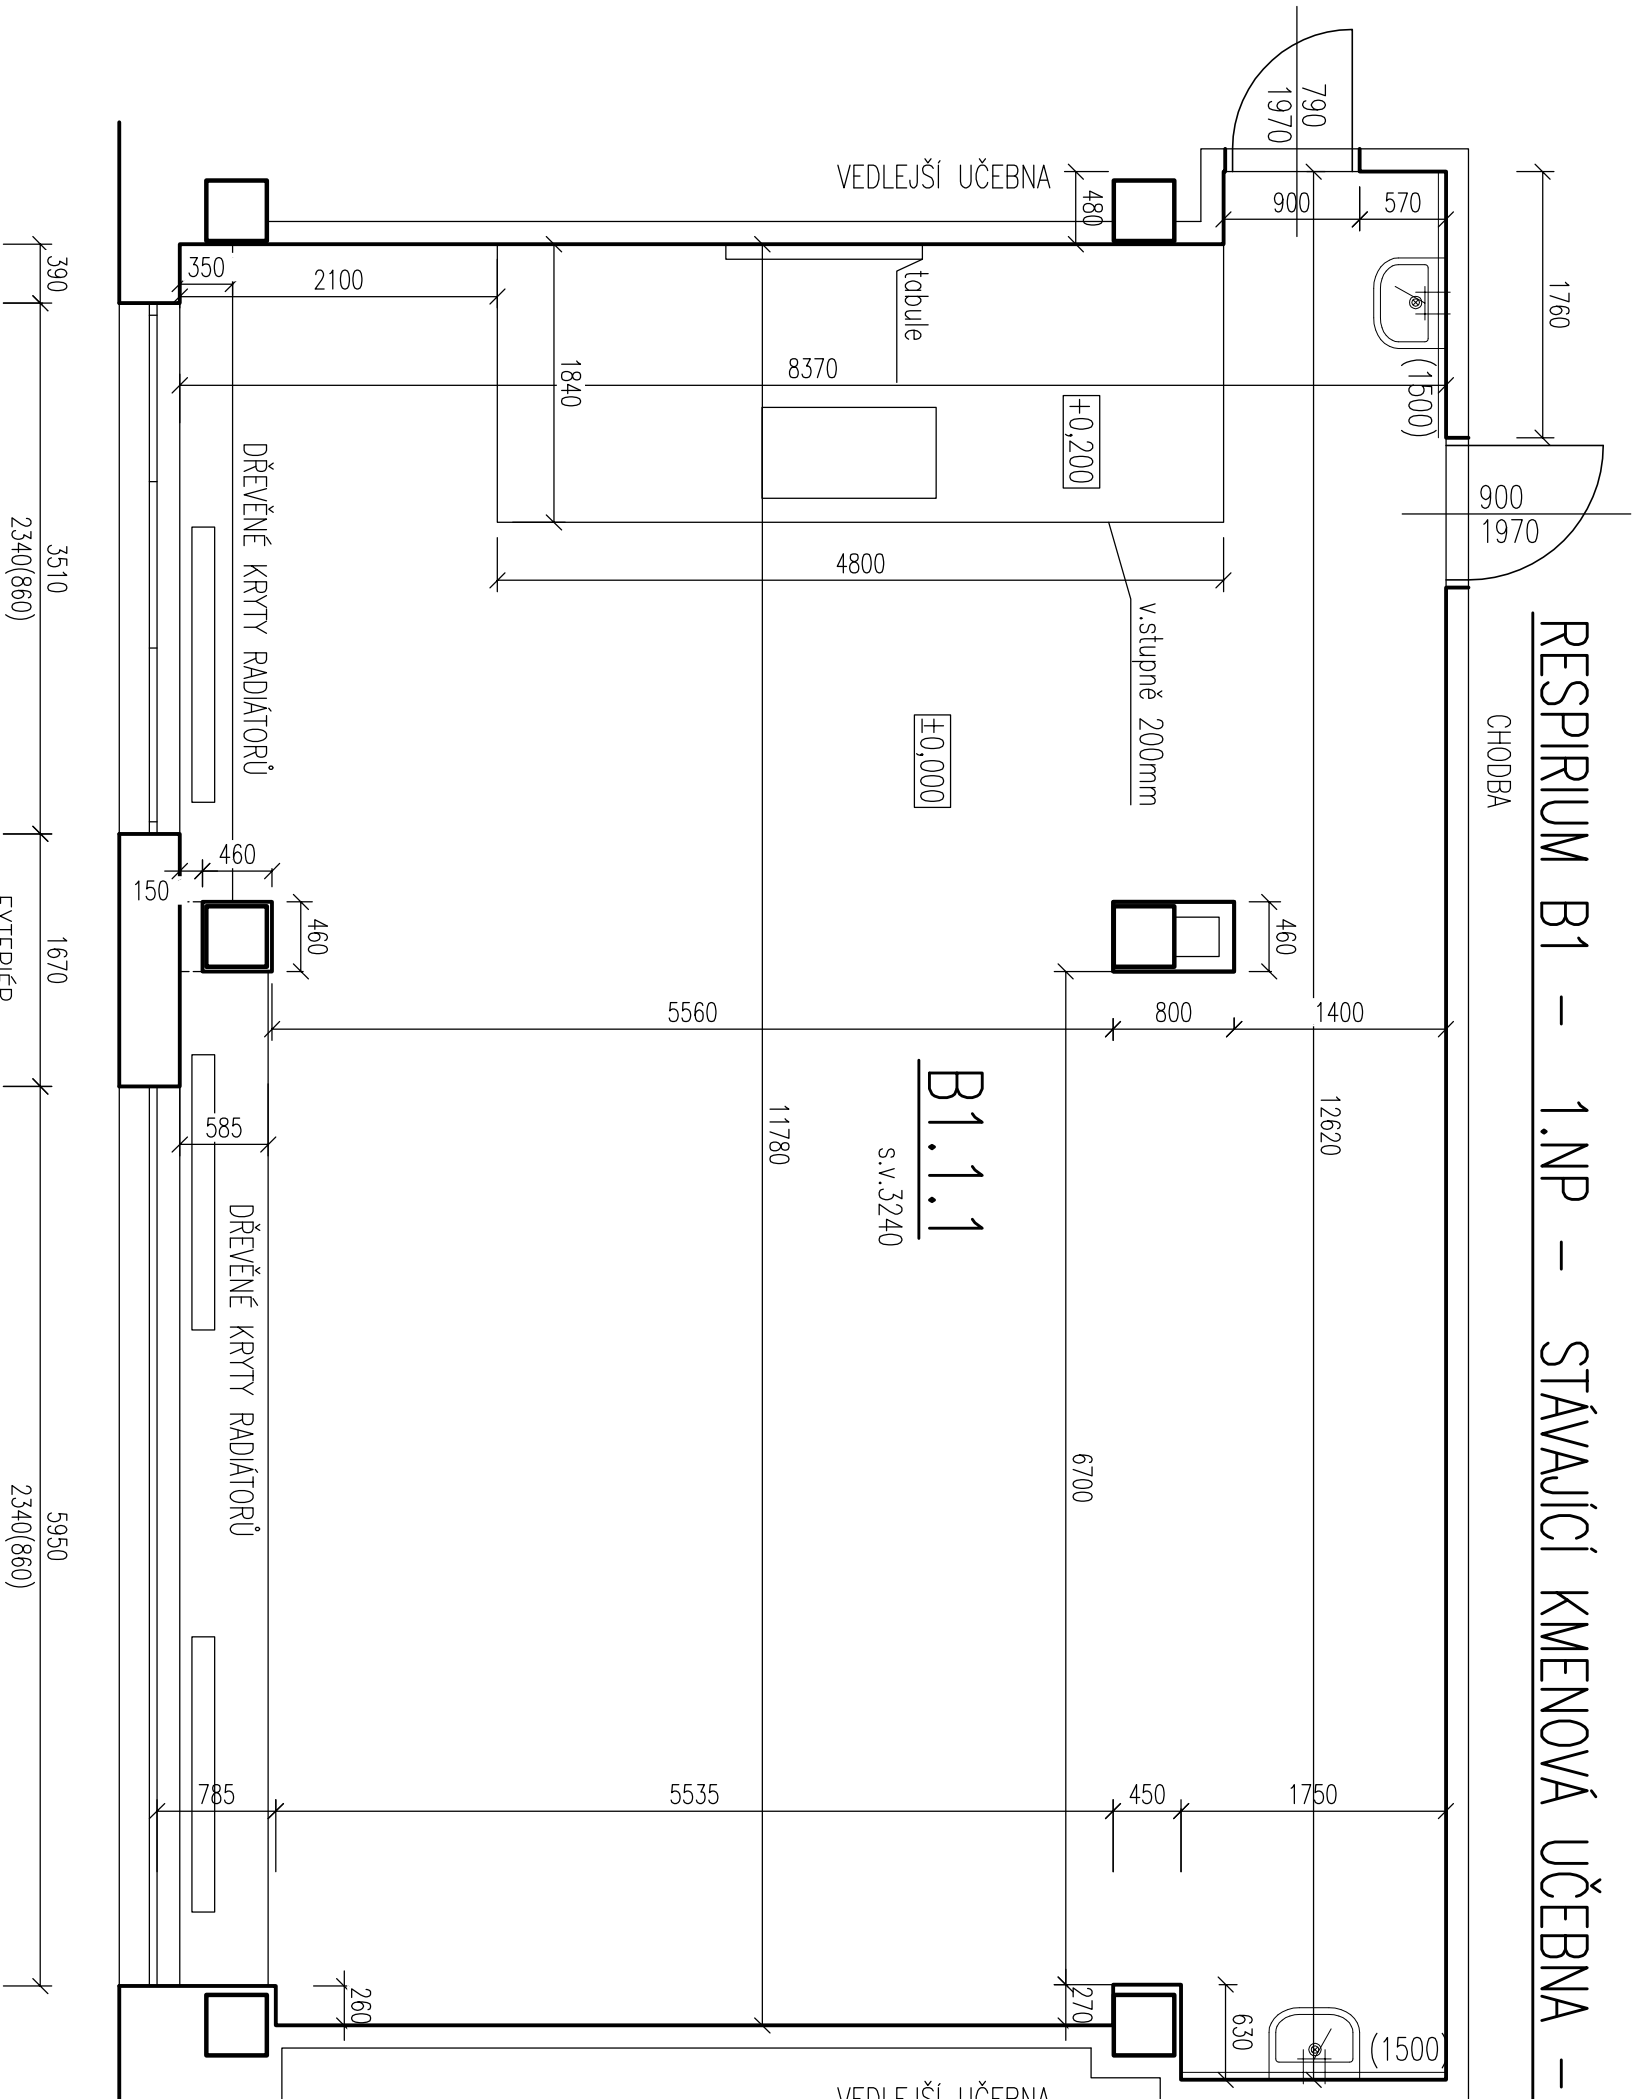
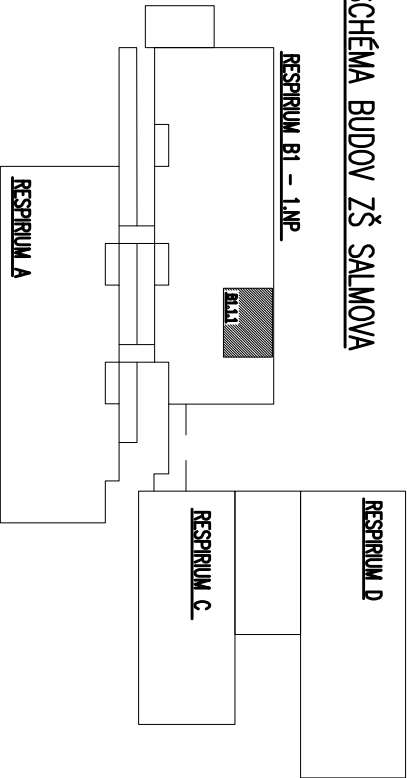


RESPIRIUM B1 – 1.NP – STÁVAJÍCÍ KMENOVÁ UČEBNA – B1.1.1



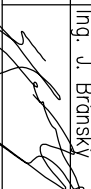
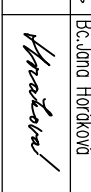
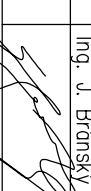
- LEGENDA MATERIÁLŮ
- STÁVAJÍCÍ KONSTRUKCE
  - ŽB SKELET – NEZASAHOVAT

SCHÉMA BUDOV ZŠ SALMOVA



LEGENDA MÍSTNOSTÍ

| Č.M.   | ÚČEL MÍSTNOSTI | PLOCHA | PODLAHA | SOKL      | STĚNY                   | POZNÁMKA |
|--------|----------------|--------|---------|-----------|-------------------------|----------|
| B1.1.1 | KMENOVÁ UČEBNA | 101,50 | PVC     | PVC LIŠTA | KERAMICKÝ OBKLAD v.1,5m |          |

|                                                                                     |  |                                                                                     |  |                                                                                     |  |                                                                                     |  |
|-------------------------------------------------------------------------------------|--|-------------------------------------------------------------------------------------|--|-------------------------------------------------------------------------------------|--|-------------------------------------------------------------------------------------|--|
| VED.PROJEKTANT                                                                      |  | ODPOV.PROJ.                                                                         |  | VYPRACOVAL                                                                          |  | KONTROLOVAL                                                                         |  |
| Ing. J. Bránský                                                                     |  | Ing. J. Bránský                                                                     |  | Bc.Jana Horáková                                                                    |  | Ing. J. Bránský                                                                     |  |
|  |  |  |  |  |  |  |  |
| Kraj Jihomoravský                                                                   |  |                                                                                     |  | MÚ Blansko                                                                          |  |                                                                                     |  |
| INVESTOR                                                                            |  | Město Blansko, nám. Svobody 32/3, 67801 Blansko                                     |  |                                                                                     |  |                                                                                     |  |
| STAVBA                                                                              |  | BLANSKO, ZŠ SALMOVA                                                                 |  |                                                                                     |  |                                                                                     |  |
|                                                                                     |  | ODBORNÉ UČEBNÝ                                                                      |  |                                                                                     |  |                                                                                     |  |
| OBSAH                                                                               |  | PŮDORYS 1.NP – RESPIRIUM B1                                                         |  |                                                                                     |  |                                                                                     |  |
|                                                                                     |  | ODBORNÁ UČEBNA B1.1.1.–STÁVAJÍCÍ STAV                                               |  |                                                                                     |  |                                                                                     |  |
|  |  |                                                                                     |  |                                                                                     |  |                                                                                     |  |
| FORMÁT 2 A4                                                                         |  |                                                                                     |  | KOPIE                                                                               |  |                                                                                     |  |
| DATUM 03/2022                                                                       |  |                                                                                     |  |                                                                                     |  |                                                                                     |  |
| STUPEŇ DPS                                                                          |  |                                                                                     |  |                                                                                     |  |                                                                                     |  |
| ZAK.ČÍS. 42.7175.7.1                                                                |  |                                                                                     |  |                                                                                     |  |                                                                                     |  |
| MĚR. 1:50                                                                           |  |                                                                                     |  |                                                                                     |  |                                                                                     |  |
| ČÍS. VÝKR. 1                                                                        |  |                                                                                     |  | ČÁST D.1.1.b                                                                        |  |                                                                                     |  |