

M 1:50 B1.1.1



PŮDORYS

5950





EXTERIÉR

1670

3510

2340(660)


390

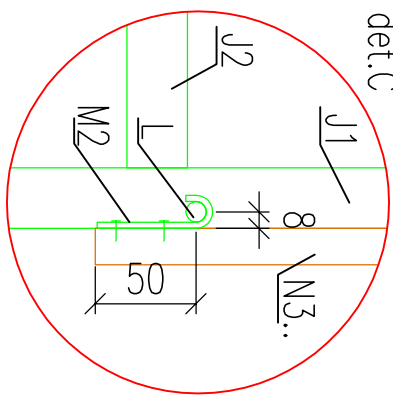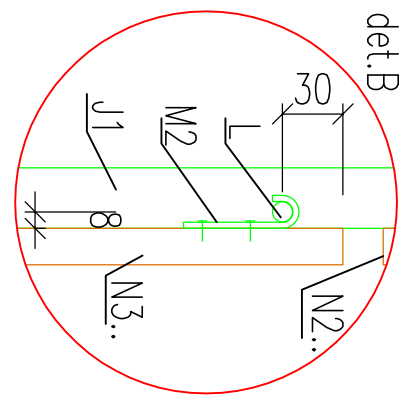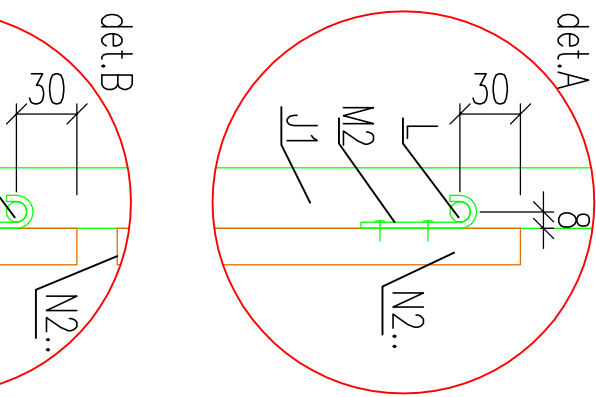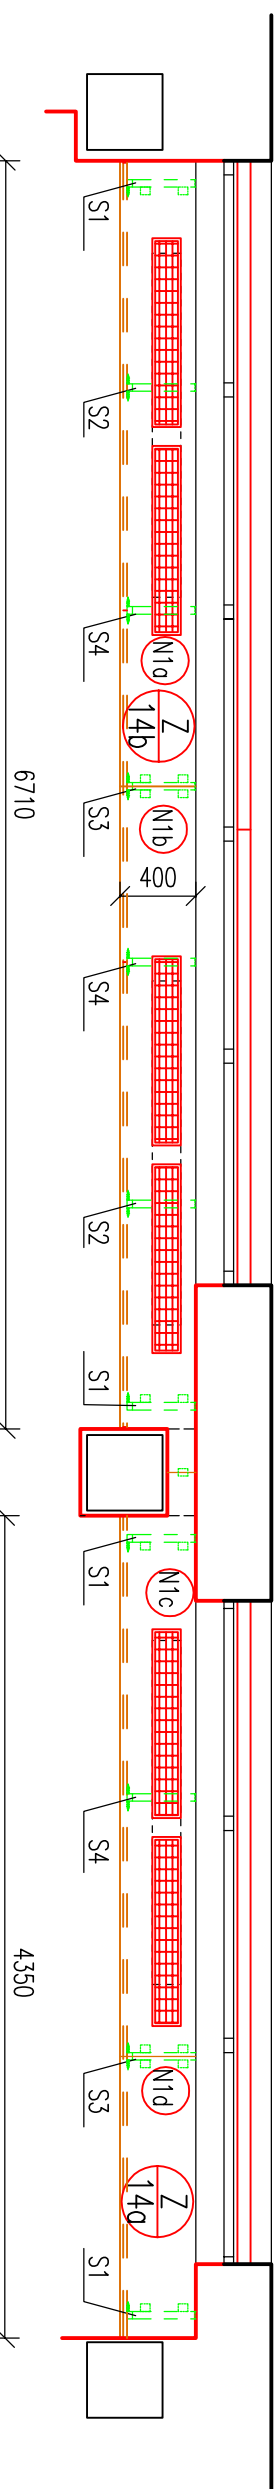


LEGENDA MATERIÁLŮ

- STAVAJÍCÍ KONSTRUKCE
- NOVÉ KONSTRUKCE
- NOVÉ OCELOVÉ PRVKY
- NOVÉ DŘEVĚNÉ PRVKY

ODBORNÁ UČEBNÁ PŘÍRODOPOISU				
B1.1.1				
OZNACENÍ NA VÝKRESU	DĚLKA m	POČET ks	CELKOVÁ DĚLKA m	CELKEM kg
J1 – JEK 40x30x3	0,80	11	8,80	25,20
J2 – JEK 40x30x3	2,86kg/m	0,33	19	6,27
L – OCEL KULATINÁ ø10mm	0,04	33	1,32	0,82
M1 – KOTVENÍ PASOVÁ OCEL 30x70x3	0,07	19	1,33	1,33
M2 – OHNUTÁ PASOVÁ OCEL 30x80x3	0,08	33	2,64	2,64
M3 – KOTVENÍ PASOVÁ OCEL 30x50x3	0,05	16	0,80	0,80

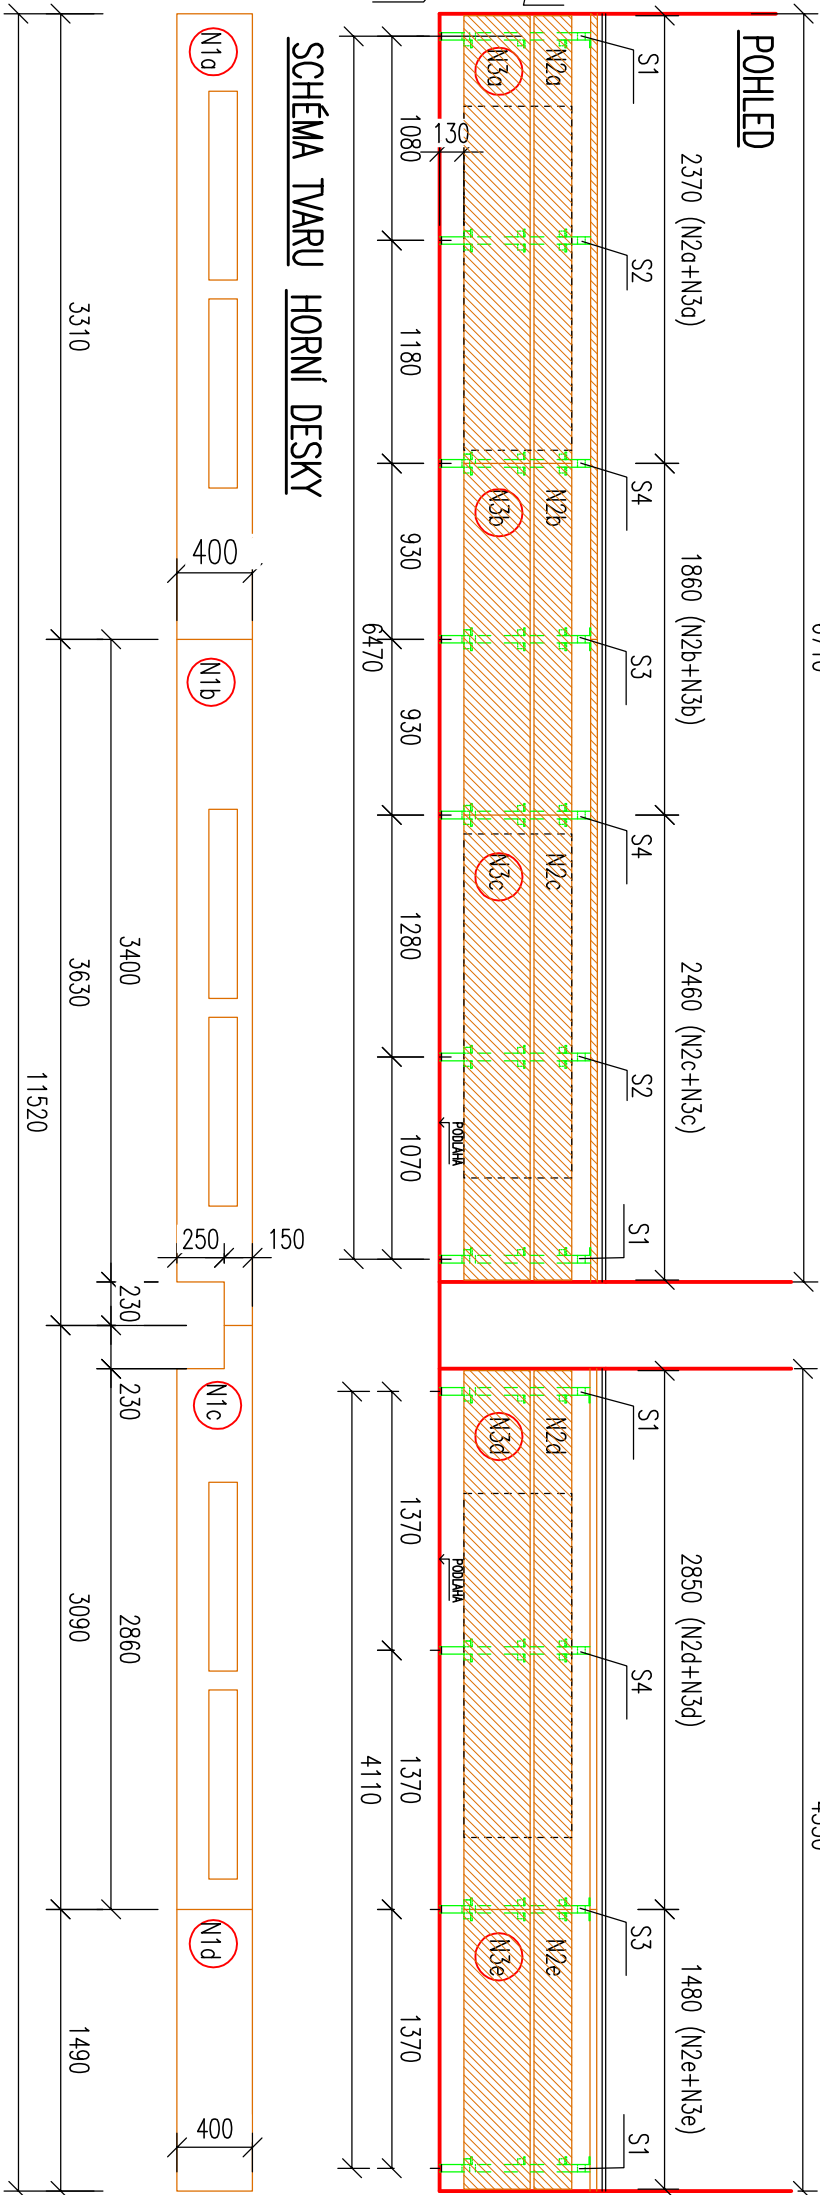


SCHEMA TVARU HORNÍ DESKY

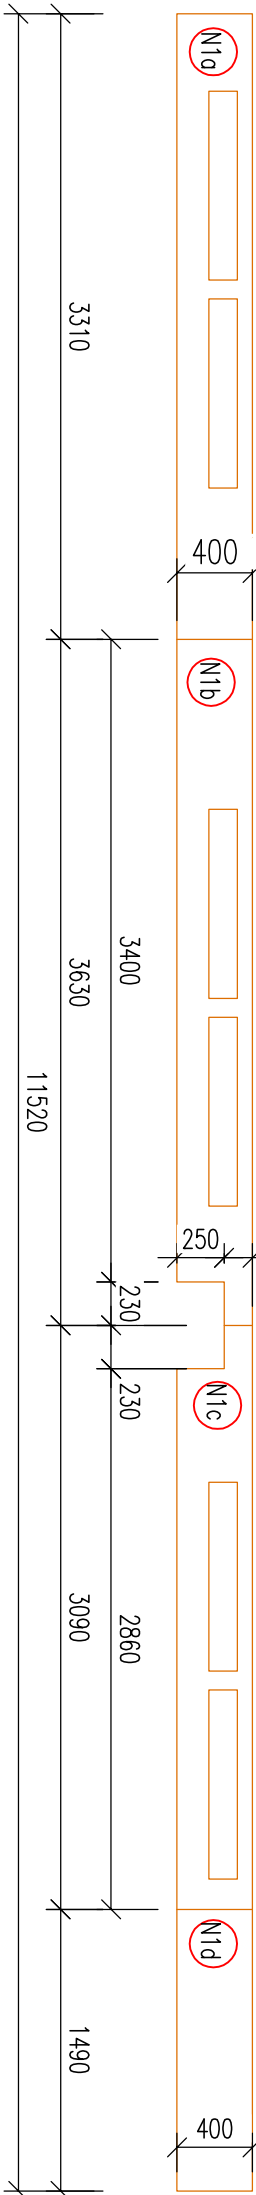

M 1:15


SESTAVA S1

čelní pohled

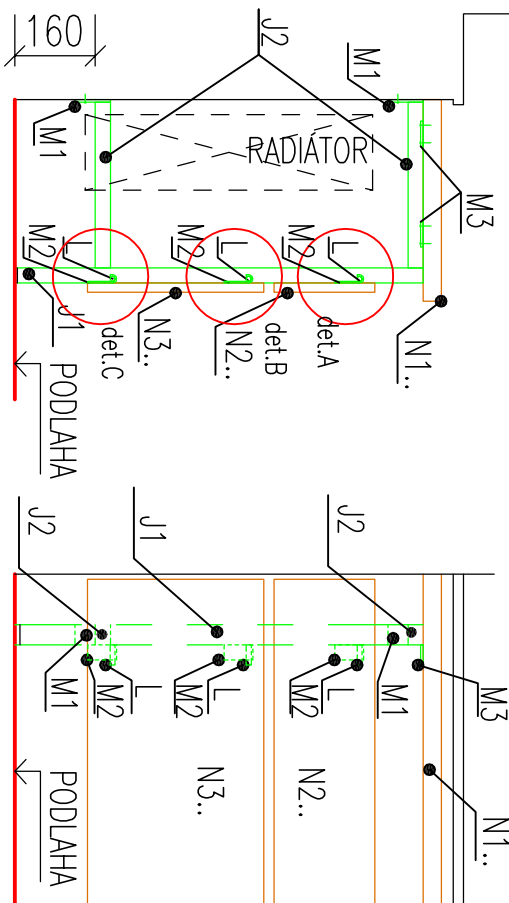


SESTAVA S2

čelní pohled

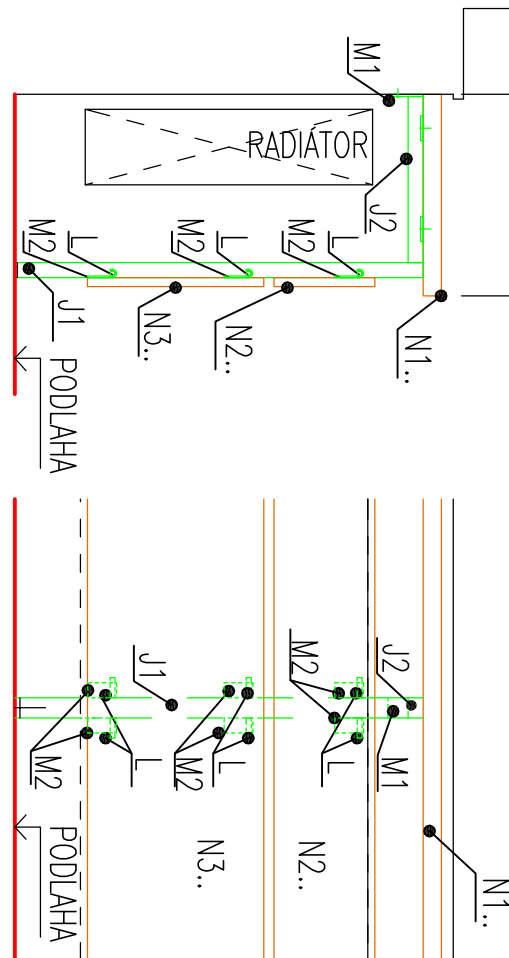


SESTAVA S3

čelní pohled

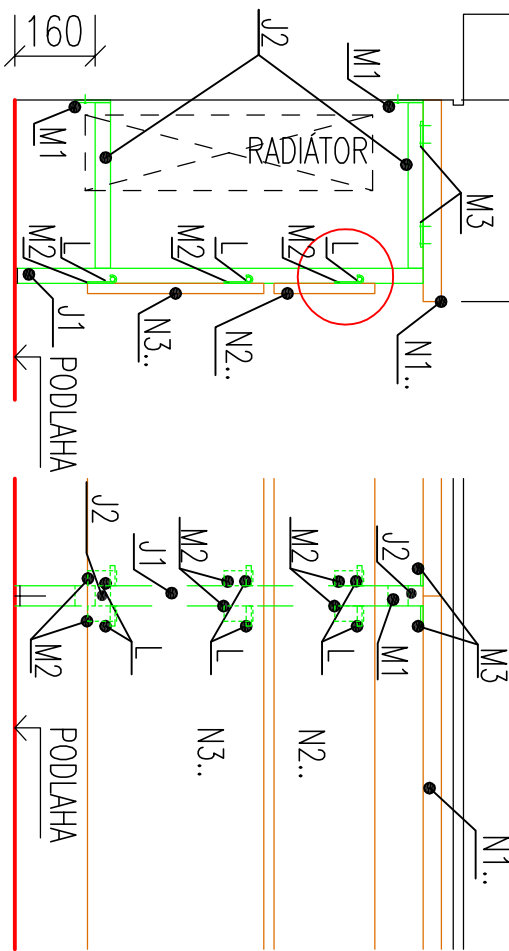


SESTAVA S4


čelní pohled

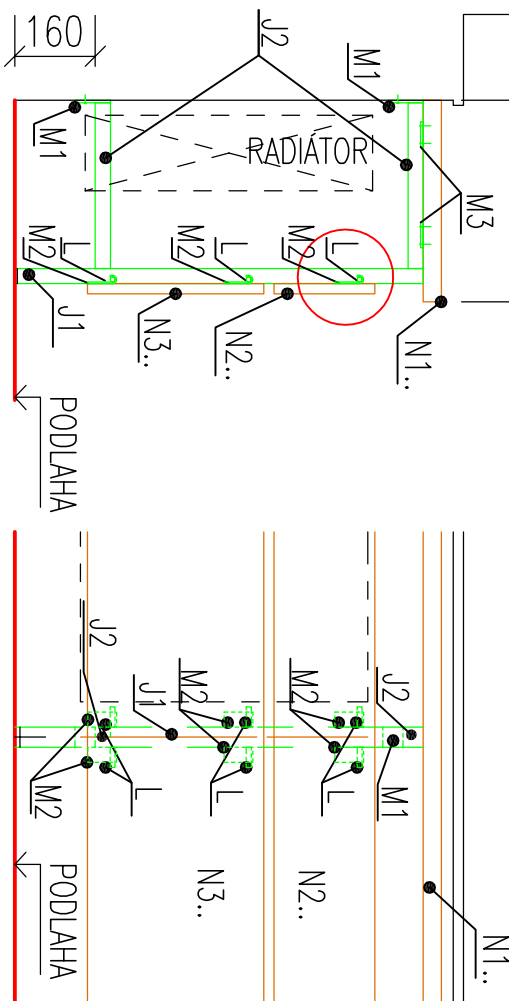

půdorys

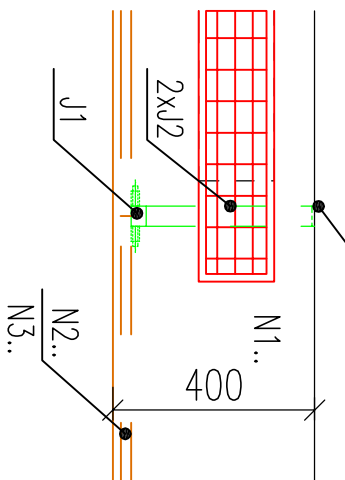

půdorys

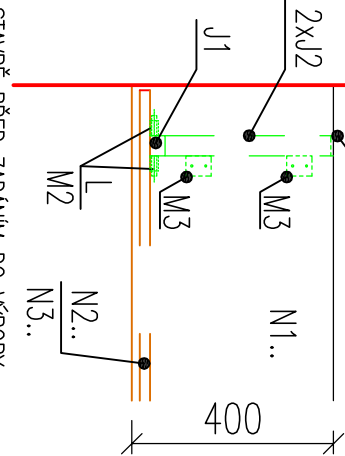

POZNÁMKA:

VŠECHNY ROZMĚRY NUTNO PŘEKONTROLOVAT NA STAVĚ PŘED ZADÁNÍM DO VÝROBY
TATO DOKUMENTACE NENAHRAŽUJE DILENSKOU DOKUMENTACÍ

VŠECHNY OCELOVÉ PRVKY BUDOU OPATŘENY ANTIKOROZNÍM NÁTĚREM

OCELOVÉ PROFILY JSOU V JAKOSTI S235 JR

JEK 40x30x3, UZAVŘENÝ OBDELNÍKOVÝ PROFIL, 2,86kg/m, VŠECHNY STOLKY BUDOU OPATŘENY ZATKOU

JEK 40x30x3, UZAVŘENÝ OBDELNÍKOVÝ PROFIL, 2,86 kg/m, UCHYSEN SVAREM K JEKU J1

OCEL KRUHOVÁ (KULATINÁ) ø10mm, 0,42kg/m, KULATINÁ UCHYSEN SVAREM K JEKU J1

KOTVENÍ PASOVÁ OCEL 30x70x3, 1,21kg/m – OCHT DO KERAMICKÉHO ZDIVA POMOCÍ VRUTŮ, PASOVÁ OCEL TAKÉ UCHYSEN SVAREM K JEKU J2

KOTVENÍ PASOVÁ OCEL 30x80x3, 1,21kg/m – OHNUTÝ KOTVENÍ PLECH, UCHYSEN K LAMINOVÉ DESCE POMOCÍ VRUTŮ

KOTVENÍ PASOVÁ OCEL 30x50x3, 1,21kg/m – OCHT HORNÍ DESKA POMOCÍ VRUTŮ, PASOVÁ OCEL TAKÉ UCHYSEN SVAREM K JEKU J1

SCHEMA BUDOV ZŠ SALMOVA

RESPIRIUM B1 – 1.MP

B1.1.1

RESPIRIUM C

RESPIRIUM A

VED.PROJEKTANT	ODPOV.PROJ.	VYPRACOVAL	KONTROLOVAL
Ing. J. Brtnický	Ing. J. Brtnický	Bc. Jan Hrdlička	Ing. J. Brtnický
Kroj Jihomoravský	MČ Brtnisko		
INVESTOR	Město Brtnisko, nřm. Svatopluka 32/3, 67801 Brtnisko		
STAVBA	BLANSKO, ZŠ SALMOVA		
ODBORNĚ UČEBNÝ			
OBSAH	SCHEMA KRYTŮ RADIÁTORŮ Z14a, Z14b		
RESPIRIUM B1 – ODBORNÁ UČEBNÁ B1.1.1			
Čís. výřk.	21		
ČÁST	D1.1.b		