



RESPIRIUM B1 – 1.NP – STÁVAJÍCÍ KMENOVÁ UČEBNA – B1.1.1

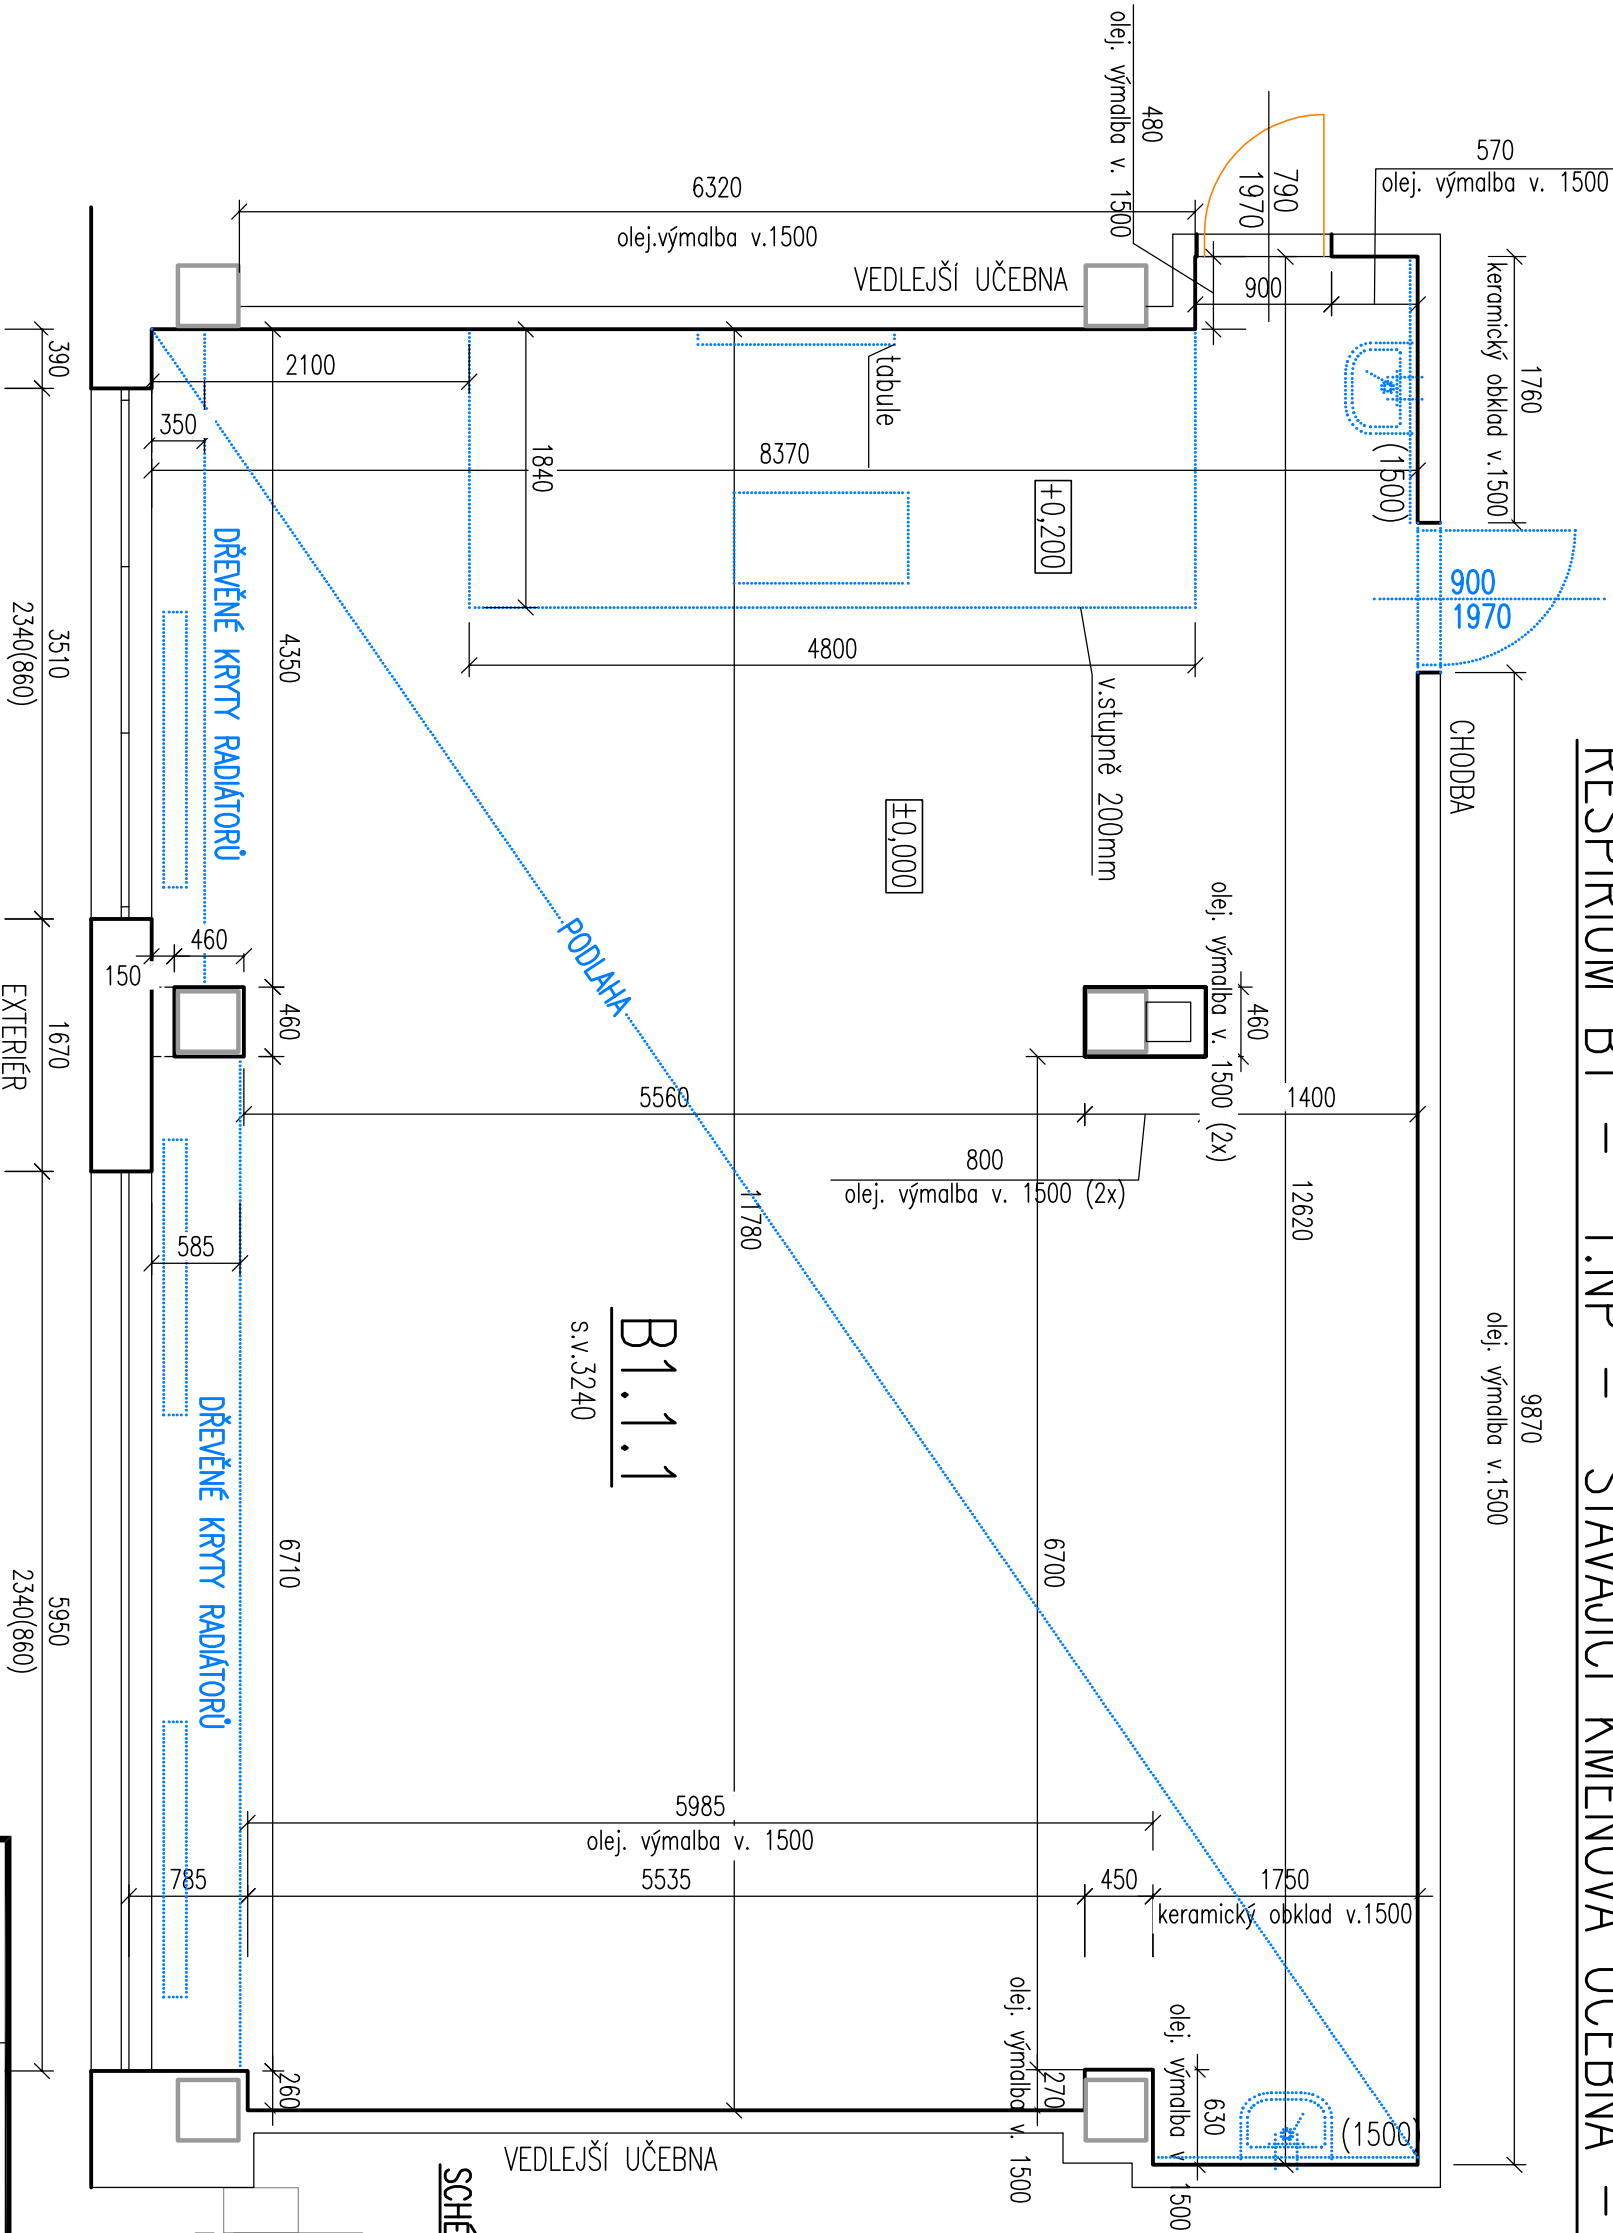

LEGENDA MATERIÁLŮ



- STÁVAJÍCÍ KONSTRUKCE
- BOUPANÉ KONSTRUKCE
- ŽB SKELET – NEZASAHOVAT

SCHEMA BUDOV ZŠ SALMOVA

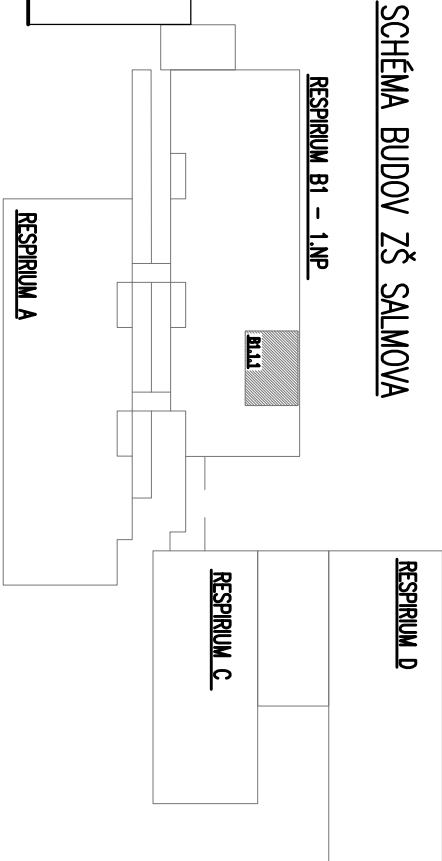

LEGENDA MÍSTNOSTÍ

Č.M.	ÚČEL MÍSTNOSTI	PLOCHA	PODLAHA	SOKL	STĚNY	POZNÁMKA
B1.1.1	KMENOVÁ UČEBNA	101,50	PVC	PVC LIŠTA	KERAMICKÝ OBKLAD v.1,5m ODSTRANĚNÍ "OLEJOVÉ VÝMALBY" v.1,5m	DEMONTÁŽ 2x UMÝVADLO DEMONTÁŽ 2x VOD.BATERIE DEMONTÁŽ ROHOVÝCH LIŠT (12ks v.1,5m)

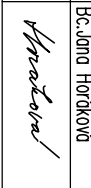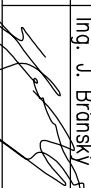VED.PROJEKTANT		ODPOV.PROJ.		VYPRACOVAL		KONTROLOVAL	
Ing. J. Bránský		Ing. J. Bránský		Bc.Jana Horáková		Ing. J. Bránský	
							
Kraj Jihomoravský				MÚ Blansko			
INVESTOR		Město Blansko, nám. Svobody 32/3, 67801 Blansko					
STAVBA		BLANSKO, ZŠ SALMOVA					
		ODBORNÉ UČEBNÝ					
OBSAH		PŮDORYS 1.NP – RESPIRIUM B1					
		ODBORNÁ UČEBNA B1.1.1 – BOURACÍ PRÁCE					
							
FORMÁT 2 A4				KÓPIE			
DATUM 03/2022							
STUPEŇ DSP							
ZAK.čís. 42.7175.7.1							
MĚR. 1:50							
ČÍS. VÝKR. 2				ČÁST D.1.1.b			