


RESPIRIUM B1 – 1.NP – NOVÁ UČEBNA PŘÍRODOPISU – B1.1.1

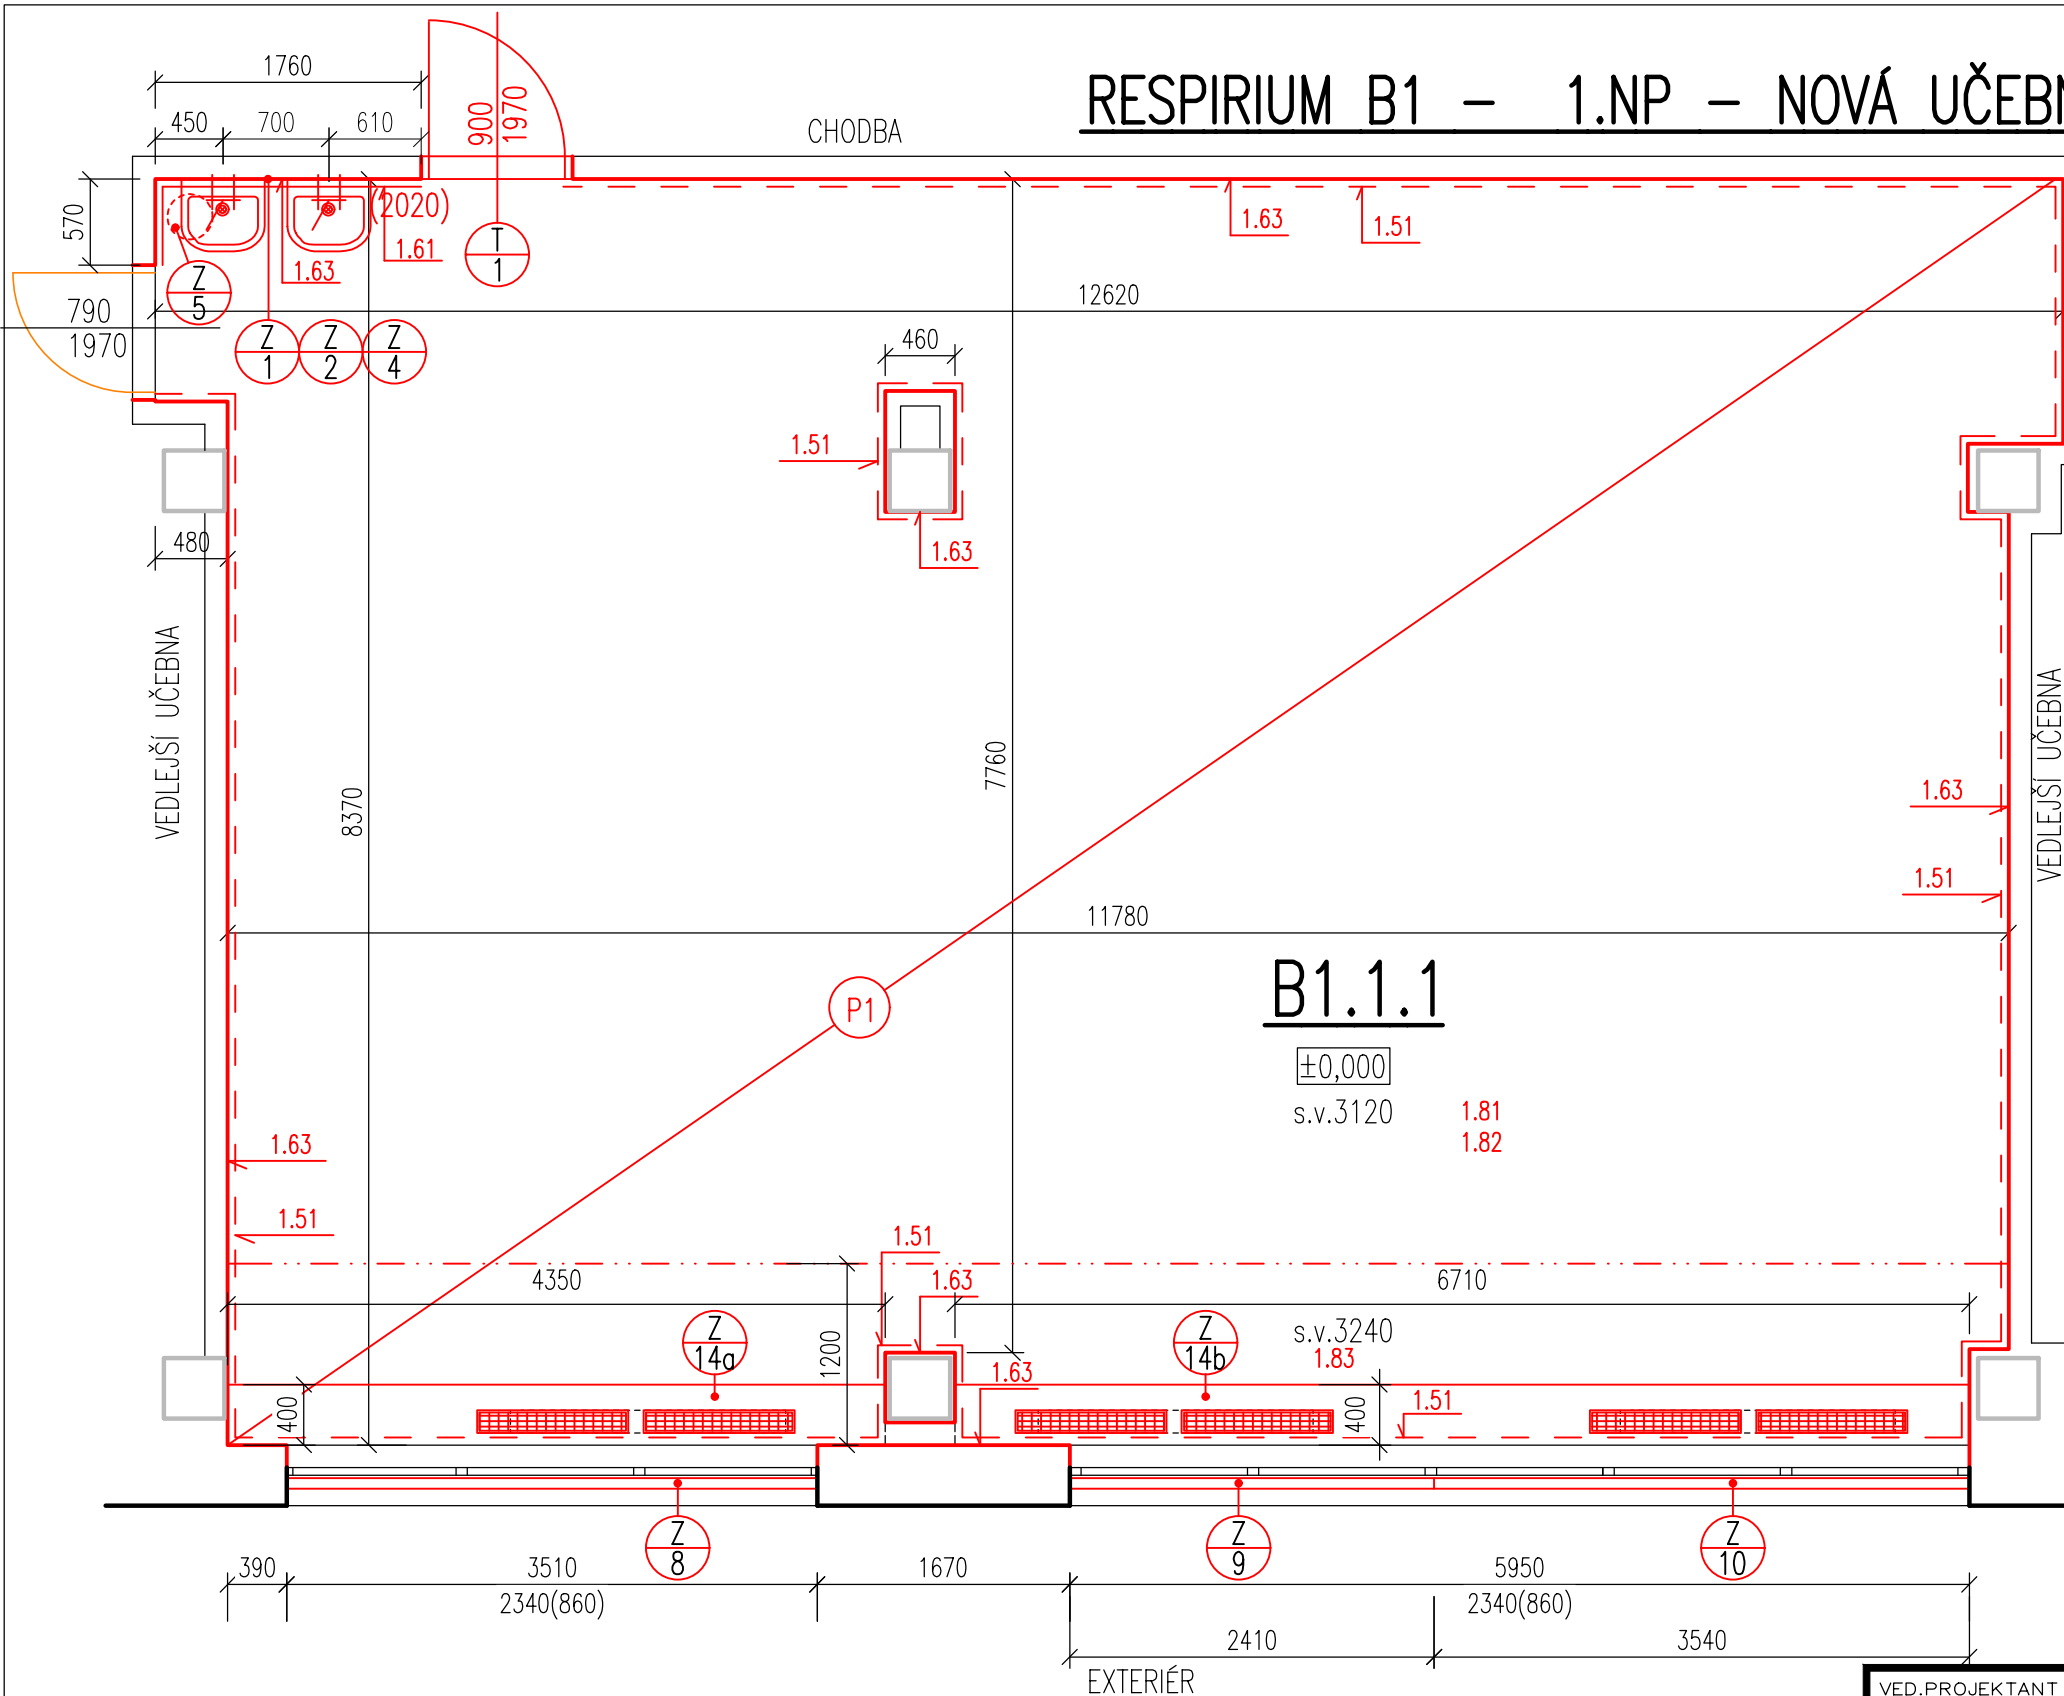

LEGENDA MATERIÁLŮ


- STÁVAJÍCÍ KONSTRUKCE
- NOVÉ KONSTRUKCE
- ŽB SKELET – NEZASAHOVAT

POZNÁMKA

U KERAMICKÉHO OBKLADU – UKONČUJÍCÍ LIŠTY PRO OBKLADY Z ROVNÉHO LEŠTĚNÉHO HLINÍKU
– LIŠTY U VNĚJŠÍCH ROHŮ A HORNÍ HRANY
(2020+570+1760+2020=6370mm) – DÉLKA LIŠT m.č. B1.1.1
CELKOVÁ DÉLKA LIŠT = 6,37m

SCHÉMA BUDOV ZŠ SALMOVA

RESPIRIUM B1 – 1.NP

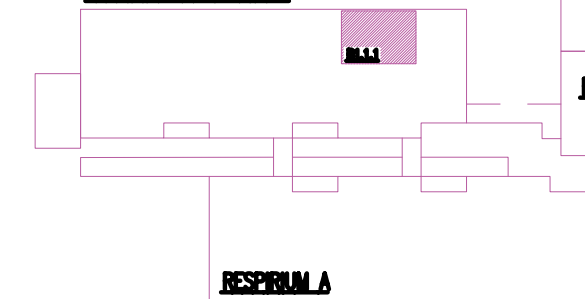

LEGENDA MÍSTNOSTÍ

Č.M.	ÚČEL MÍSTNOSTI	PLOCHA	PODLAHA	SOKL	STĚNY	STROP	PODHLAD	POZNÁMKA
B1.1.1	UČEBNA PŘÍRODOPISU	101,50	P1	1.51	1.61, 1.63	1.83	1.81 1.82	MONTÁŽ 2x UMYVADLO MONTÁŽ 2x VOD.BATERIE

VED.PROJEKTANT Ing. J. Bránský	ODPOV.PROJ. Ing. J. Bránský	VYPRACOVAL Bc.Jana Horáková	KONTROLOVAL Ing. J. Bránský		
Kraj Jihomoravský		MÚ Blansko		FORMÁT 2 A4	KOPIE
INVESTOR Město Blansko, nám. Svobody 32/3, 67801 Blansko				DATUM 03/2022	
STAVBA BLANSKO, ZŠ SALMOVA ODBORNÉ UČEBNY				STUPEŇ DSP	
				ZAK.ČÍS. 42.7175.7.1	
OBSAH PŮDORYS 1.NP — RESPIRIUM B ODBORNÁ UČEBNA B1.1.1— NOVÝ STAV				MĚŘ. 1:50	ČÍS. VÝKR. 3 ČÁST D.1.1.b