



RESPIRIUM B1 – 1.NP – NOVÁ UČEBNA PŘÍRODOPISU – B1.1.1

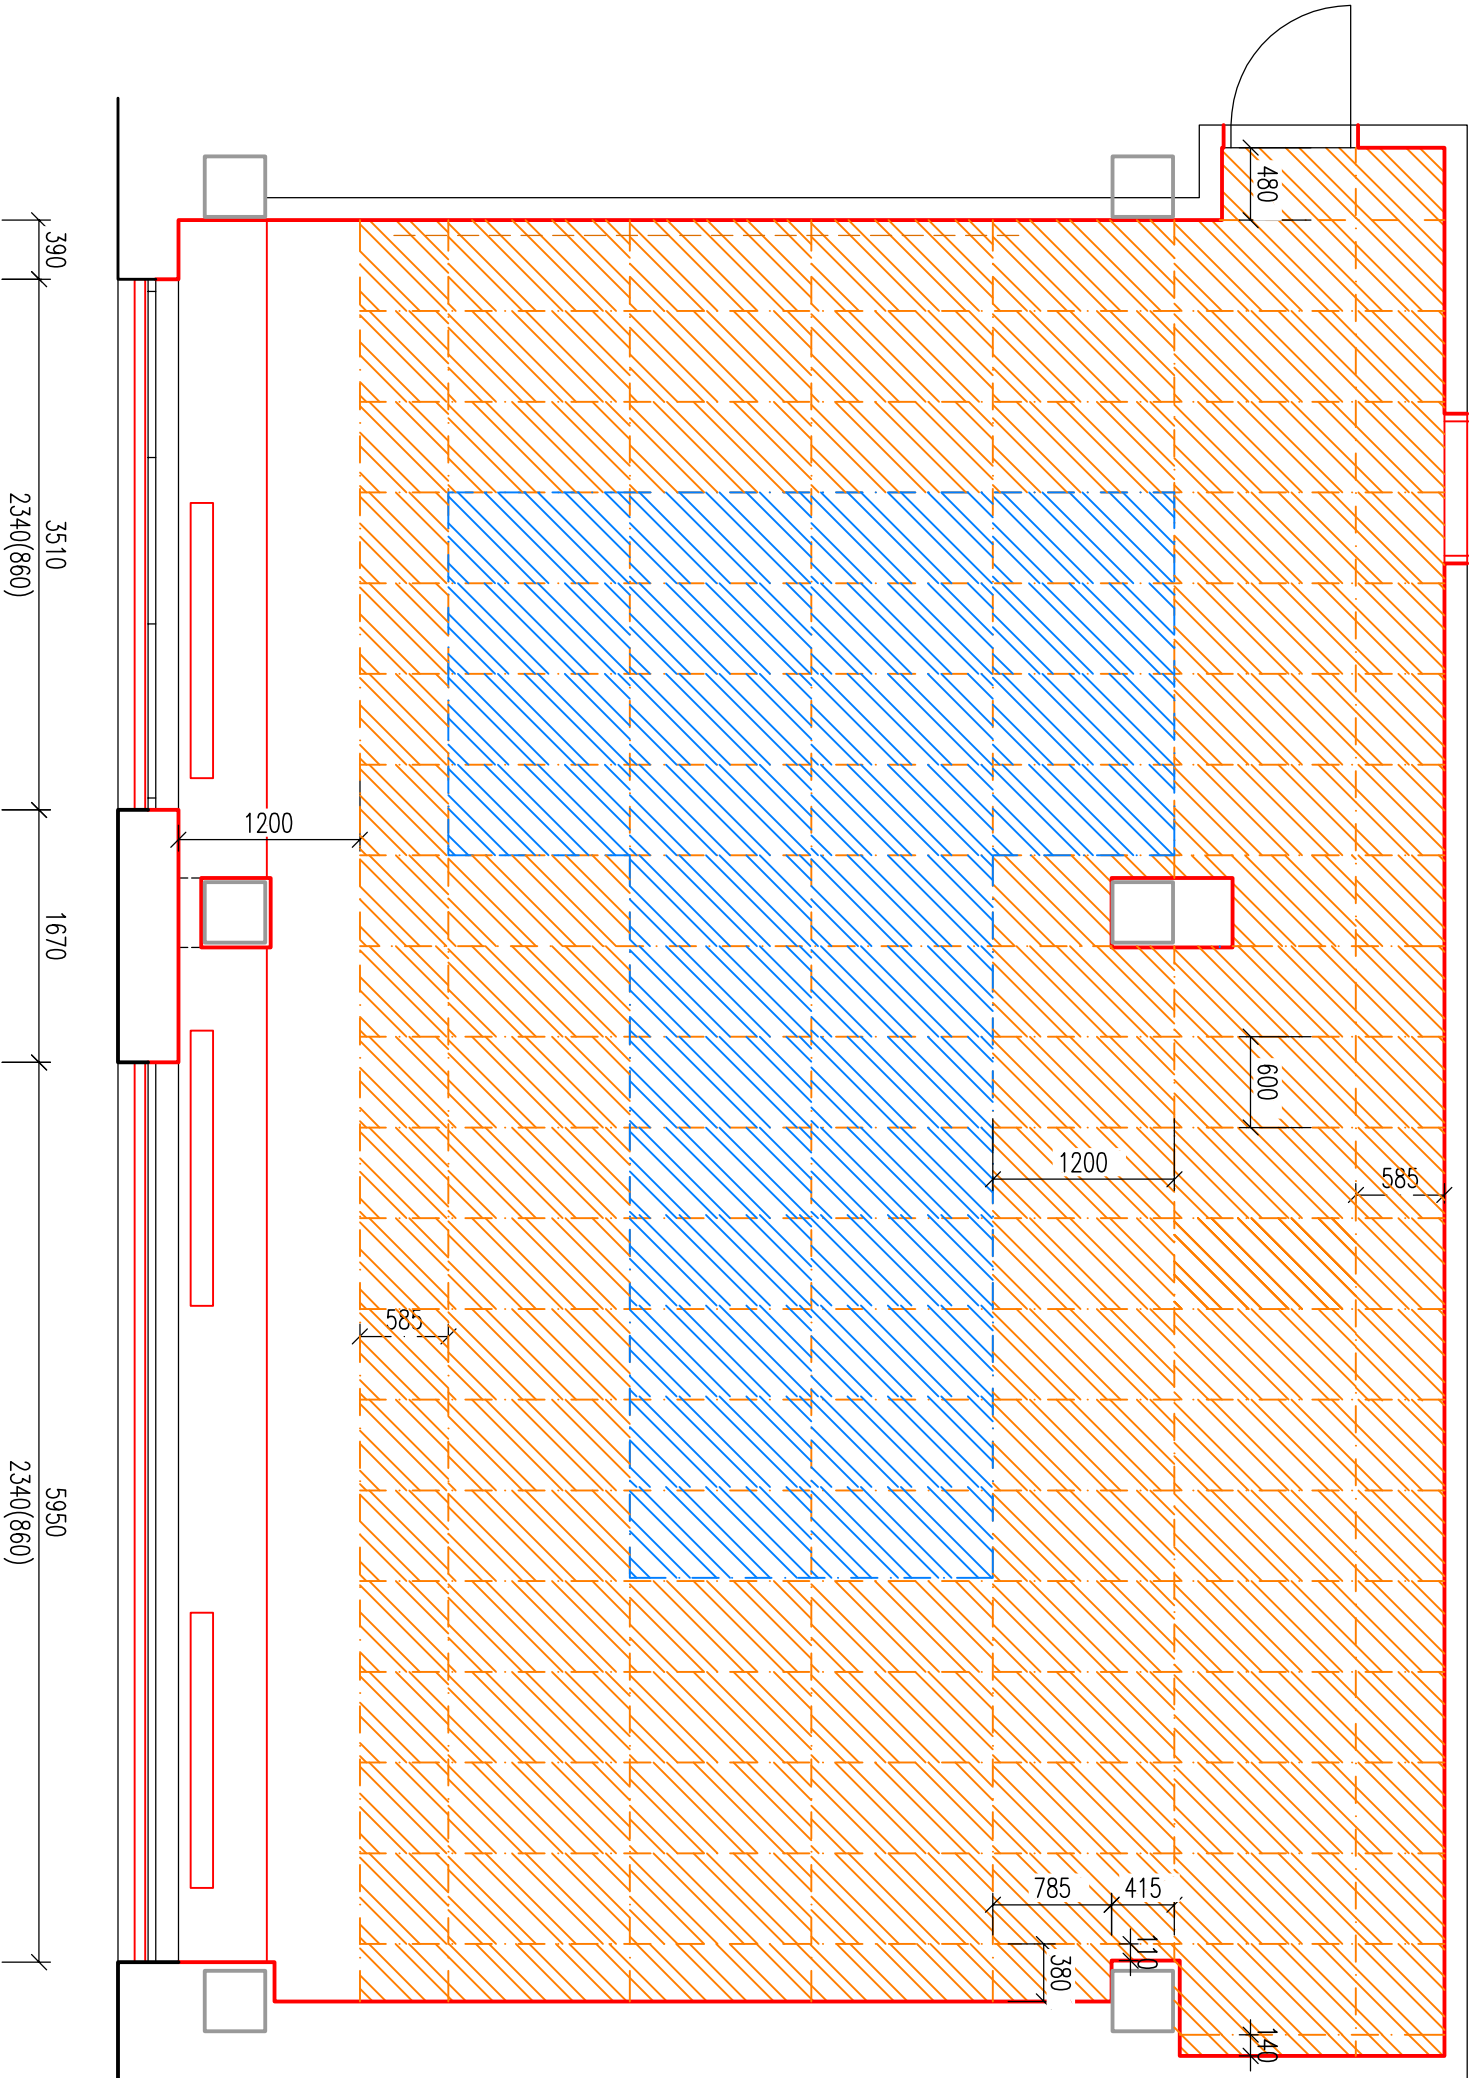

LEGENDA PODHLEDŮ

- 1.81_AKUSTICKÝ SDK PODHLED – POHLTVÝ
AMF-THERMATEX ALPHA TEGULAR 24/90 – 63,2 m²
- 1.82_AKUSTICKÝ SDK PODHLED – ODRAZIVÝ
AMF-THERMATEX ACOUSTIC RL TEGULAR 24/90 – 23,8 m²
- STÁVAJÍCÍ KONSTRUKCE
- NOVÉ KONSTRUKCE
- ŽB SKELET – NEZASAHOVAT

SCHÉMA BUDOV ZŠ SALMOVA

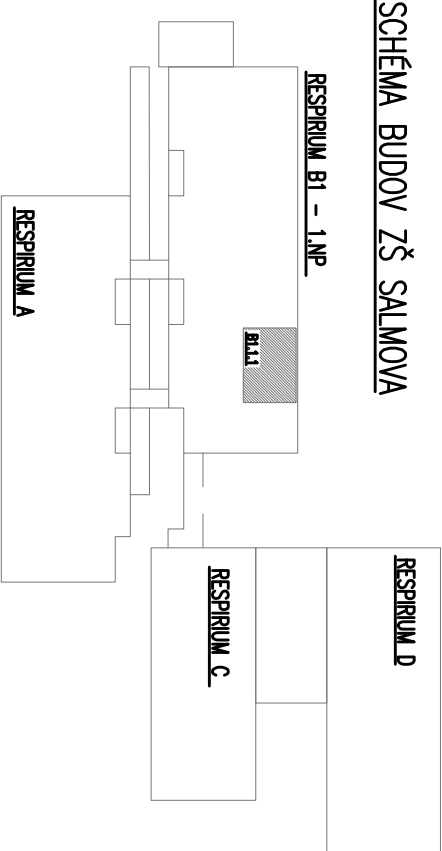

VED.PROJEKTANT	ODPOV.PROJ.	VYPRACOVAL	KONTROLOVAL		
Ing. J. Bránský	Ing. J. Bránský	Bc. Jana Horáková	Ing. J. Bránský		
Kraj Jihomoravský		MÚ Blansko		FORMÁT	2 A4
INVESTOR		Město Blansko, nám. Svobody 32/3, 67801 Blansko		DATUM	03/2022
STAVBA		BLANSKO, ZŠ SALMOVA		STUPEŇ	DSP
OBSAH		ODBORNÉ UČEBNY		ZAK.ČÍS.	42.7175.7.1
		SCHÉMA PŮDORYSU AKUSTICKÝCH PODHLEDŮ		MĚR.	1:50
		ODBORNÁ UČEBNA B1.1.1 – NOVÝ STAV		ČÍS. VÝKR.	4
				ČÁST	D.1.1.b